



załącznik Nr 2  
do zarządzenia Prezydenta Miasta Krakowa  
Nr z dnia

Obwód 46, jedn. ewid. Podgórze  
skala 1:1000

przebieg służebności przejazdu, przechodu i przejścia z mediami  
po terenie całej działki nr 405/4 na rzecz każdorazowych  
właścicieli nieruchomości składającej się z działek oznaczonych  
nr 407/7, 405/5 w obrębie 46, jednostka ewidencyjna Podgórze  
przy ul. Przykopy.

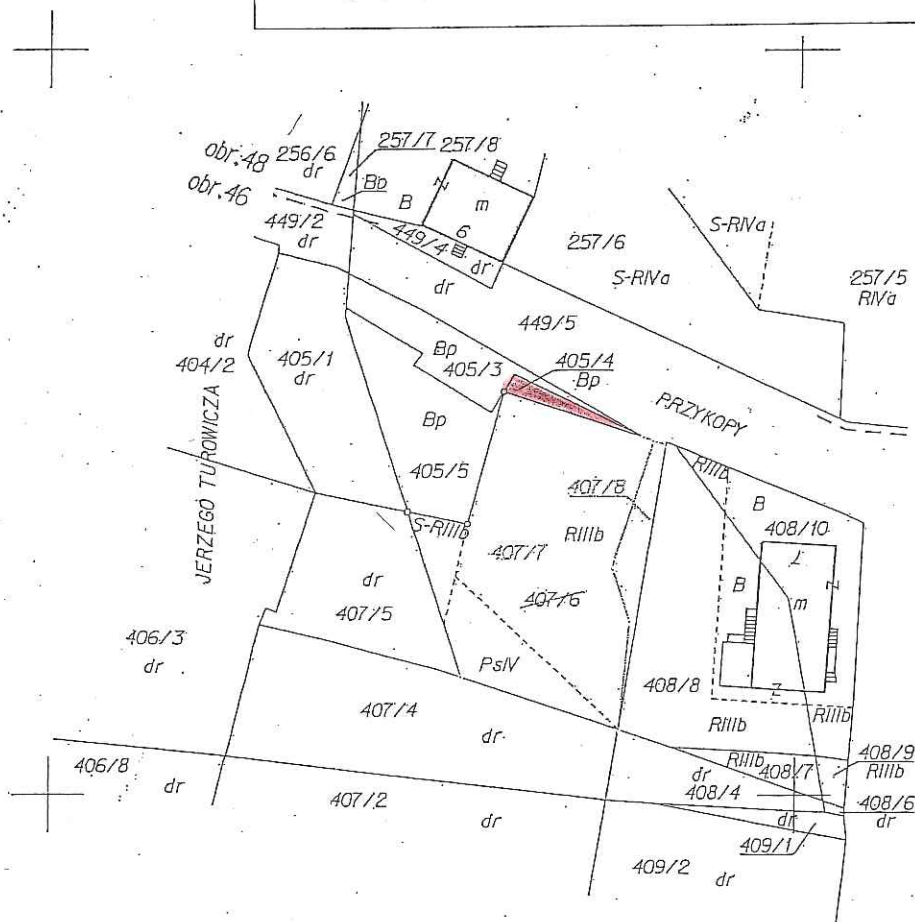

ORIENTACJA

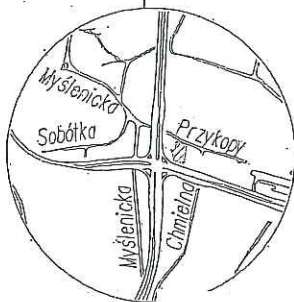

|   |                             |
|---|-----------------------------|
| Przebieg służebności przejazdu, przechodu i przejścia z mediami w wyniku prac projektowych i kartograficznych, których rezultatem jest plan techniczny wpisany do ewidencji nieruchomości katastralnego zasobu gminnego i kartograficznego |                             |
| Organ prowadzący postępowanie<br>zaskarżyciel: kartograficzny   | PREZYDENT MIASTA<br>KRAKOWA |
| Identyfikator geodezyjny: 24111/490/14   |                             |
| Data wpisania operatu technicznego<br>do ewidencji nieruchomości zasobu   | 2014-09-29                  |
| Imię, nazwisko i podpis osoby<br>reprezentującej organ   |                             |

z up. PREZYDENTA MIASTA

Z-ca DYREKTORA WYDZIAŁU

*[Signature]*

Małgorzata Trembecka

23.03.15

*[Signature]*  
Inspektor kontroli delegowanej  
geodezyjnej i kartograficznej  
w Wydziale Geodezji