


MAPA EWIDENCYJNA  
 województwo małopolskie  
 powiat: m. Kraków  
 Jedn. ewid.: Podgórze

nr działki: 484/4  
 orkusz mapy w KUL: 12228  
 skala: 1:1000  
 układ współrzędnych: 2000  
 stan na dzień: 30.04.2013  
 wykonano przez: Sołdak Agnieszka

Hinweis: Diese Karte ist ein Produkt der geographischen Informationssysteme (GIS) der Stadt Kraków. Die Karte ist ein Produkt der geographischen Informationssysteme (GIS) der Stadt Kraków. Die Karte ist ein Produkt der geographischen Informationssysteme (GIS) der Stadt Kraków.

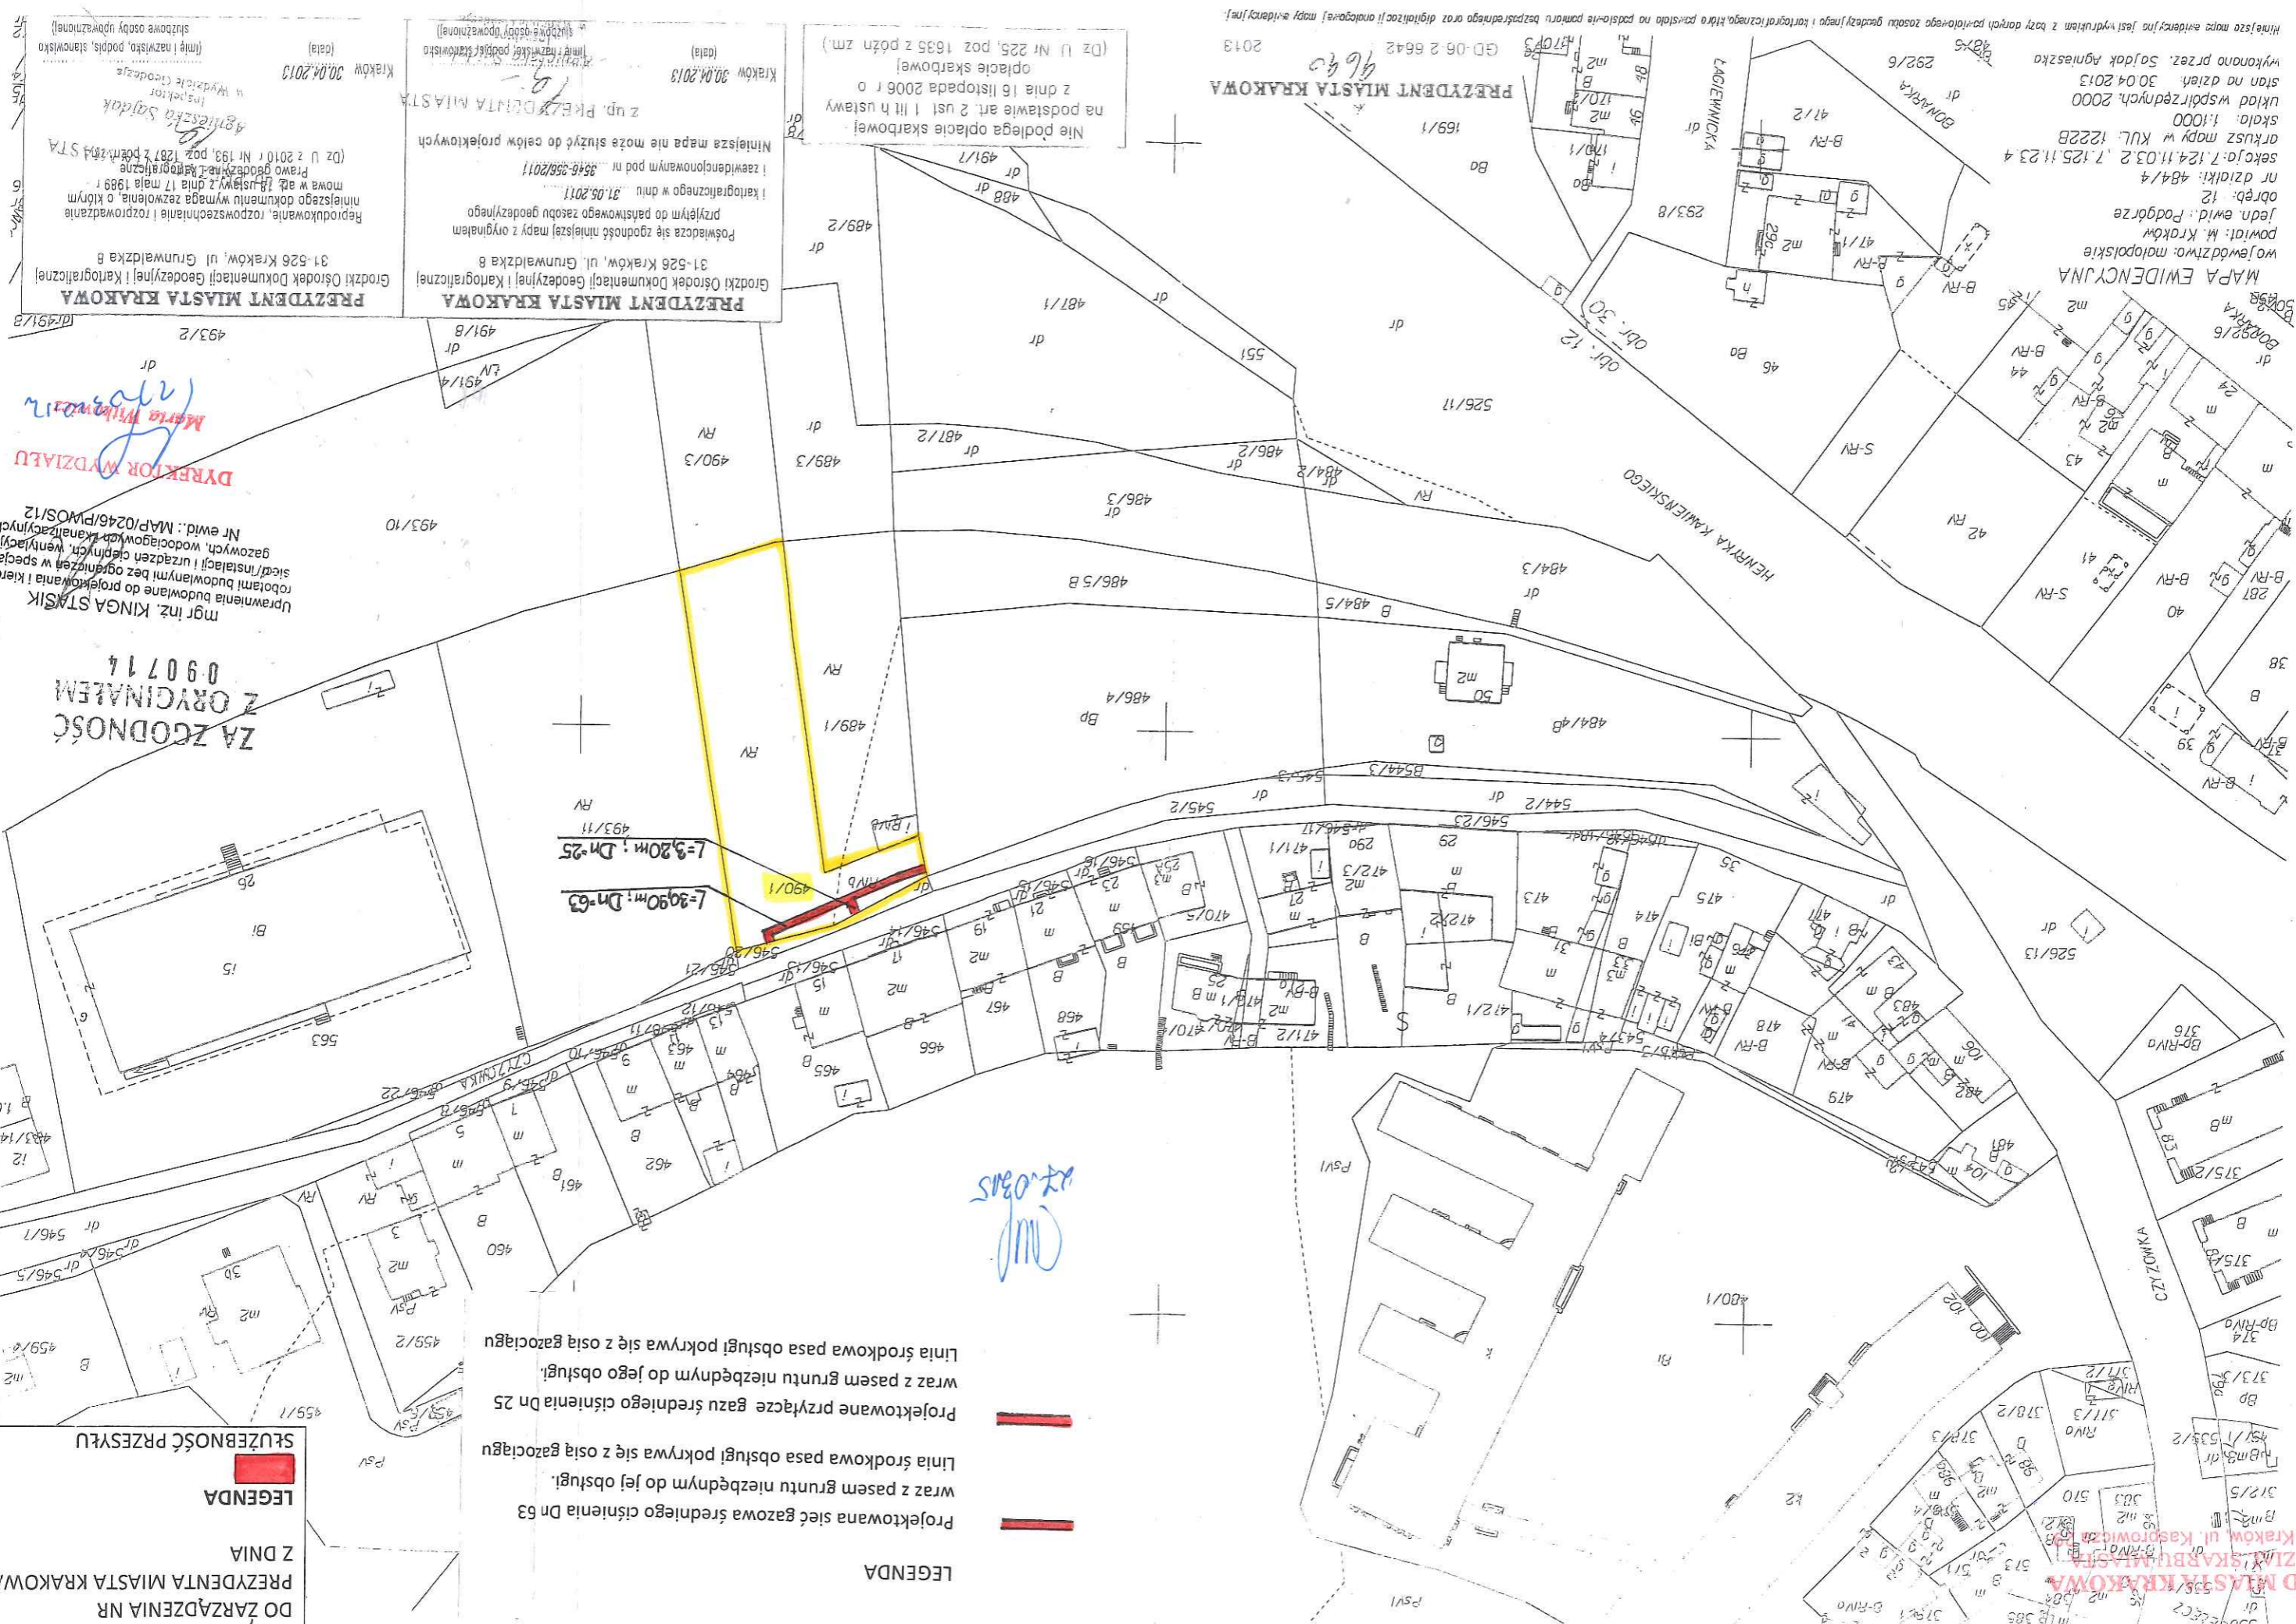

**LEGENDA**

Projektowana sieć gazowa średniego ciśnienia Dn 63  
 wraz z pasem gruntu niezbędnym do jej obsługi.

Linia środkowa pasa obsługi pokrywa się z osią gazociągu  
 Projektowane przyłącze gazu średniego ciśnienia Dn 25  
 wraz z pasem gruntu niezbędnym do jego obsługi.

Linia środkowa pasa obsługi pokrywa się z osią gazociągu



*Handwritten signature in blue ink.*

**LEGENDA**

ZWYKASZNIK GRAFICZNY  
 DO ZARZĄDZENIA NR  
 PREZYDENTA MIASTA KRAKÓWA  
 Z DNIA

**SŁUŻEBNOŚĆ PRZESYŁU**

mgr inż. KINGA STASIK  
 Uprawnienia budowlane do projektowania i kierowa  
 robotami budowlanymi bez ograniczeń w specjalno  
 siedl instalacji i urządzeń cieplnych, wentylacyjno  
 gazowych, wodociagowych i kanalizacyjnych  
 Nr ewid.: MAP/0246/PWOS/12

**DYREKTOR WYDZIAŁU**  
*Handwritten signature in red ink.*

**PREZYDENT MIASTA KRAKÓWA**  
 Grodzki Ośrodek Dokumentacji Geodezyjnej i Kartograficznej  
 31-526 Kraków, ul. Grunwaldzka 8

Reprodukcowanie, rozpowszechnianie i rozpraszanie  
 niniejszego dokumentu wymaga zezwolenia, o którym  
 mowa w art. 18 ustawy z dnia 17 maja 1989 r.  
 Prawo geodezyjne i kartograficzne  
 (Dz.U. z 2010 r. Nr 193, poz. 1287 z późn. zm.)

Inspektor  
 W Wydziale Geodezji  
 Agnieszka Sołdak

Kraków 30.04.2013 (data)

**PREZYDENT MIASTA KRAKÓWA**  
 Grodzki Ośrodek Dokumentacji Geodezyjnej i Kartograficznej  
 31-526 Kraków, ul. Grunwaldzka 8

Posiadać się zgodność niniejszej mapy z oryginałem  
 przyjętym do państwowego zasobu geodezyjnego  
 i kartograficznego w dniu 31.08.2011 r.  
 i zewidencjonowanym pod nr 9346-358/2011

Mniejsza mapa nie może służyć do celów projektowych  
 (imię i nazwisko, podpis, stanowisko)  
 (data)

Kraków 30.04.2013

**PREZYDENT MIASTA KRAKÓWA**  
 2013

**Z ZGODNOŚCIĄ**  
 0 9 0 7 1 4