


Firma Handlowo-Usługowa


ul. Rasenińska 2/25, 31-540 Kraków
tel. 508 098 594; www.geointer.pl
NIP 677-007-02-41

Województwo: małopolskie
Miasto: Kraków
Jedn. ewid.: 126104_9 Podgórze
Obręb: 12 Podgórze


załącznik graficzny
do zarządzenia Prezydenta Miasta Krakowa
Nr z dnia

jedn. ewid. Podgórze
Obręb 12 skala 1:1000

 nieruchomości oznaczona nr działki 490/5 przeznaczona do sprzedaży w drodze przetargu ustnego nieograniczonego

 przebieg służebności przejazdu, przechodu, przejścia z mediami po terenie części działki nr 490/4

MAPA Z PROJEKTEM PODZIAŁU NIERUCHOMOŚCI DZ. 490/1
OPRACOWANYM W TRYBIE PRZEPISÓW USTAWY O GOSPODARCE
NIERUCHOMOŚCIAMI.

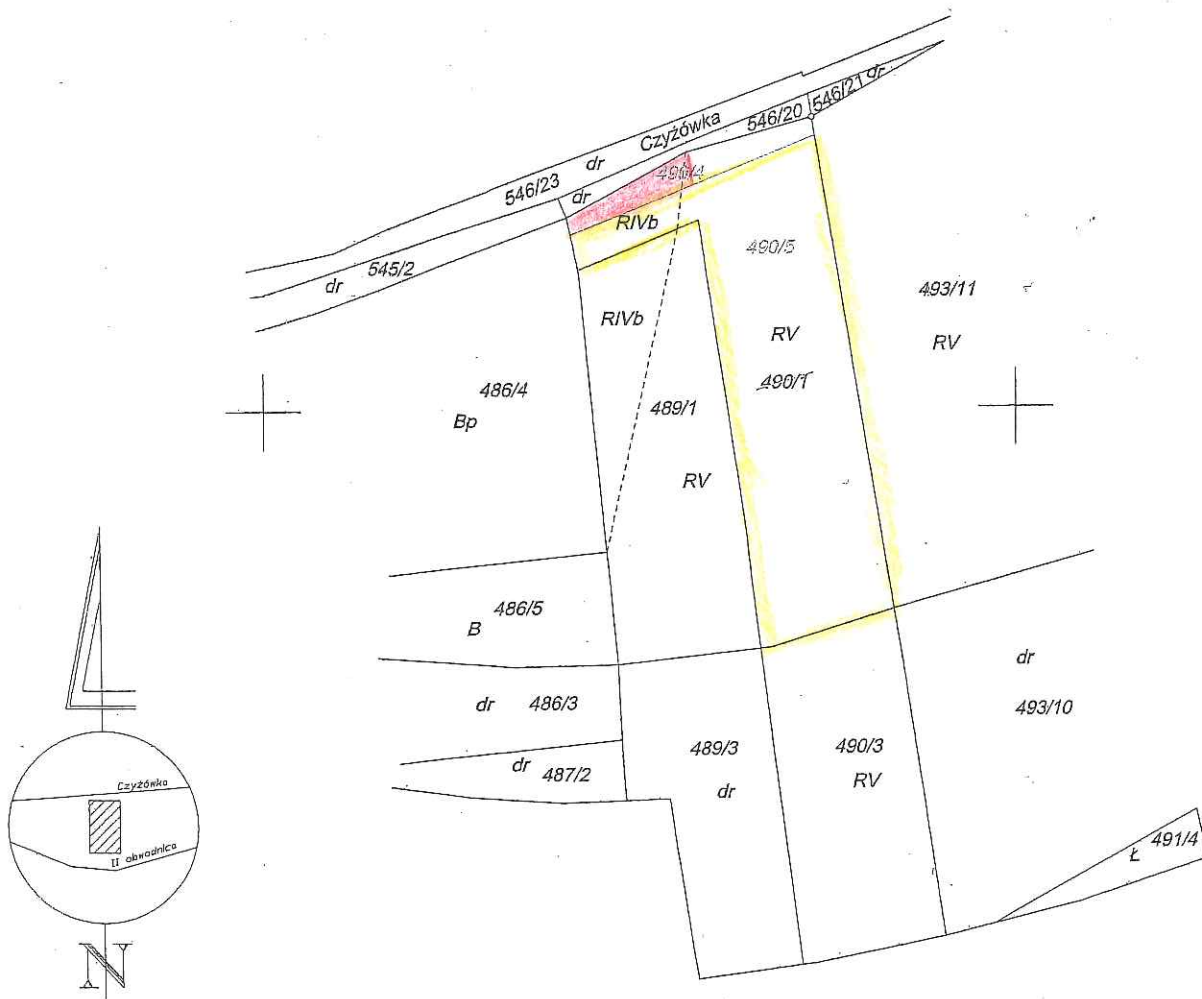

DYREKTOR WYDZIAŁU

Maria Witkowska
2014.01.06