

Data wykonania kopii: 16.09.2014
 imię, nazwisko i podpis osoby reprezentującej organ: *[Signature]*


Nie podlega opłacie skarbowej - na podstawie art. 2 ust. 1 lit h ustawy z dnia 16 listopada 2006 r. o opłacie skarbowej (Dz. U. Nr 225, poz. 1635 z późn. zm.)

PREZYDENT MIASTA KRAKOWA
 GD-06-2.6642.....10498.....2014

212

PsIII

Za zgodność z
 oryginałem

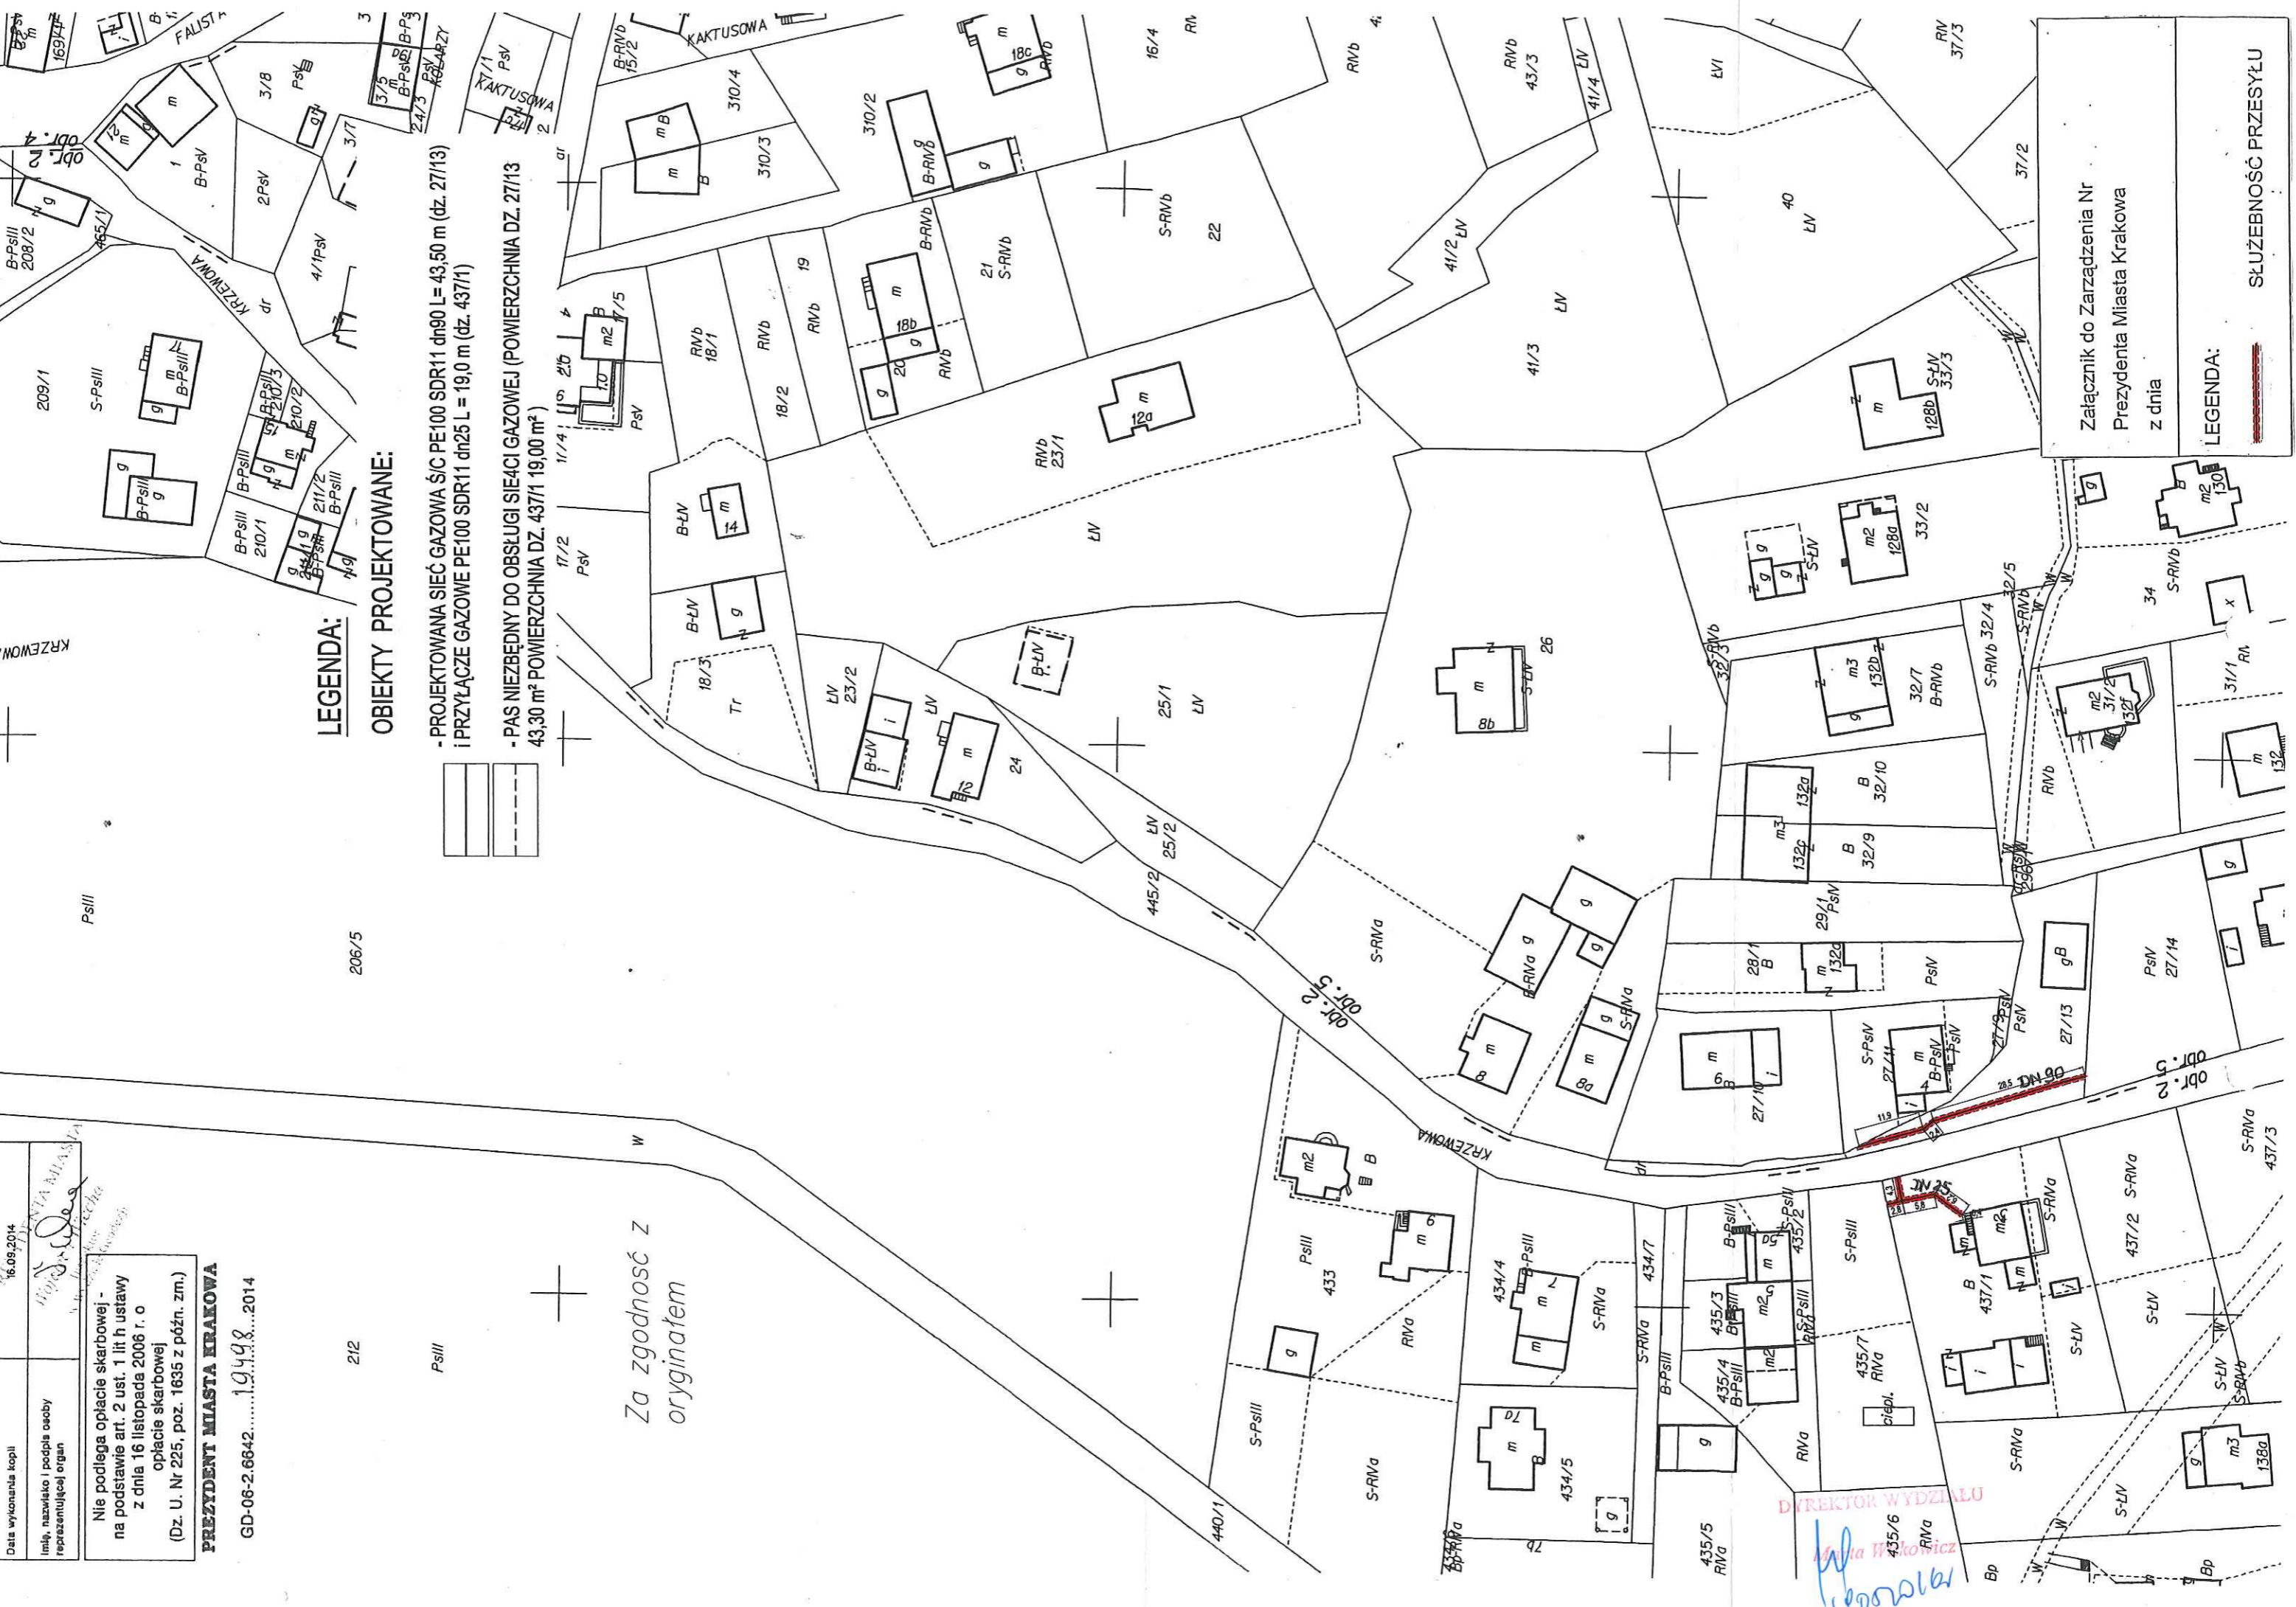

LEGENDA:

OBIEKTY PROJEKTOWANE:

- PROJEKTOWANA SIĘC GAZOWA Ś/C PE100 SDR11 dn90 L= 43,50 m (dz. 27/13) i PRZYŁĄCZE GAZOWE PE100 SDR11 dn25 L = 19,0 m (dz. 437/1)
- PAS NIEZBĘDNY DO OBSŁUGI SIECI GAZOWEJ (POWIERZCHNIA DZ. 27/13) 43,30 m² POWIERZCHNIA DZ. 437/1 19,00 m²



Załącznik do Zarządzenia Nr
 Prezydenta Miasta Krakowa
 z dnia

LEGENDA:

SŁUŻEBNOŚĆ PRZESYŁU

DIREKTOR WYDZIAŁU

[Signature]
 435/6