


Załącznik do Zarządzenia Nr
Prezydenta Miasta Krakowa
z dnia

LEGENDA:

SŁUŻEBNOŚĆ PRZESYŁU

*Z-ca DYREKTORA
T. Kowalski*

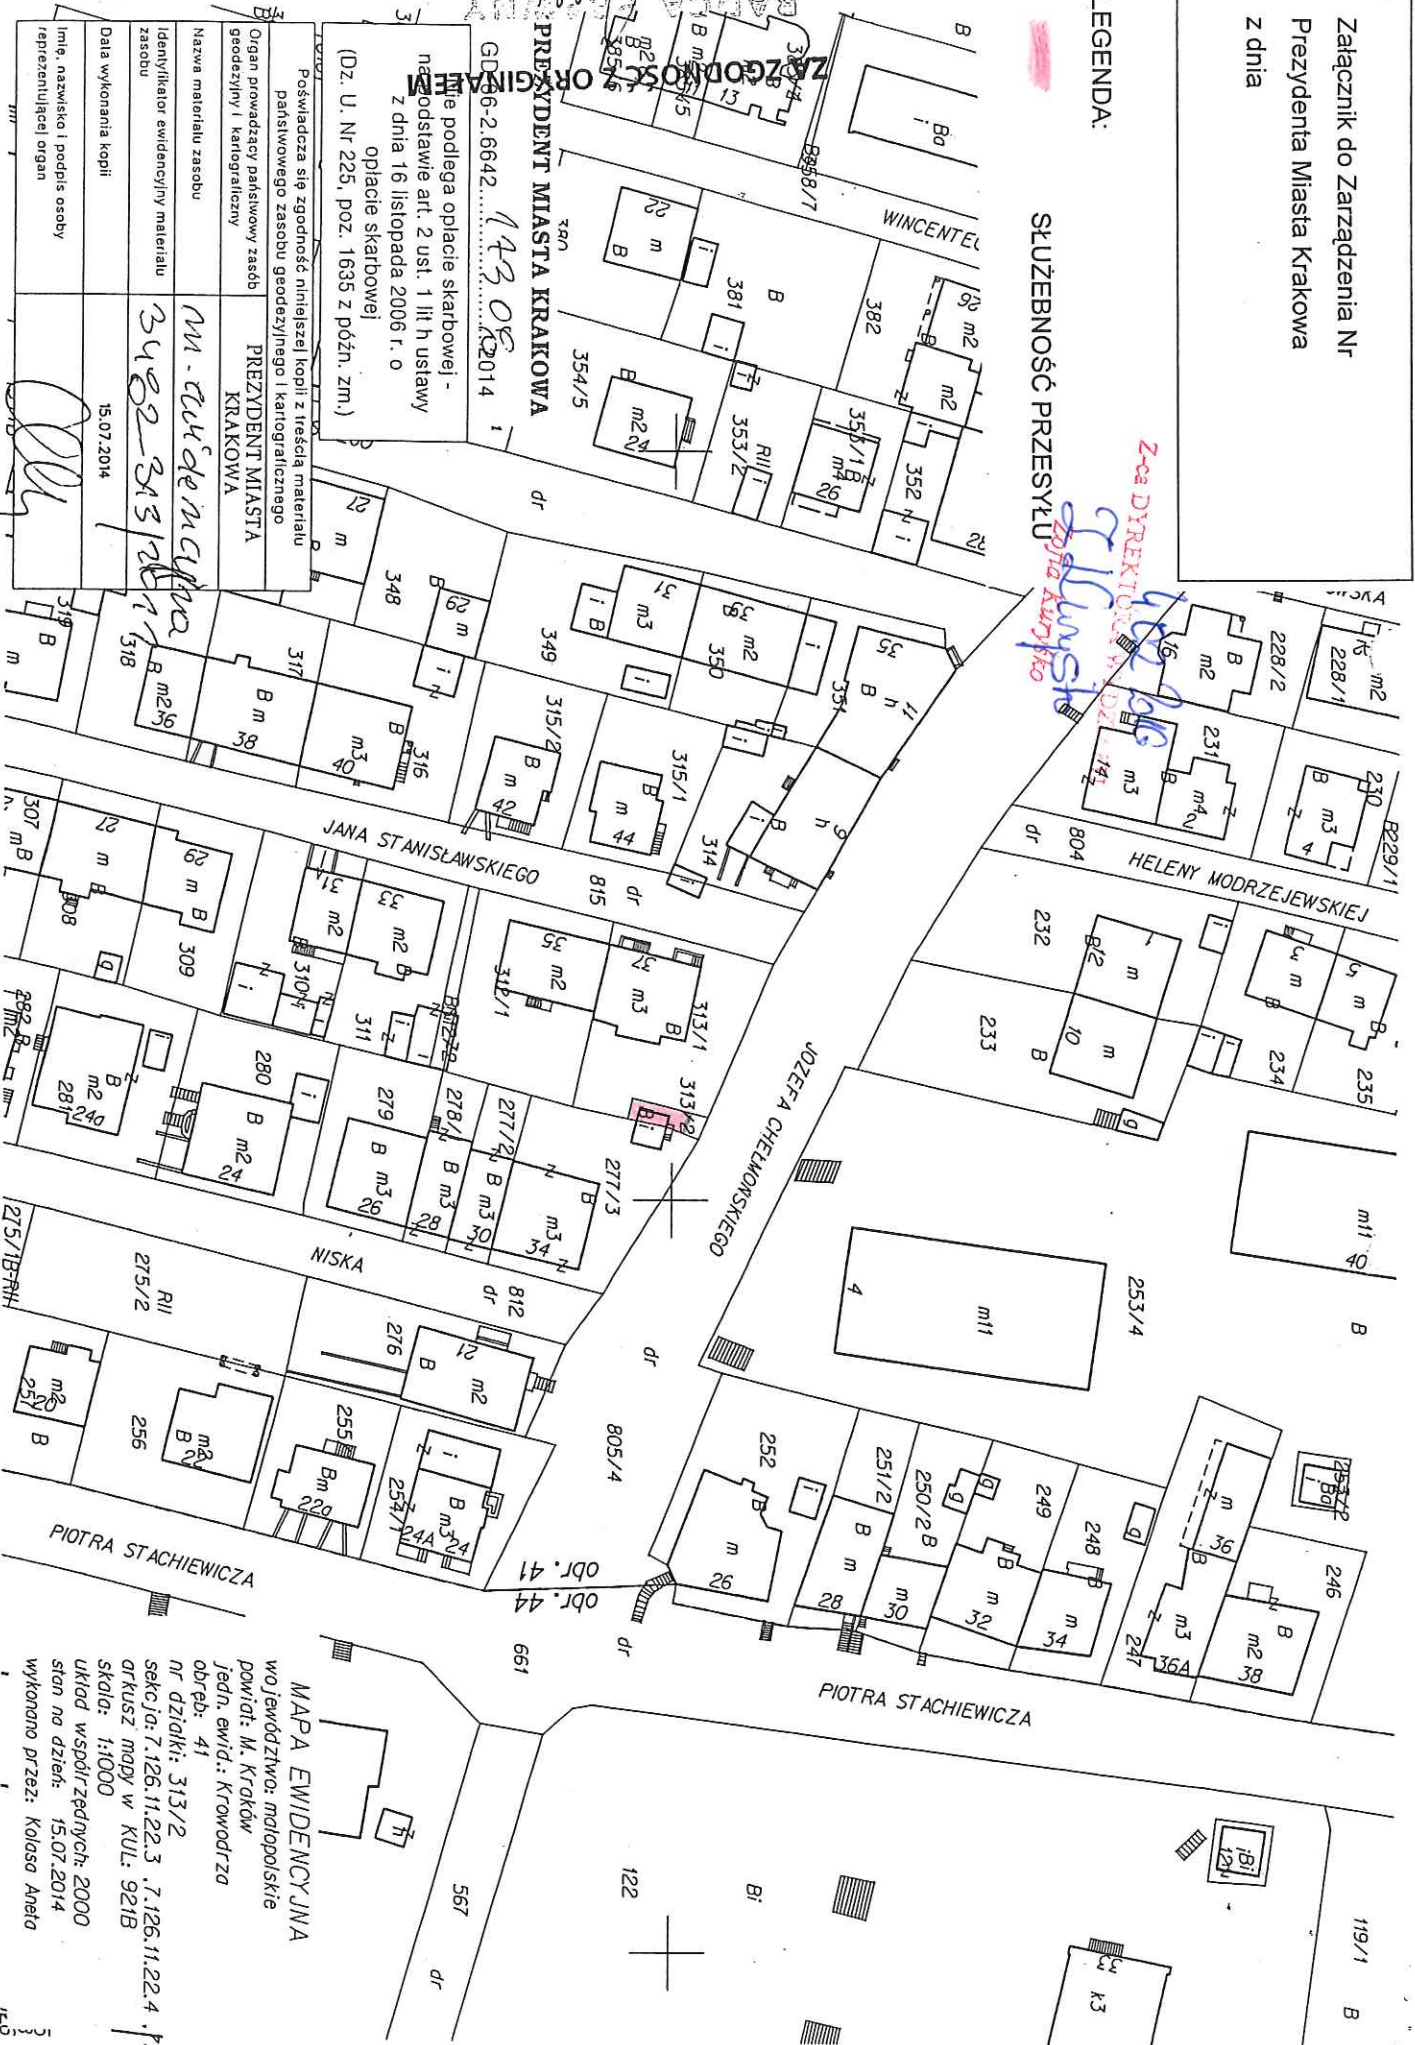

PREZYDENT MIASTA KRAKOWA

GDG 66-2.6642.143.08.2014
nie podlega opłacie skarbowej -
niepodstawa art. 2 ust. 1 lit h ustawy
z dnia 16 listopada 2006 r. o
opłacie skarbowej
(Dz. U. Nr 225, poz. 1635 z późn. zm.)

Poswiadcza się zgodność niniejszej kopii z treścią materiału państwowego zasobu geodezyjnego i kartograficznego	PREZYDENT MIASTA KRAKOWA
Nazwa materiału zasobu	M. budowlany
Identyfikator ewidencyjny materiału zasobu	3482-313/2
Data wykonania kopii	15.07.2014
Imię, nazwisko i podpis osoby reprezentującej organ	<i>[Signature]</i>

MAPA EWIDENCYJNA
województwo: małopolskie
powiat: M. Kraków
jedn. ewid.: Krowodrza
obręb: 41
nr działki: 313/2
sekcja: 7.126.11.22.3, 7.126.11.22.4, 7.12
arkusz mapy w KUL: 921B
skala: 1:1000
układ współrzędnych: 2000
stan na dzień: 15.07.2014
wykonano przez: Kolaso Aneta

Mniejsza mapa ewidencyjna jest wydrukem z bazy danych powiatu