


Załącznik graficzny do Zarządzenia Nr
Prezydenta Miasta Krakowa
z dnia

Załącznik nr 1
17.03.2016
Załącznik nr 1

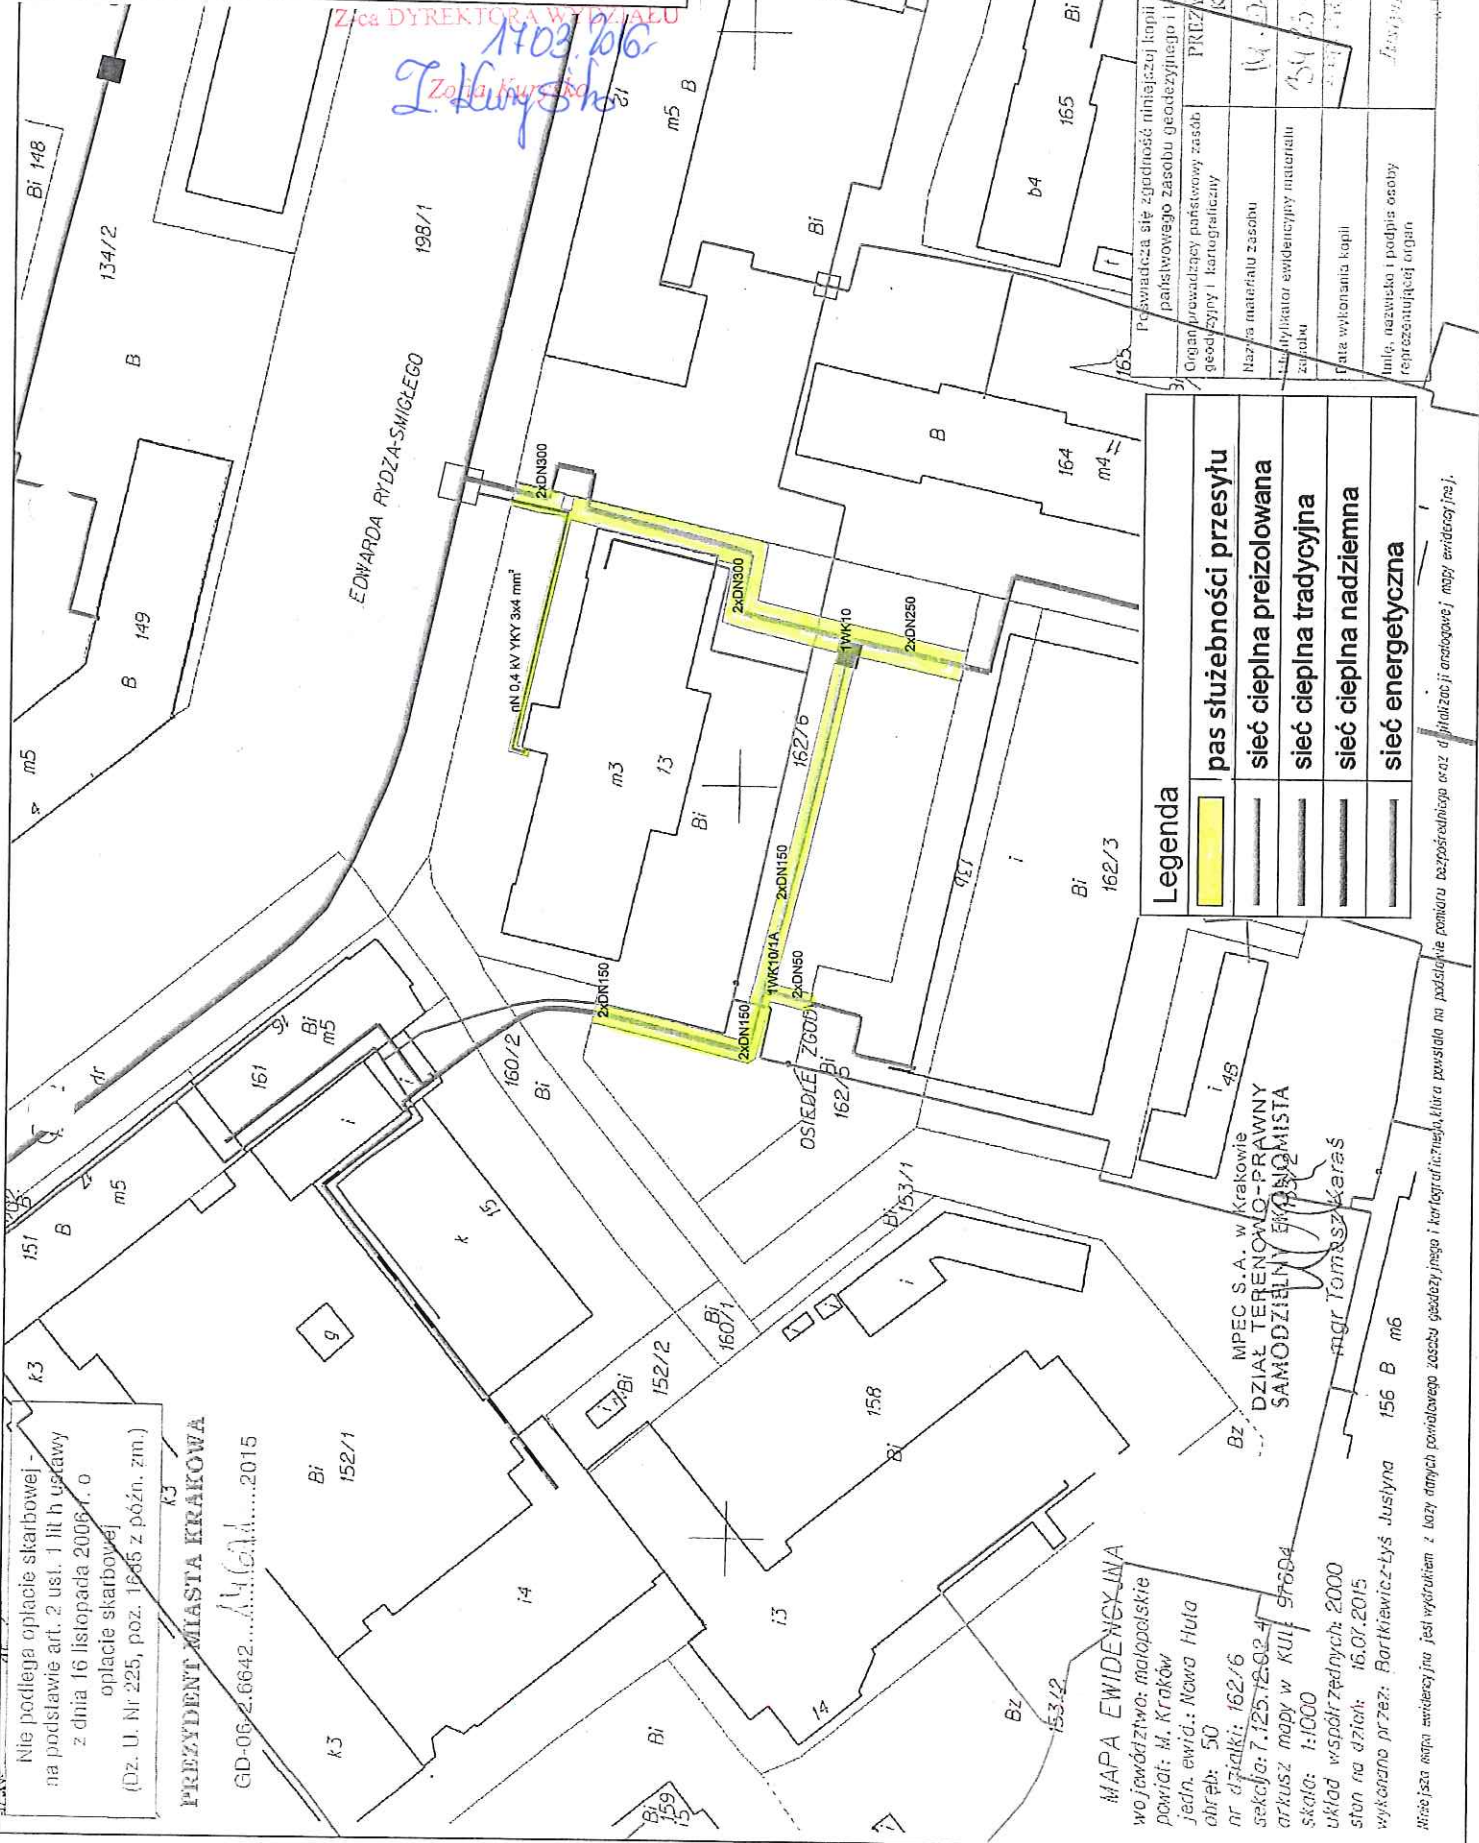

Nie podlega opłacie skarbowej -
na podstawie art. 2 ust. 1 lit h ustawy
z dnia 16 listopada 2006 r. o
opłacie skarbowej
(Dz. U. Nr 225, poz. 1665 z późn. zm.)
k3

PREZYDENT MIASTA KRAKOWA
GD-06-2.6642.....2015

Legenda	
	pas służebności przesyłu
	sieć ciepłota preizolowana
	sieć ciepłota tradycyjna
	sieć ciepłota nadziemna
	sieć energetyczna

MAPA EWIDENCYJNA
województwo: małopolskie
powiat: M. Kraków
jedn. ewid.: Nowa Huta
obręb: 50
nr działki: 162/6
sekcja: 7.125.12.02.4
arkusz mapy w KUI: 97604
skala: 1:1000
układ współrzędnych: 2000
stosunek do daty: 16.07.2015
wykonano przez: Bartkiewicz-byś Justyna 156 B m6
mgr Tomasz Karas

Wskazano mapę ewidencyjną jest wyodrębnieniem z bazy danych powiatowego zasobu geodezyjnego i kartograficznego, która powstała na podstawie pomiaru bezpośredniego oraz digitalizacji analogowej mapy ewidencyjnej.

Przebiegać ma się zgodność niniejszej kopii kreślenia materiału planimetrycznego z kopią geodezyjną i kartograficznego	PREZYDENT MIASTA KRAKOWA
Organ prowadzący państwowy zasób geodezyjny i kartograficzny	M. A.
Nazwa materiału zasobu	156 B m6
Tabliczki ewidencyjne materiału zasobu	16.07.2015
Data wykonania kopii	
Imię, nazwisko i podpis osoby reprezentującej organ	