


Nie podlega opłacie skarbowej -
na podstawie art. 2 ust. 1 lit h ustawy
z dnia 16 listopada 2006 r. o
opłacie skarbowej
(Dz. U. Nr 225, poz. 1635 z późn. zm.)

REZYDENT MIASTA KRAKOWA

GD-06-2.6642... 2015

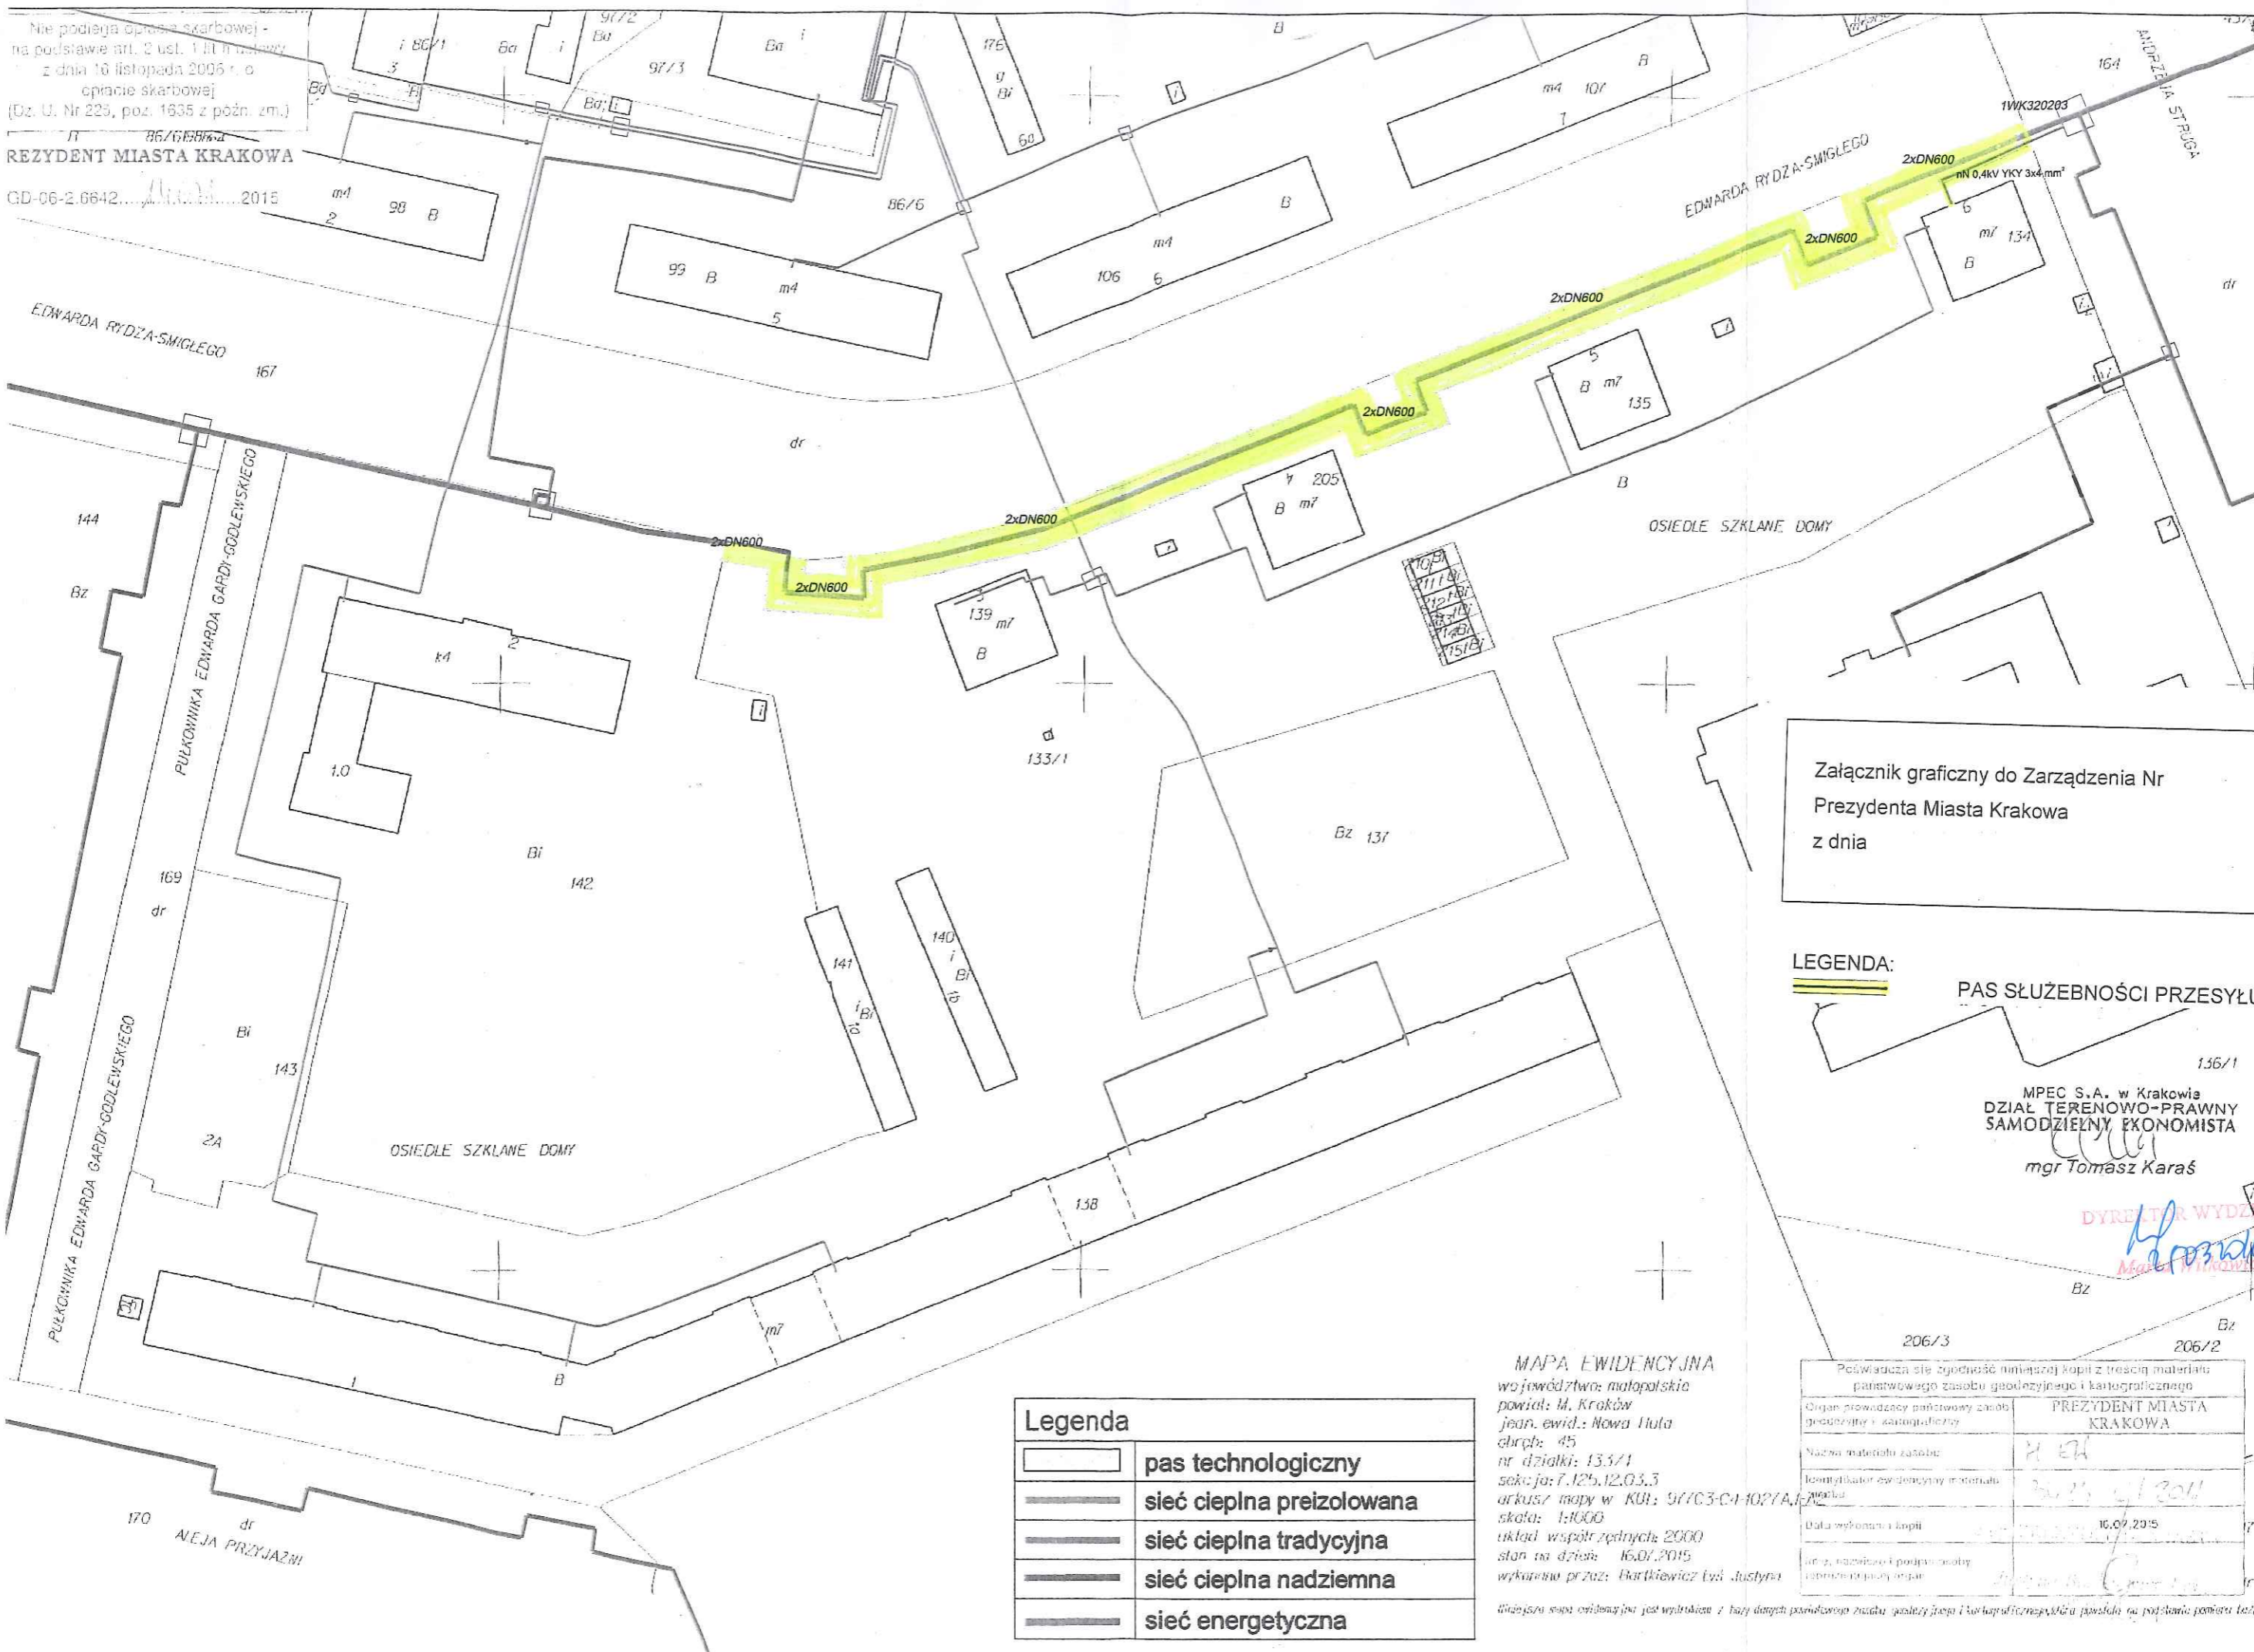

Załącznik graficzny do Zarządzenia Nr
Prezydenta Miasta Krakowa
z dnia

LEGENDA:
 PAS SŁUŻEBNOŚCI PRZESYŁU

MPEC S.A. w Krakowie
DZIAŁ TERENOWO-PRAWNY
SAMODZIELNY EKONOMISTA
mgr Tomasz Karaś

DYREKTOR WYDZIAŁU
[Signature]
Marek Winiarczyk

Legenda	
	pas technologiczny
	sieć ciepła preizolowana
	sieć ciepła tradycyjna
	sieć ciepła nadziemna
	sieć energetyczna

MAPA EWIDENCYJNA
województwo: małopolskie
powiat: M. Kraków
jeon. ewid.: Nowa Huta
obręb: 45
nr działki: 133/1
sekcja: 7.125.12.03.3
arkusz mapy w KUL: 97703-C-1027A, B, C
skala: 1:1000
układ współrzędnych: 2000
stan na dzień: 16.07.2015
wykamina przez: Bartkiewicz Łuk Justyna

Pozwala się zgodność niniejszej kopii z treścią materiału państwowego zasobu geodezyjnego i kartograficznego	
Organ prowadzący państwowy zasób geodezyjny i kartograficzny	PREZYDENT MIASTA KRAKOWA
Nazwa materiału zasobu	M. E.W.
Identyfikator ewidencyjny materiału zasobu	301.01.2011
Data wykonania i kopii	16.07.2015
Imię, nazwisko i podpis osoby odpowiedzialnej za kopię	<i>[Signature]</i>

Niniejsza mapa ewidencyjna jest wyodrębnieniem z bazy danych państwowego zasobu geodezyjnego i kartograficznego, która powstała na podstawie pomiaru terenu.