Wstępny projekt podziału nieruchomości
Skala 1: 500

Woj.: małopolskie **Pow.:** Miasto Kraków
Jedn. ewid.: Podgórze, **obręb nr** 59, **działka nr** 40/4
Mapa zasadnicza nr: 7.124.11.15.2.3

——— - **granice działek ewidencyjnych**
0,0226 ha - **powierzchnia działki 40/4 (analityczna)**
——— - **projektowana granica podziału**
0,0084 ha - **powierzchnia proj. działki 40/A**
0,0092 ha - **powierzchnia proj. działki 40/B**
0,0046 ha - **powierzchnia proj. działki 40/C**
0,0004 ha - **powierzchnia proj. działki 40/D**

Wstępny projekt podziału sporządzony na udostępnionej w postaci elektronicznej mapie zasadniczej będącej standardowym opracowaniem kartograficznym tworzonym na podstawie odpowiednich zbiorów danych zawartych w bazach danych o których mowa w art. 4 ust. 1a i 1b ustawy prawo geodezyjne i kartograficzne.

Projekt sporządził dn. 20.01.2016r.:

BIURO GEODEZYJNE
Adam Gurgul
31-909 Kraków, os. Na Skałce 7/23A
tel. 502 324 123, 12 356 31 62
NIP 678-107-80-80, REGON 121114508

GEODETA UPRAWNIONY
Nr upr. zaw. 8470
mgr inż. Janusz Gurgul

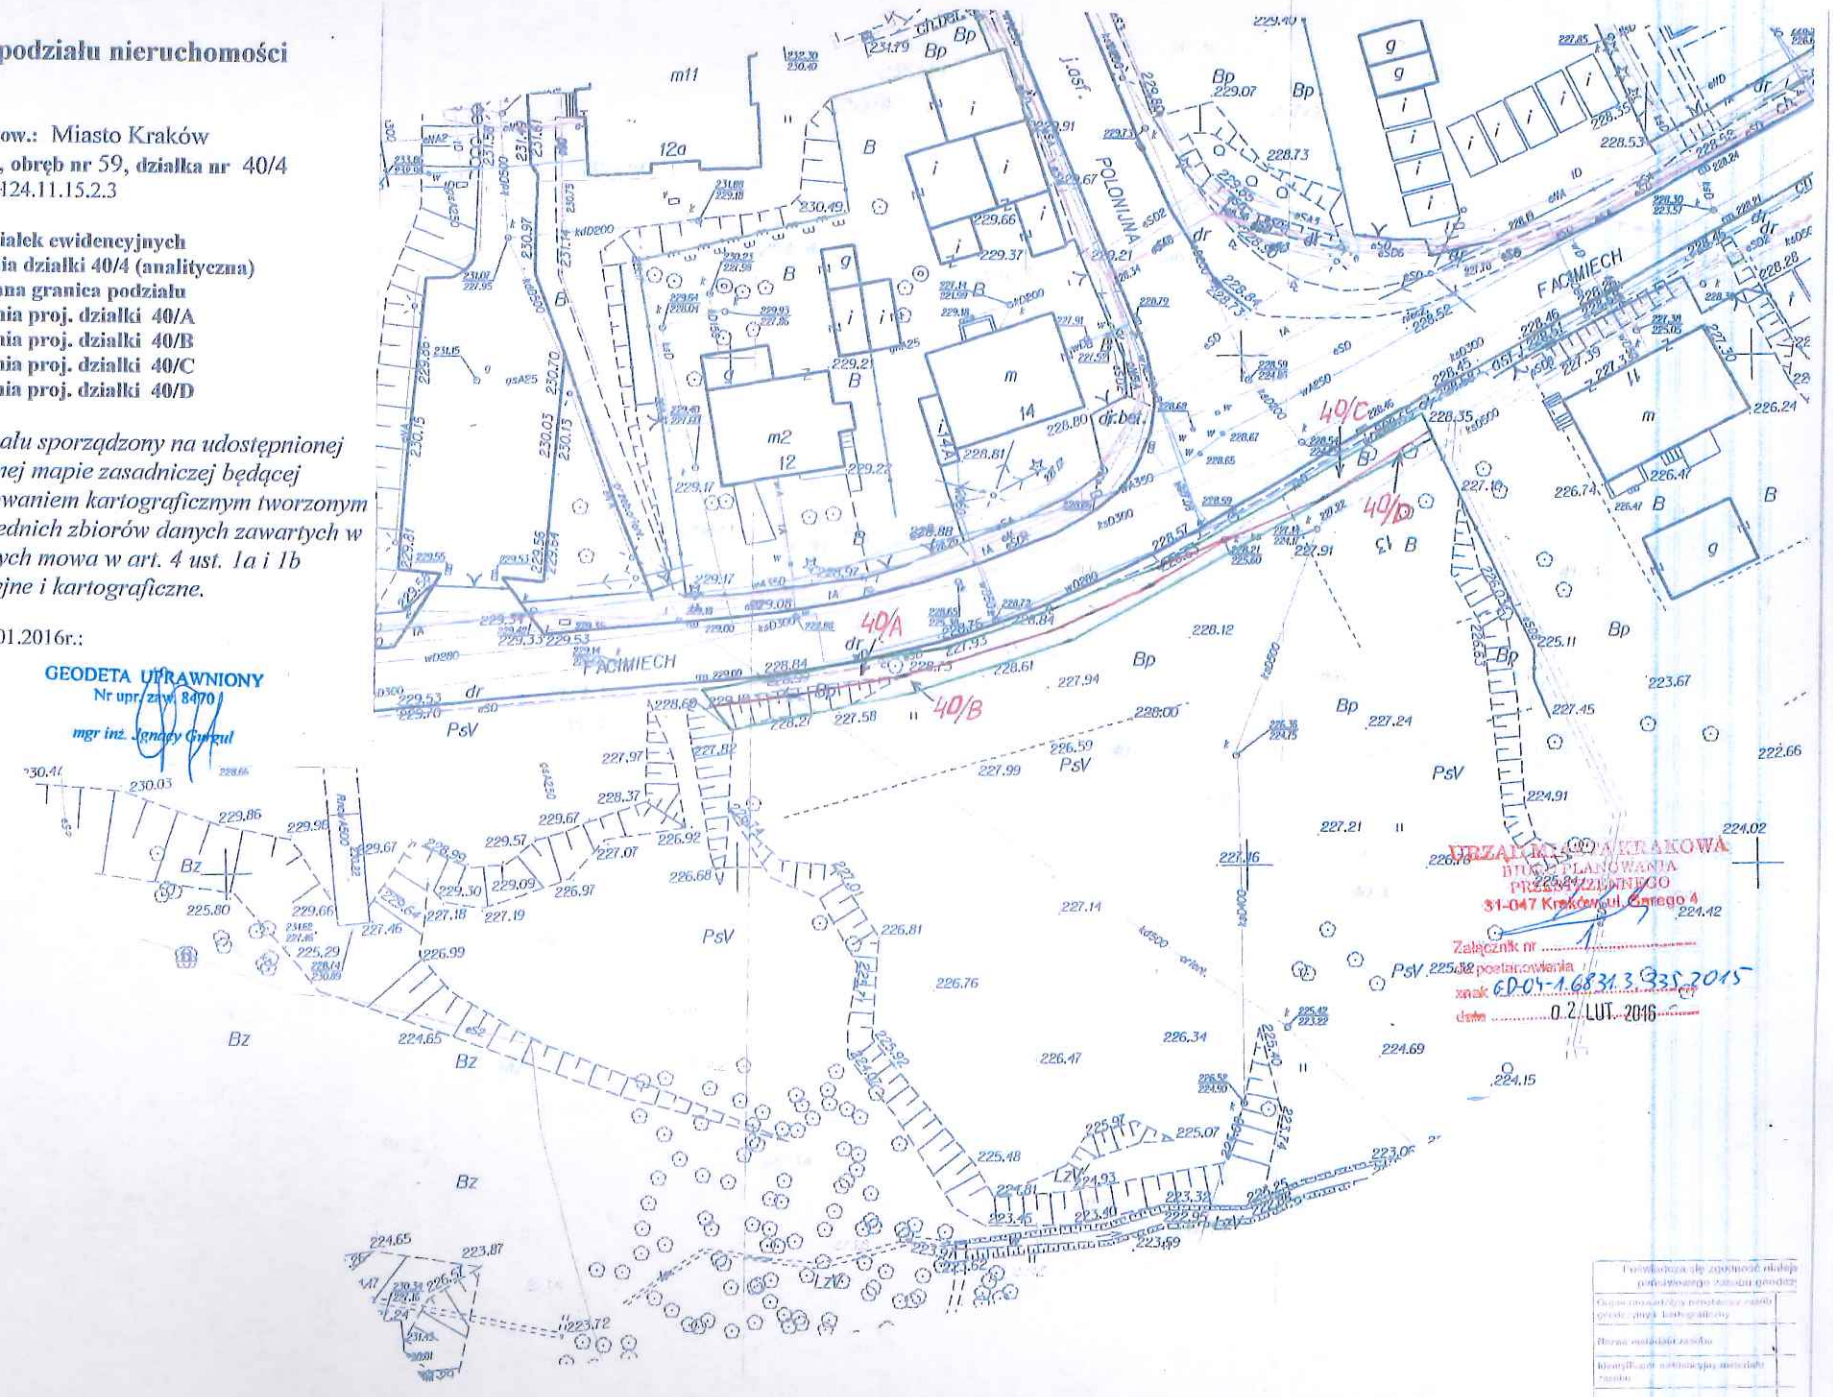

URZĄD MIASTA KRAKOWA
BIURO PLANOWANIA PRZESTRZENNEGO
31-047 Kraków, ul. Wenecja 4
Załącznik nr 1 do postanowienia
znak GD-04-1.6831.3.335.2015
data 02 LUT. 2016

MAPA ZASADNICZA
województwo: małopolskie
powiat: M. Kraków
jedn. ewid.: Podgórze
obręb: 59
nr działki: 40/4
sekcja: 7.124.11.15.2.3
skala: 1:500
układ współrzędnych: 2000
układ odniesienia: kronsztadt 86
stan na dzień: 25.09.2015
wykonano przez: Cybulka Danuta

Niniejsza mapa zasadnicza jest wydrukiem z bazy danych powiatowego zasobu geodezyjnego i kartograficznego, która powstała na podstawie pomiaru bezpośredniego oraz digitalizacji analogowej mapy zasadniczej.

Uwagi organu (np. prostowanie granic, scalenie, podział, wydzielenie, inne):

Data wpłynięcia wniosku

Identyfikator nieruchomości, której wniosek dotyczy

Data wydania kopii

Inne, niezbędne dla organu, informacje