Załącznik do Zarządzenia Nr
Prezydenta Miasta Krakowa
z dnia

LEGENDA:

SŁUŻEBNOŚĆ PRZESYŁU

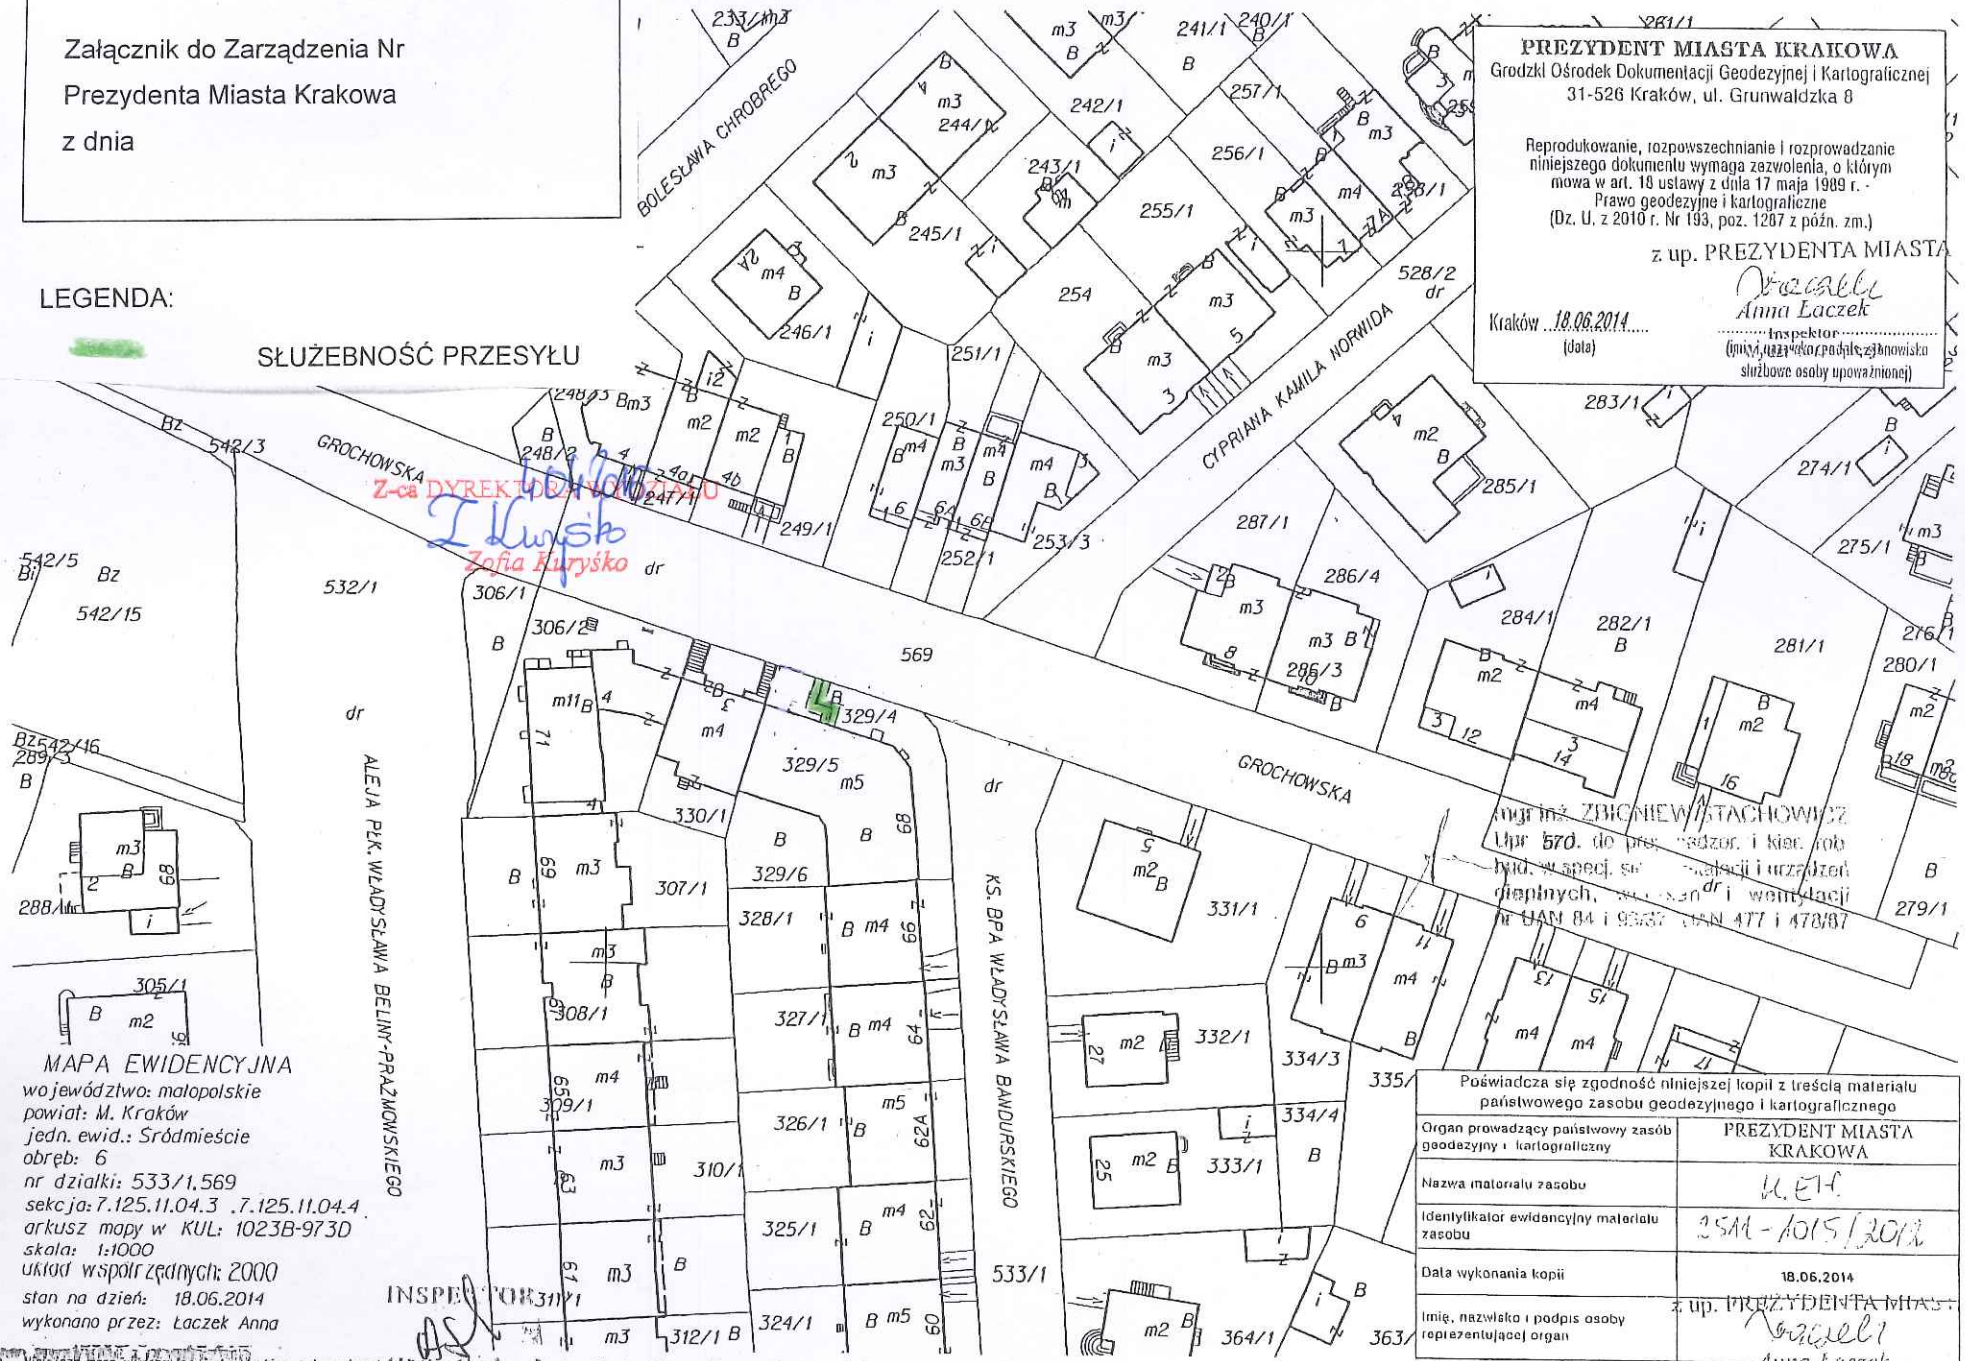

MAPA EWIDENCYJNA
województwo: małopolskie
powiat: M. Kraków
jedn. ewid.: Śródmieście
obręb: 6
nr działki: 533/1,569
sekcja: 7.125.11.04.3 , 7.125.11.04.4
arkusz mapy w KUL: 1023B-973D
skala: 1:1000
układ współrzędnych: 2000
stan na dzień: 18.06.2014
wykonano przez: Łaczek Anna

INSPEKTOR

Niniejsza mapa ewidencyjna jest wydrukiem z bazy danych państwowego zasobu geodezyjnego i kartograficznego, która powstała na podstawie pomiaru bezpośredniego oraz digitalizacji analogowej mapy ewidencyjnej.

PREZYDENT MIASTA KRAKOWA
Grodzki Ośrodek Dokumentacji Geodezyjnej i Kartograficznej
31-526 Kraków, ul. Grunwaldzka 8

Reprodukowanie, rozpowszechnianie i rozprowadzanie niniejszego dokumentu wymaga zezwolenia, o którym mowa w art. 18 ustawy z dnia 17 maja 1989 r. - Prawo geodezyjne i kartograficzne (Dz. U. z 2010 r. Nr 193, poz. 1287 z późn. zm.)

z up. PREZYDENTA MIASTA
Anna Łaczek
Inspektor
(imię, nazwisko oraz podpis i stanowisko służbowe osoby upoważnionej)

Kraków 18.06.2014
(data)

Poświadcza się zgodność niniejszej kopii z treścią materiału państwowego zasobu geodezyjnego i kartograficznego	
Organ prowadzący państwowy zasób geodezyjny i kartograficzny	PREZYDENT MIASTA KRAKOWA
Nazwa materiału zasobu	M. EW.
Identyfikator ewidencyjny materiału zasobu	2541 - A015 / 2014
Data wykonania kopii	18.06.2014
Imię, nazwisko i podpis osoby reprezentującej organ	z up. PREZYDENTA MIASTA Anna Łaczek Inspektor w Wydziale Geodezji

inż. ZBIGNIEW STACHOWICZ
Upr. 570 do projektowania i kierowania robót w specj. sieci, instalacji i urządzeń cieplnych, wentylacji i gazowych w UAN 84 i 93/87 UAN 477 i 478/87