


ZAŁĄCZNIK GRAFICZNY
DO ZARZĄDZENIA NR
PREZYDENTA MIASTA KRAKOWA
Z DNIA

Miasto Kraków
Jedn. ewid. Nowa Huta
Obręb 26
Skala 1:1000

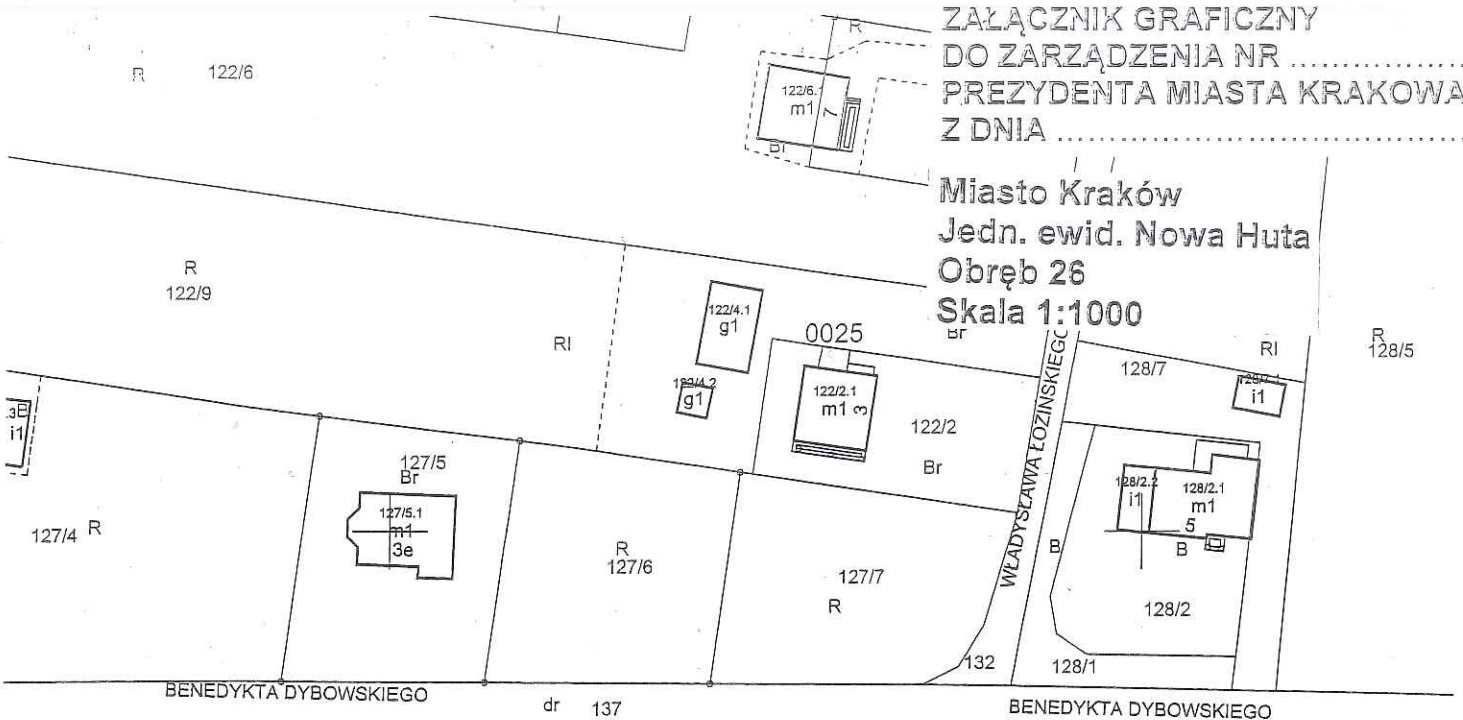

MAPA EWIDENCYJNA

województwo: małopolskie
powiat: M. Kraków
jedn. ewid.: Nowa Huta
obręb: 26
nr działki: 5/4
sekcja: 7.126.13.19.2, 7.126.13.
arkusz mapy w KUL:
skala: 1:1000
układ współrzędnych: 2000
stan na dzień: 05-01-2017
wykonano przez: Małgorzata Ada

Legenda:

-przebieg służebności przechodu i przejazdu o pow. 0,0015 ha, po terenie działki nr 5/1 obręb 26, jednostka ewidencyjna Nowa Huta do działki nr 5/4.

DYREKTOR WYDZIAŁU
Martyna Witkowska
10620A

Poswiadcza się zgodność niniejszej kopii z treścią materiału państwowego zasobu geodezyjnego i kartograficznego	
Organ prowadzący państwowy zasób geodezyjny i kartograficzny	PREZYDENT MIASTA KRAKOWA
Nazwa materiału zasobu	mapa ewidencyjna
Identyfikator ewidencyjny materiału	

Niniejsza mapa ewidencyjna jest wydrukiem z