

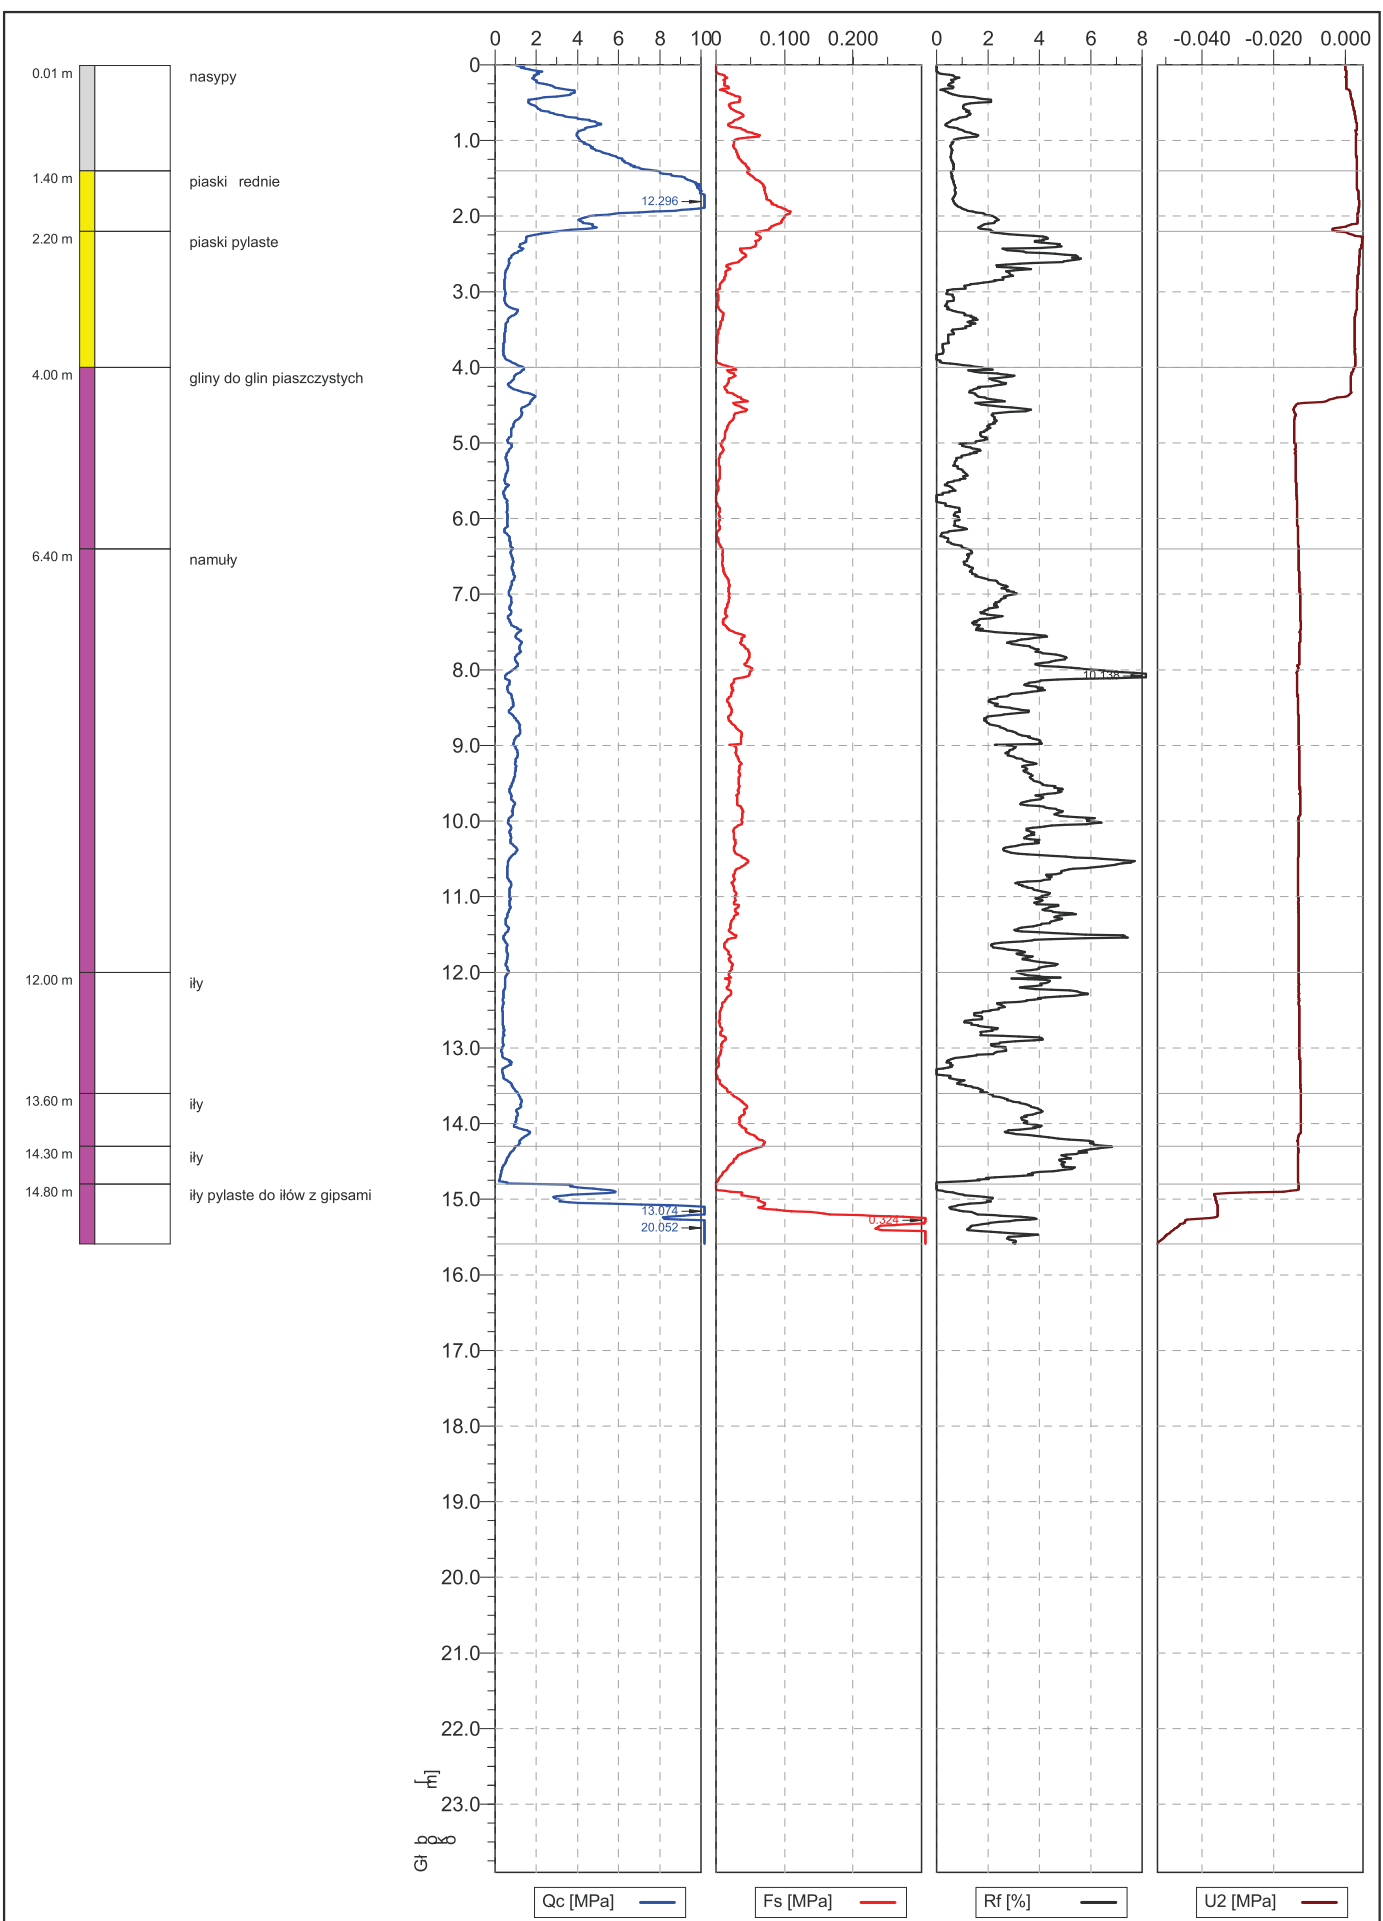


## **Karty sondowań CPTU**


**skala 1:100**

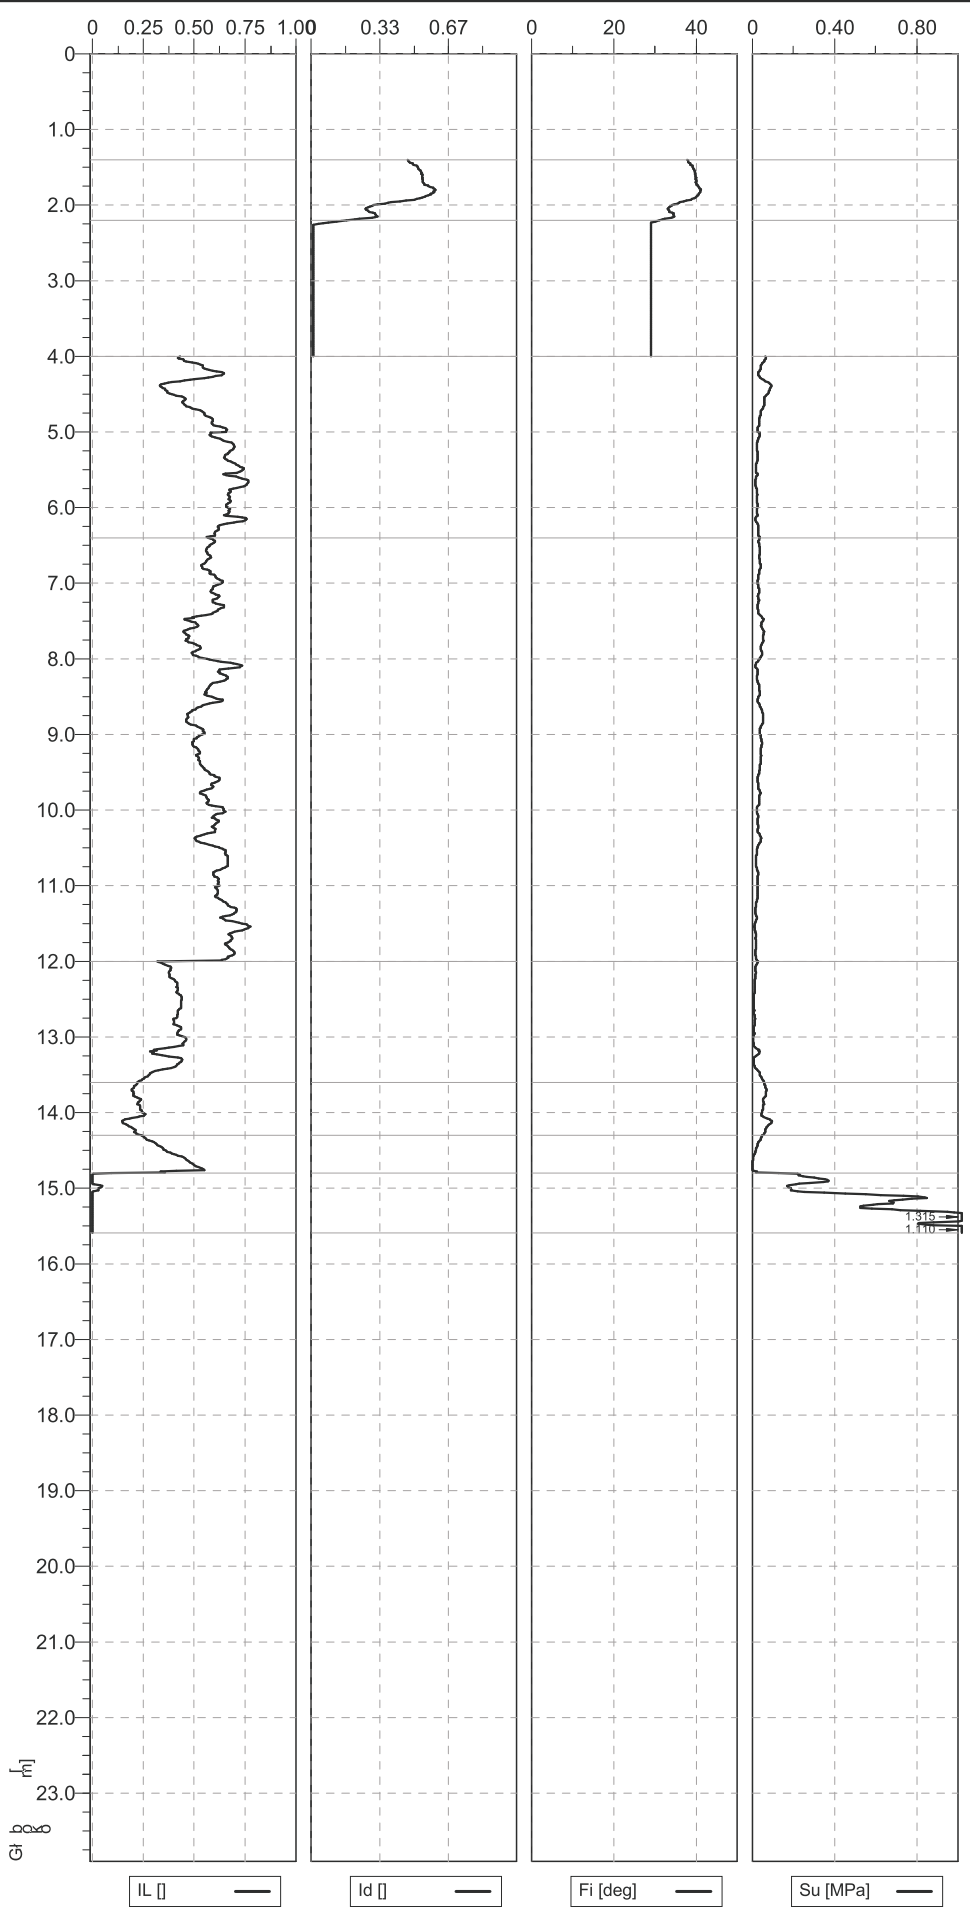


Wykonawca GEOMIX		Inwestor		Data 2016-09-07	Plik 1.sta
Numer testu 1	Polozenie	Obiekt ul. Przyzby		Strona 1/2	Skala 1 : 100

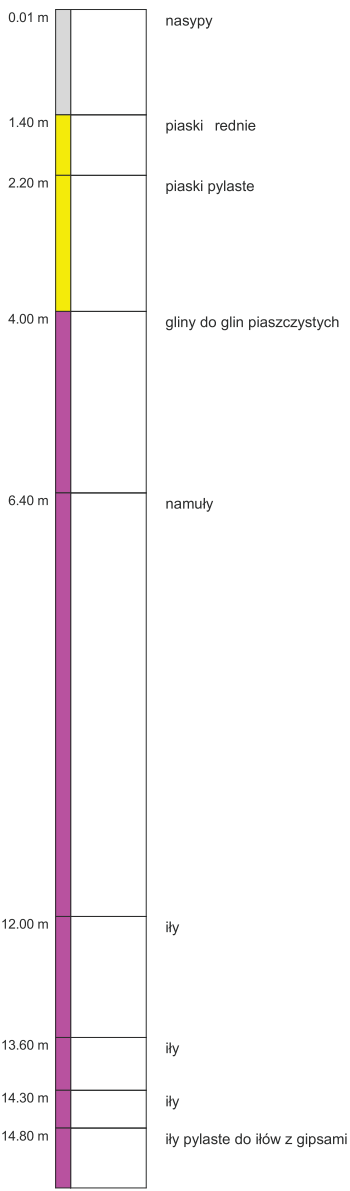


Wykonawca GEOMIX		Inwestor	Data 2016-09-07	Plik 1.sta
Numer testu 1	Polozenie	Obiekt ul. Przyzby	Strona 2/2	Skala 1 : 100

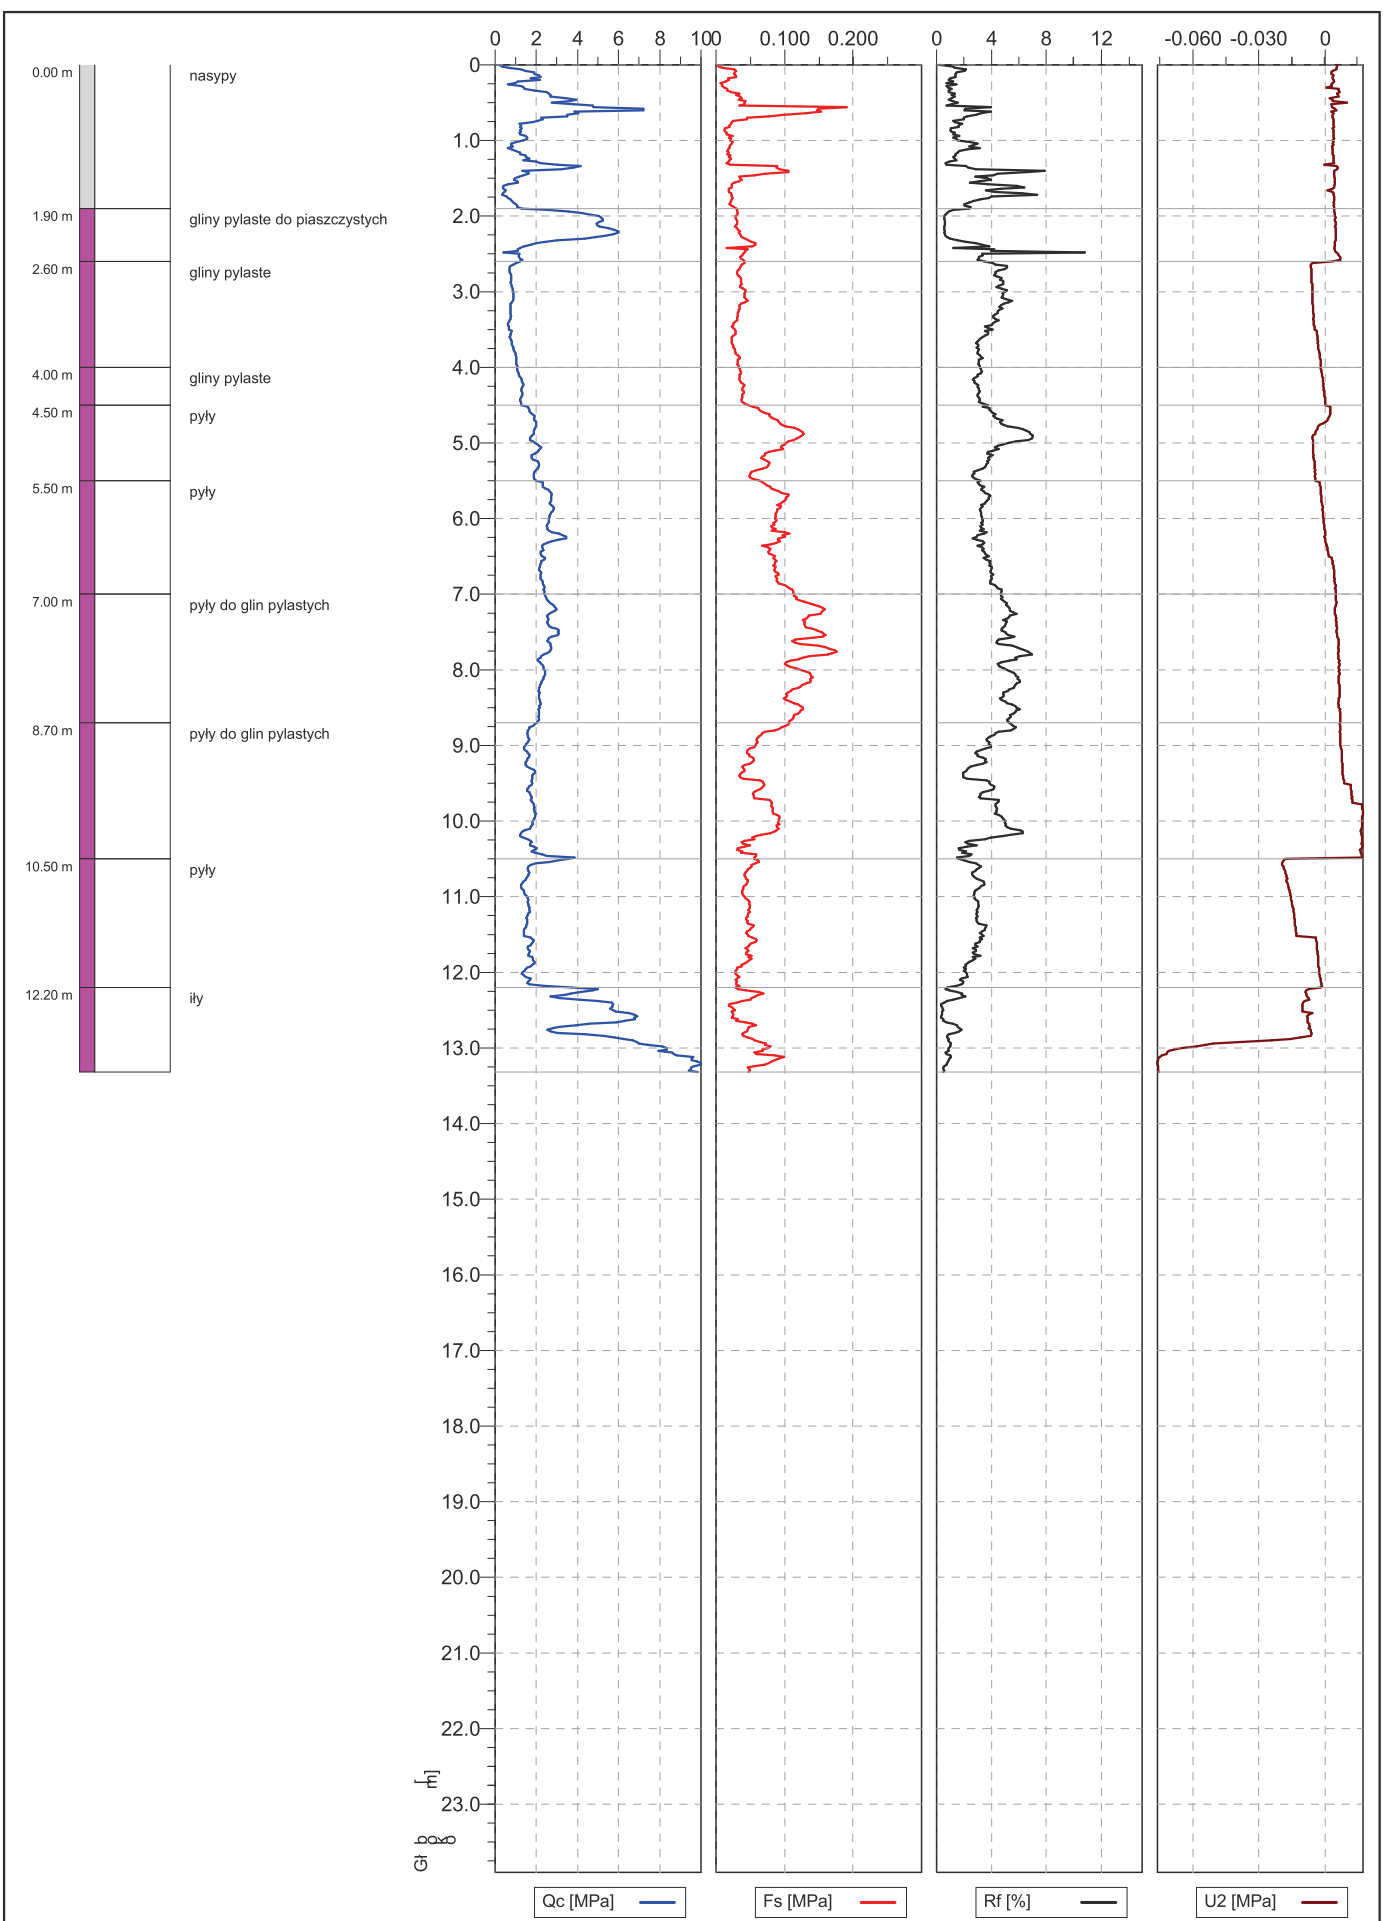


Wykonawca GEOMIX		Inwestor		Data 9/21/2016	Plik CPT2
Numer testu CPTu2	Polozenie	Obiekt Przyzby		Strona 1/2	Skala 1 : 100

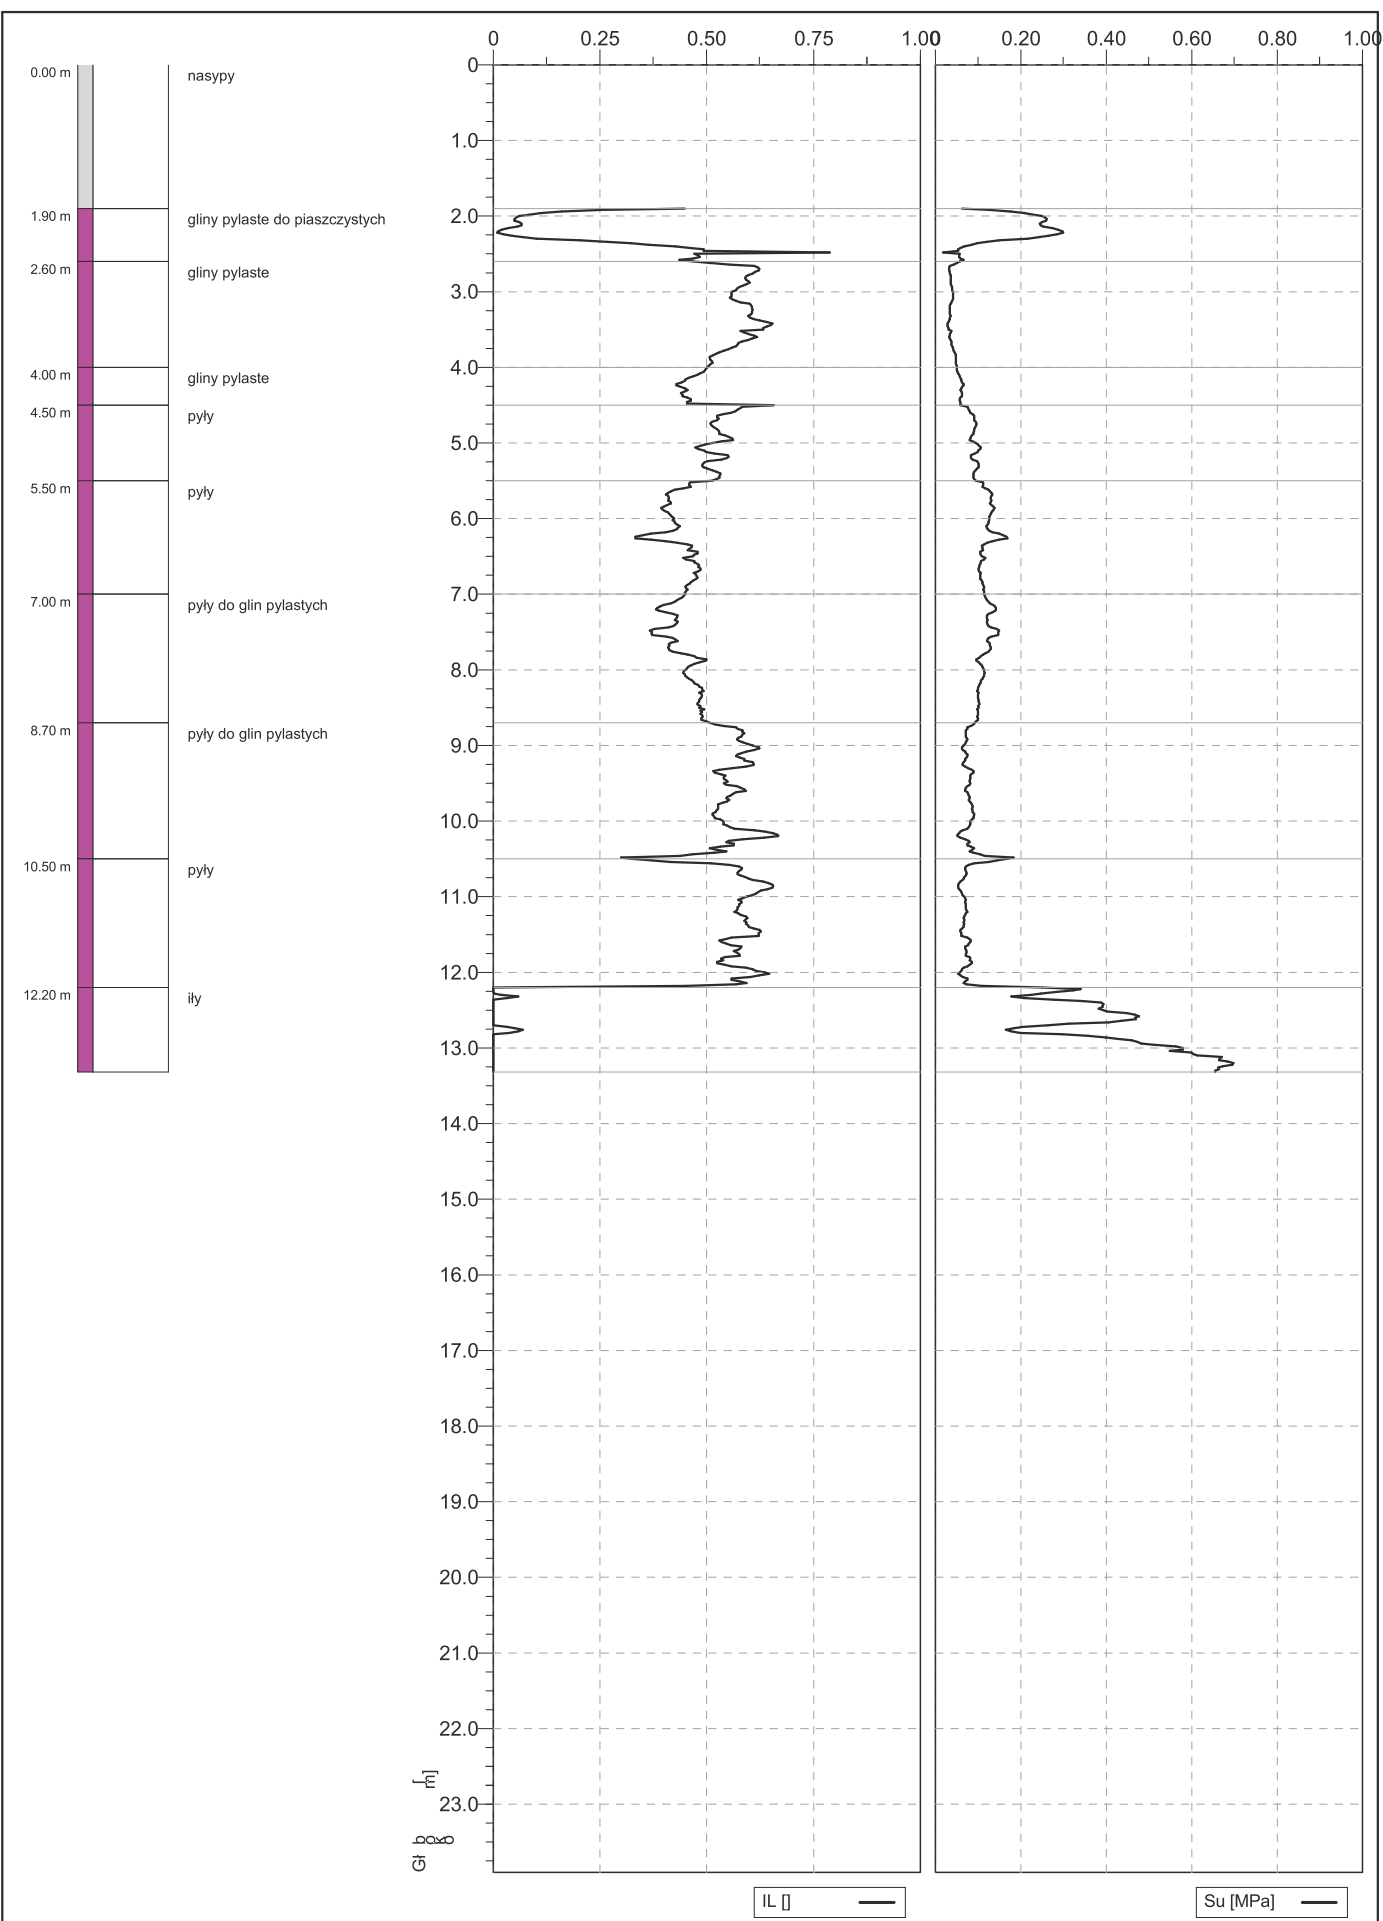


Wykonawca GEOMIX		Inwestor		Data 9/21/2016	Plik CPT2
Numer testu CPTu2	Polozenie	Obiekt Przyzby		Strona 2/2	Skala 1 : 100

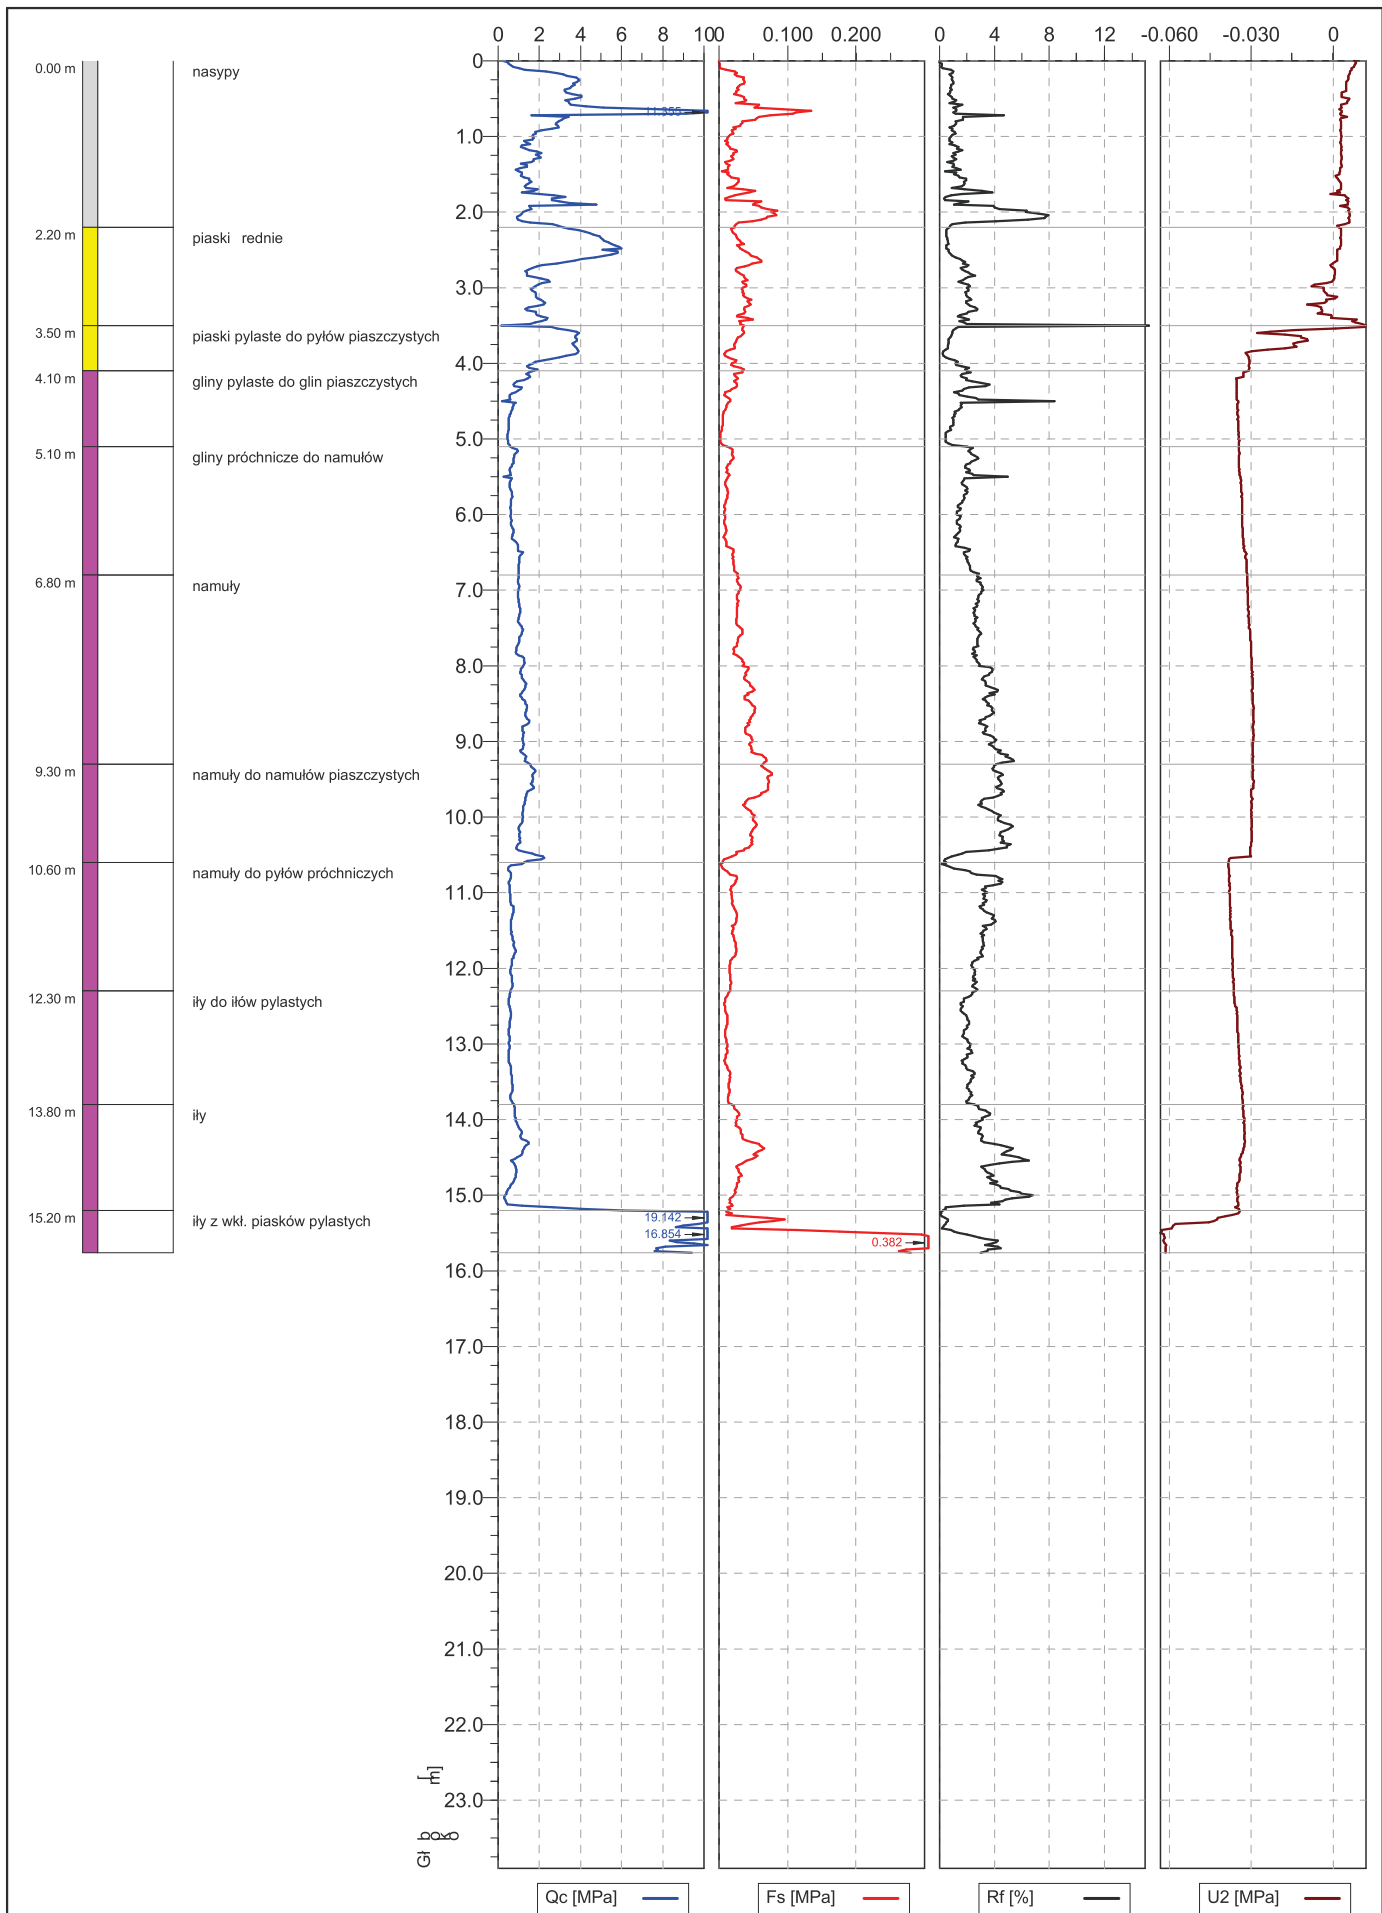

Wykonawca GEOMIX		Inwestor		Data 9/21/2016	Plik CPT3.sta
Numer testu CPTu3	Polozenie	Obiekt Przyzby		Strona 1/2	Skala 1 : 100

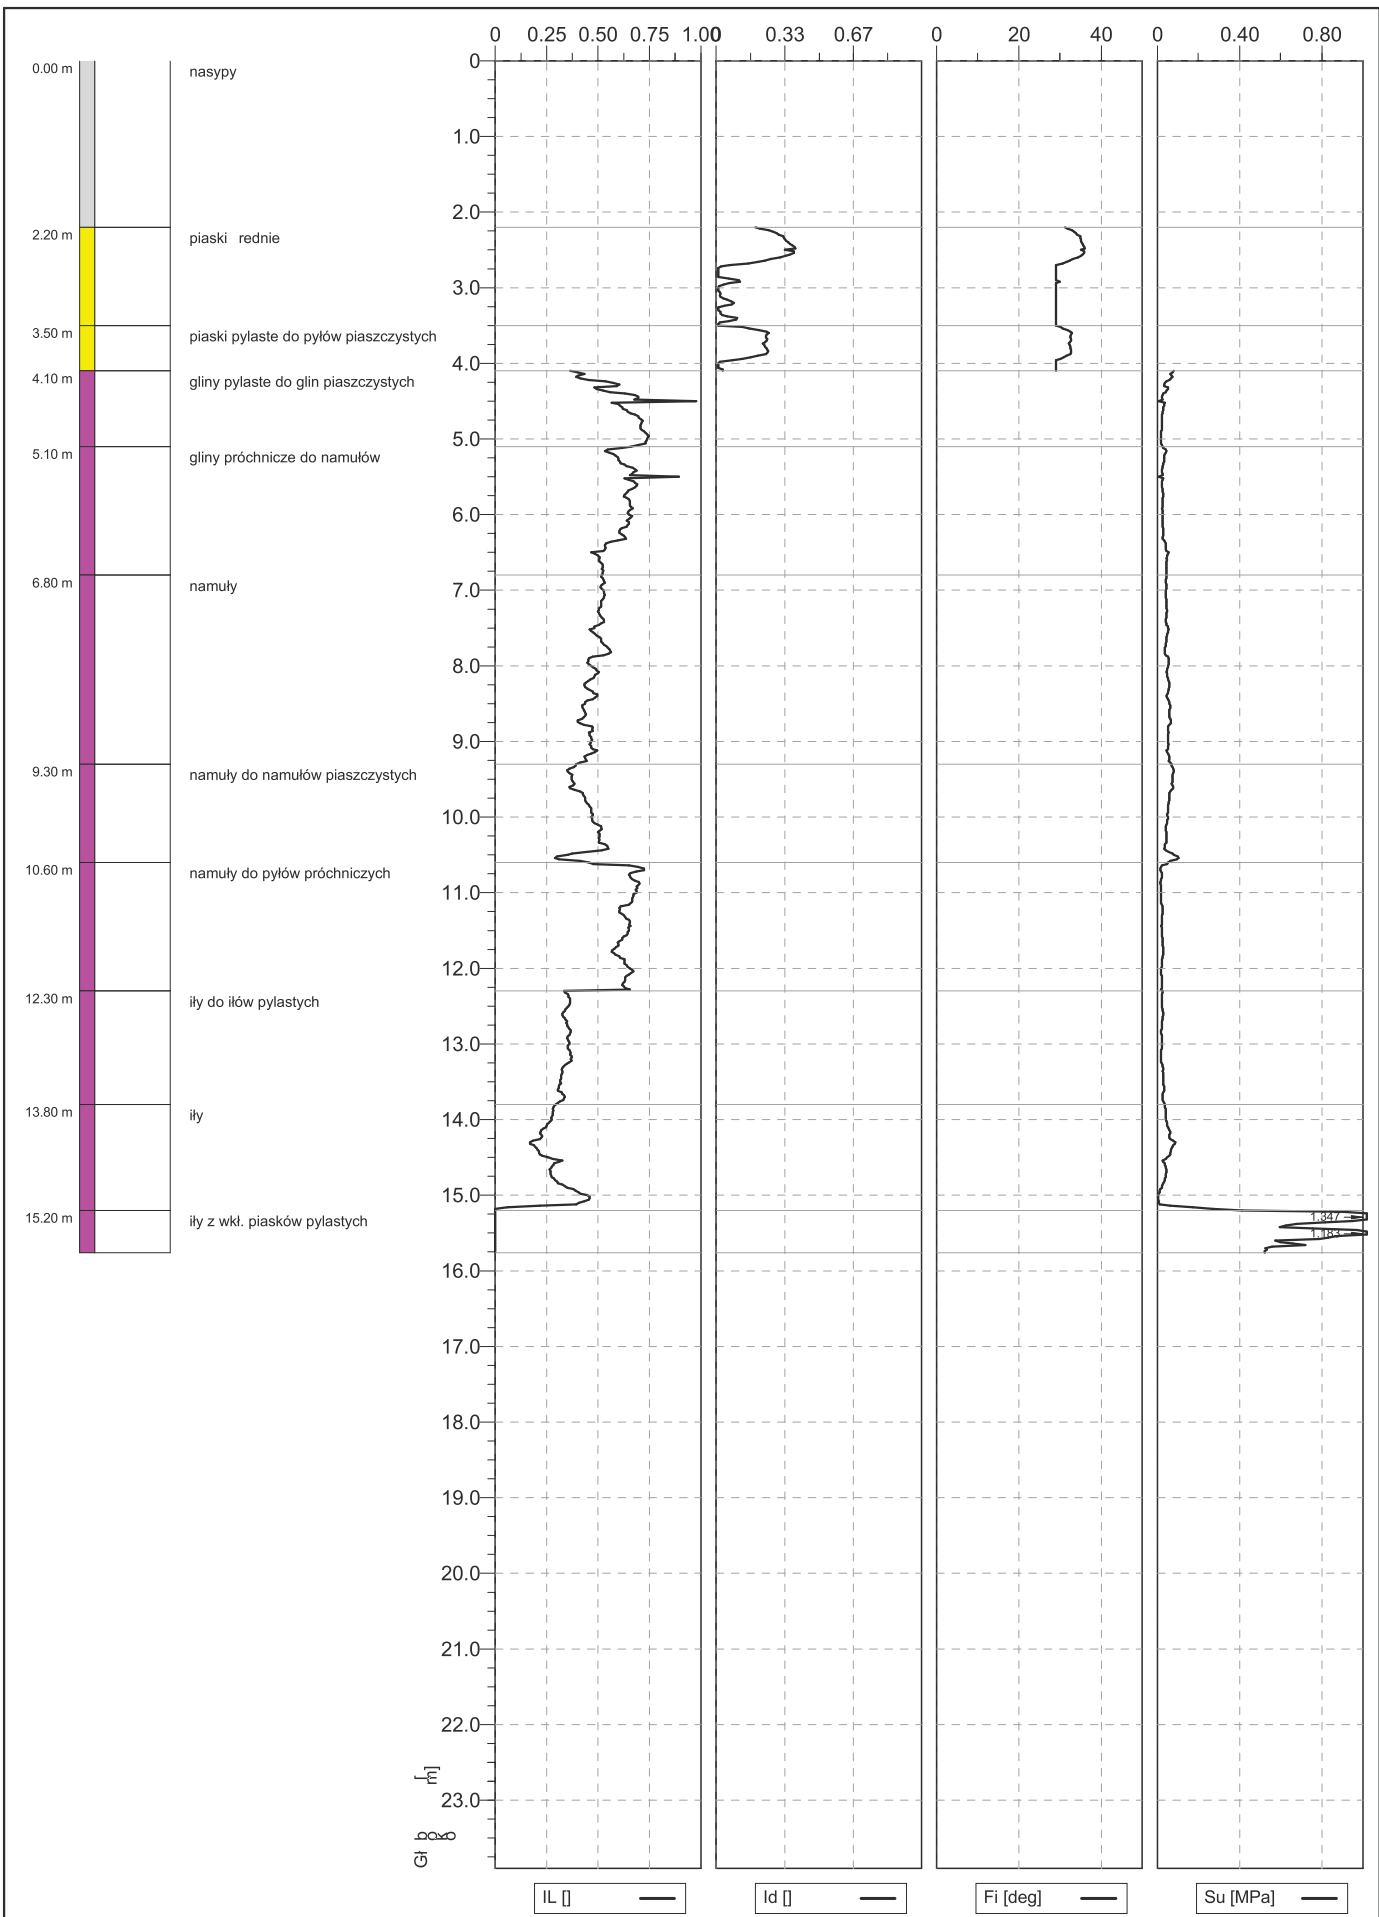


Wykonawca GEOMIX		Inwestor		Data 9/21/2016	Plik CPT3.sta
Numer testu CPTu3	Polozenie	Obiekt Przyzby		Strona 2/2	Skala 1 : 100

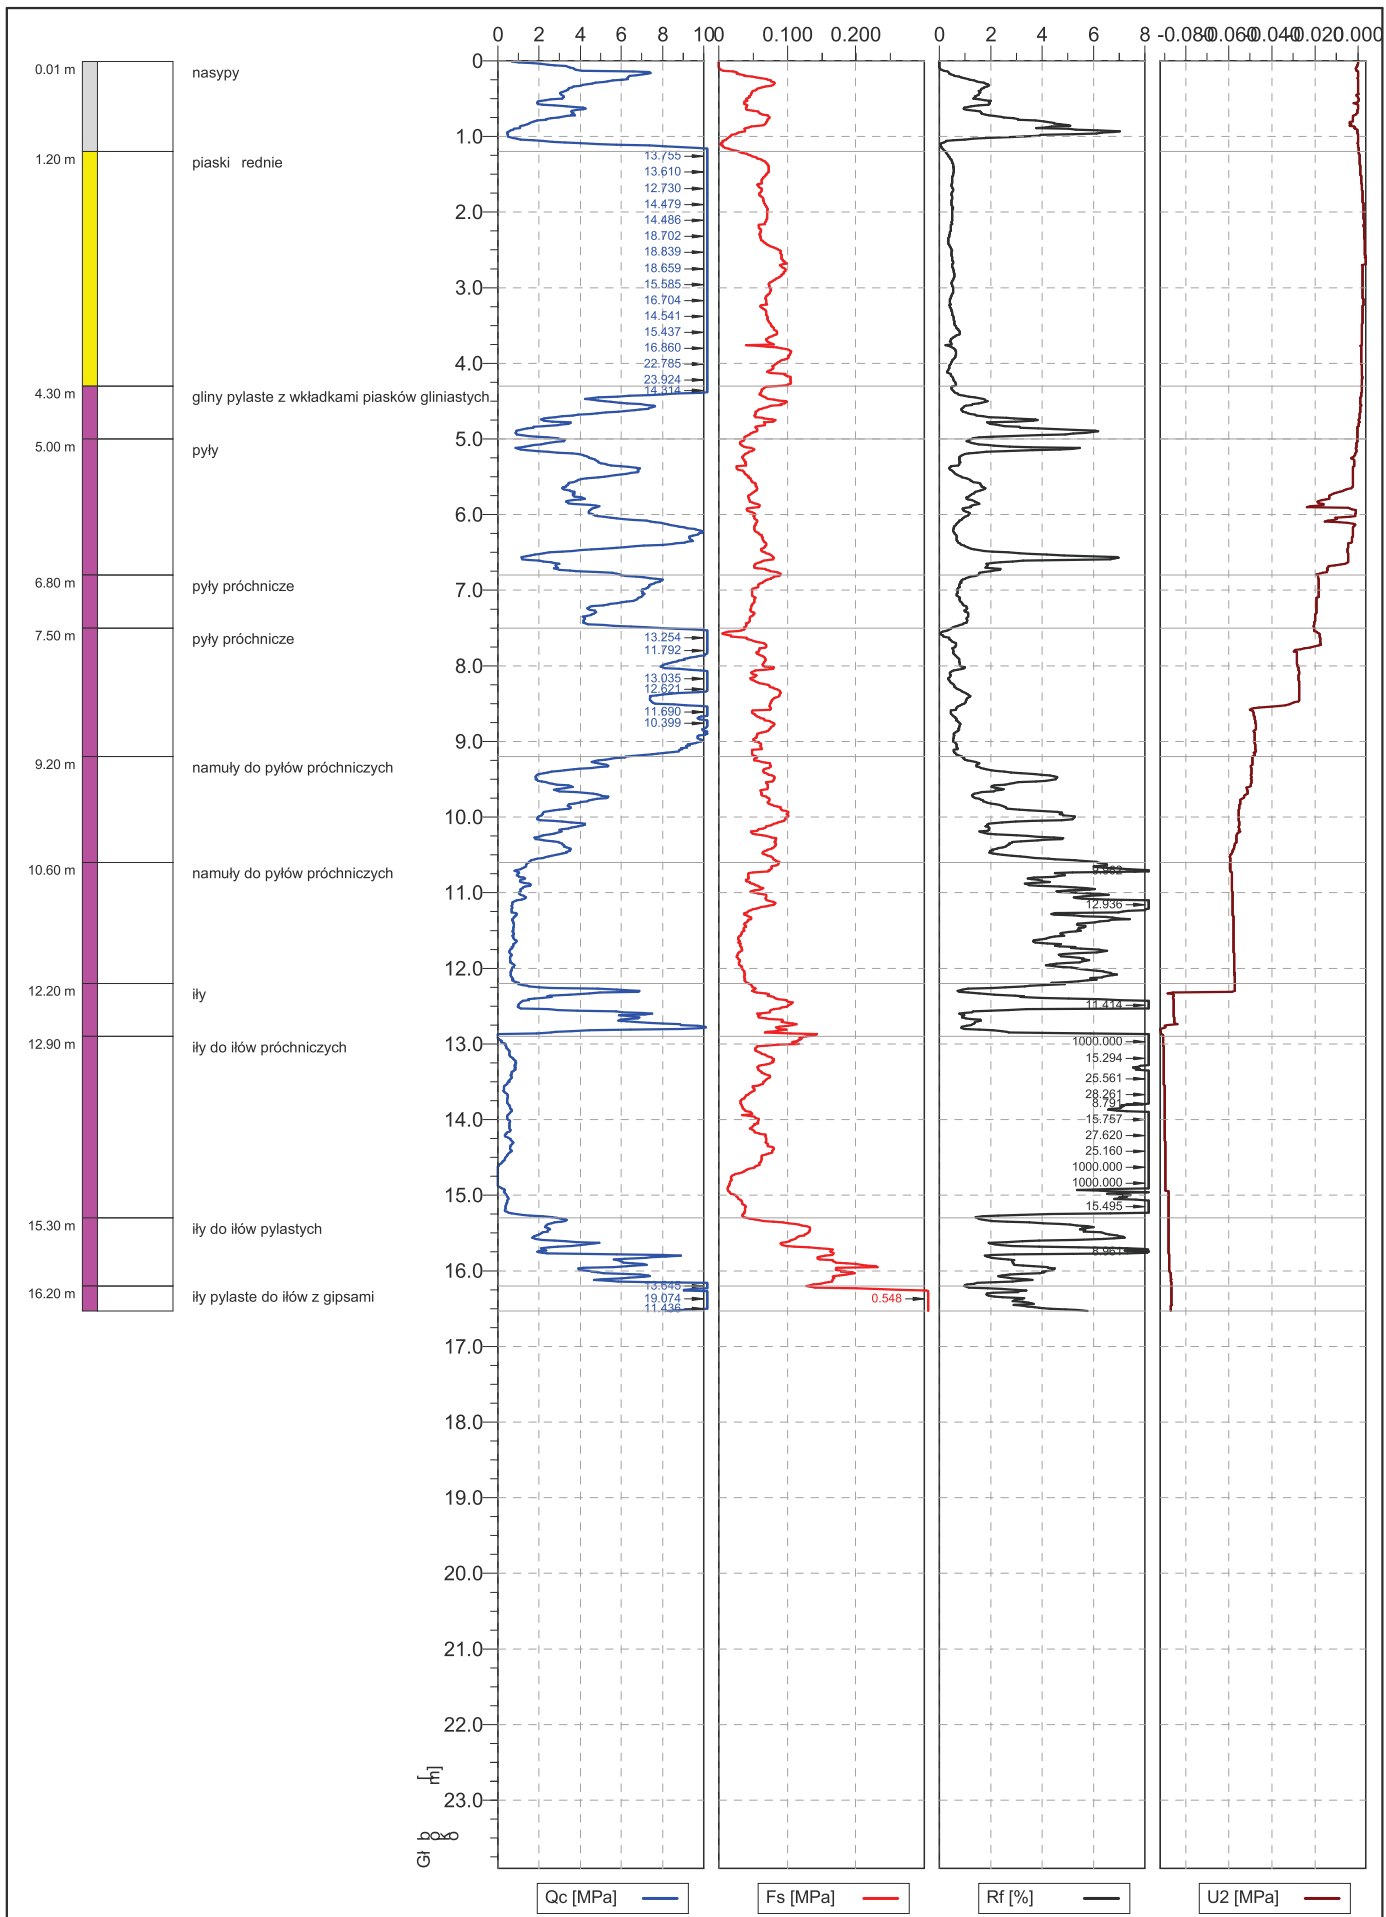


Wykonawca GEOMIX		Inwestor		Data 2016-09-07	Plik CPT4.sta
Numer testu CPTu4	Polozenie	Obiekt ul. Przyzby		Strona 1/2	Skala 1 : 100




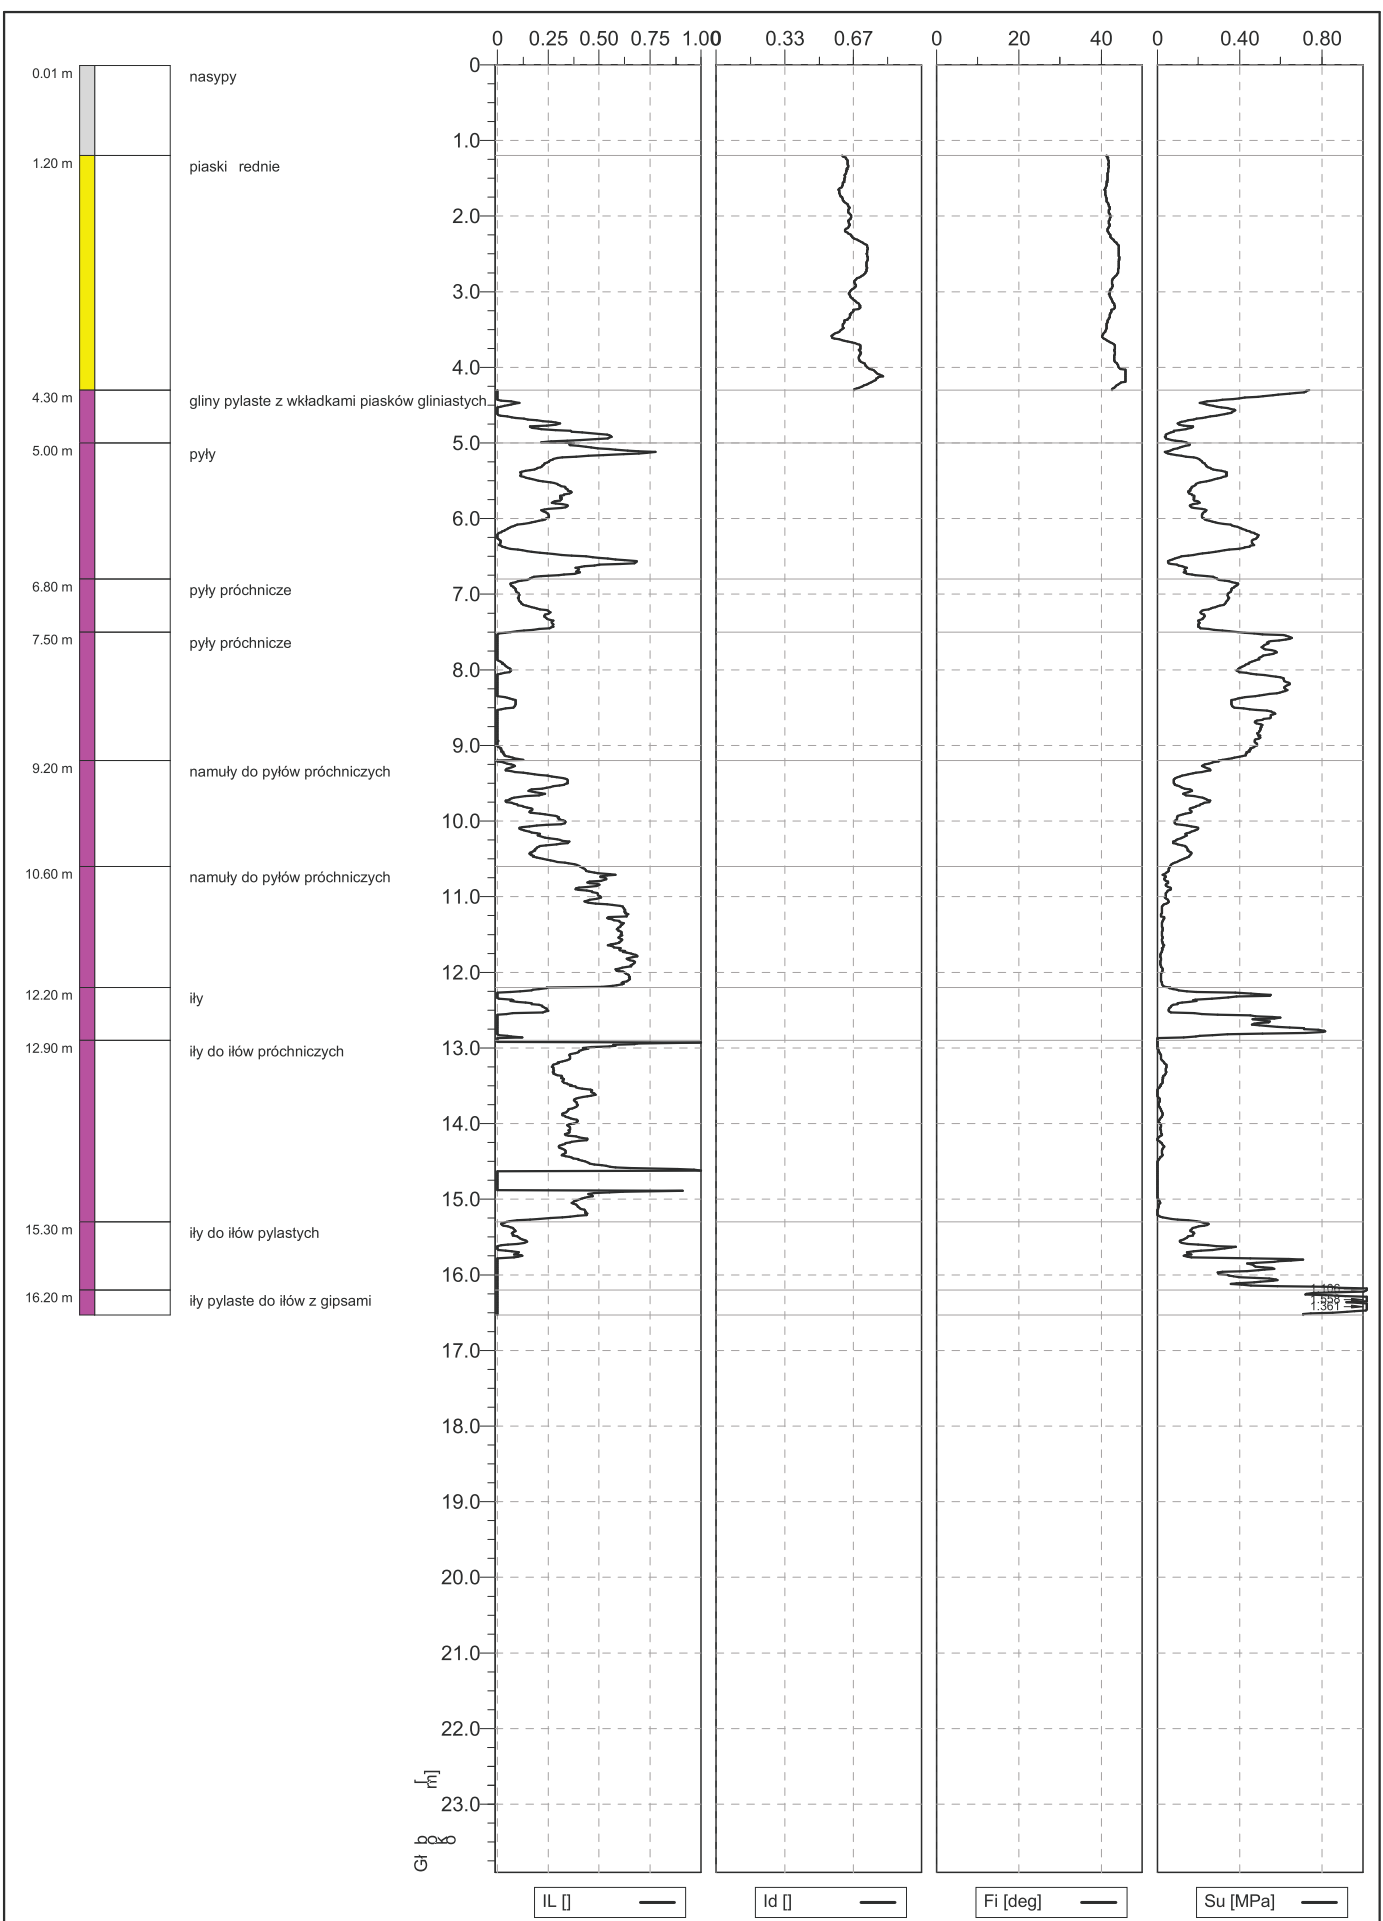


Wykonawca GEOMIX		Inwestor		Data 2016-09-07	Plik CPT4.sta
Numer testu CPTu4	Polozenie	Obiekt ul. Przyzby		Strona 2/2	Skala 1 : 100

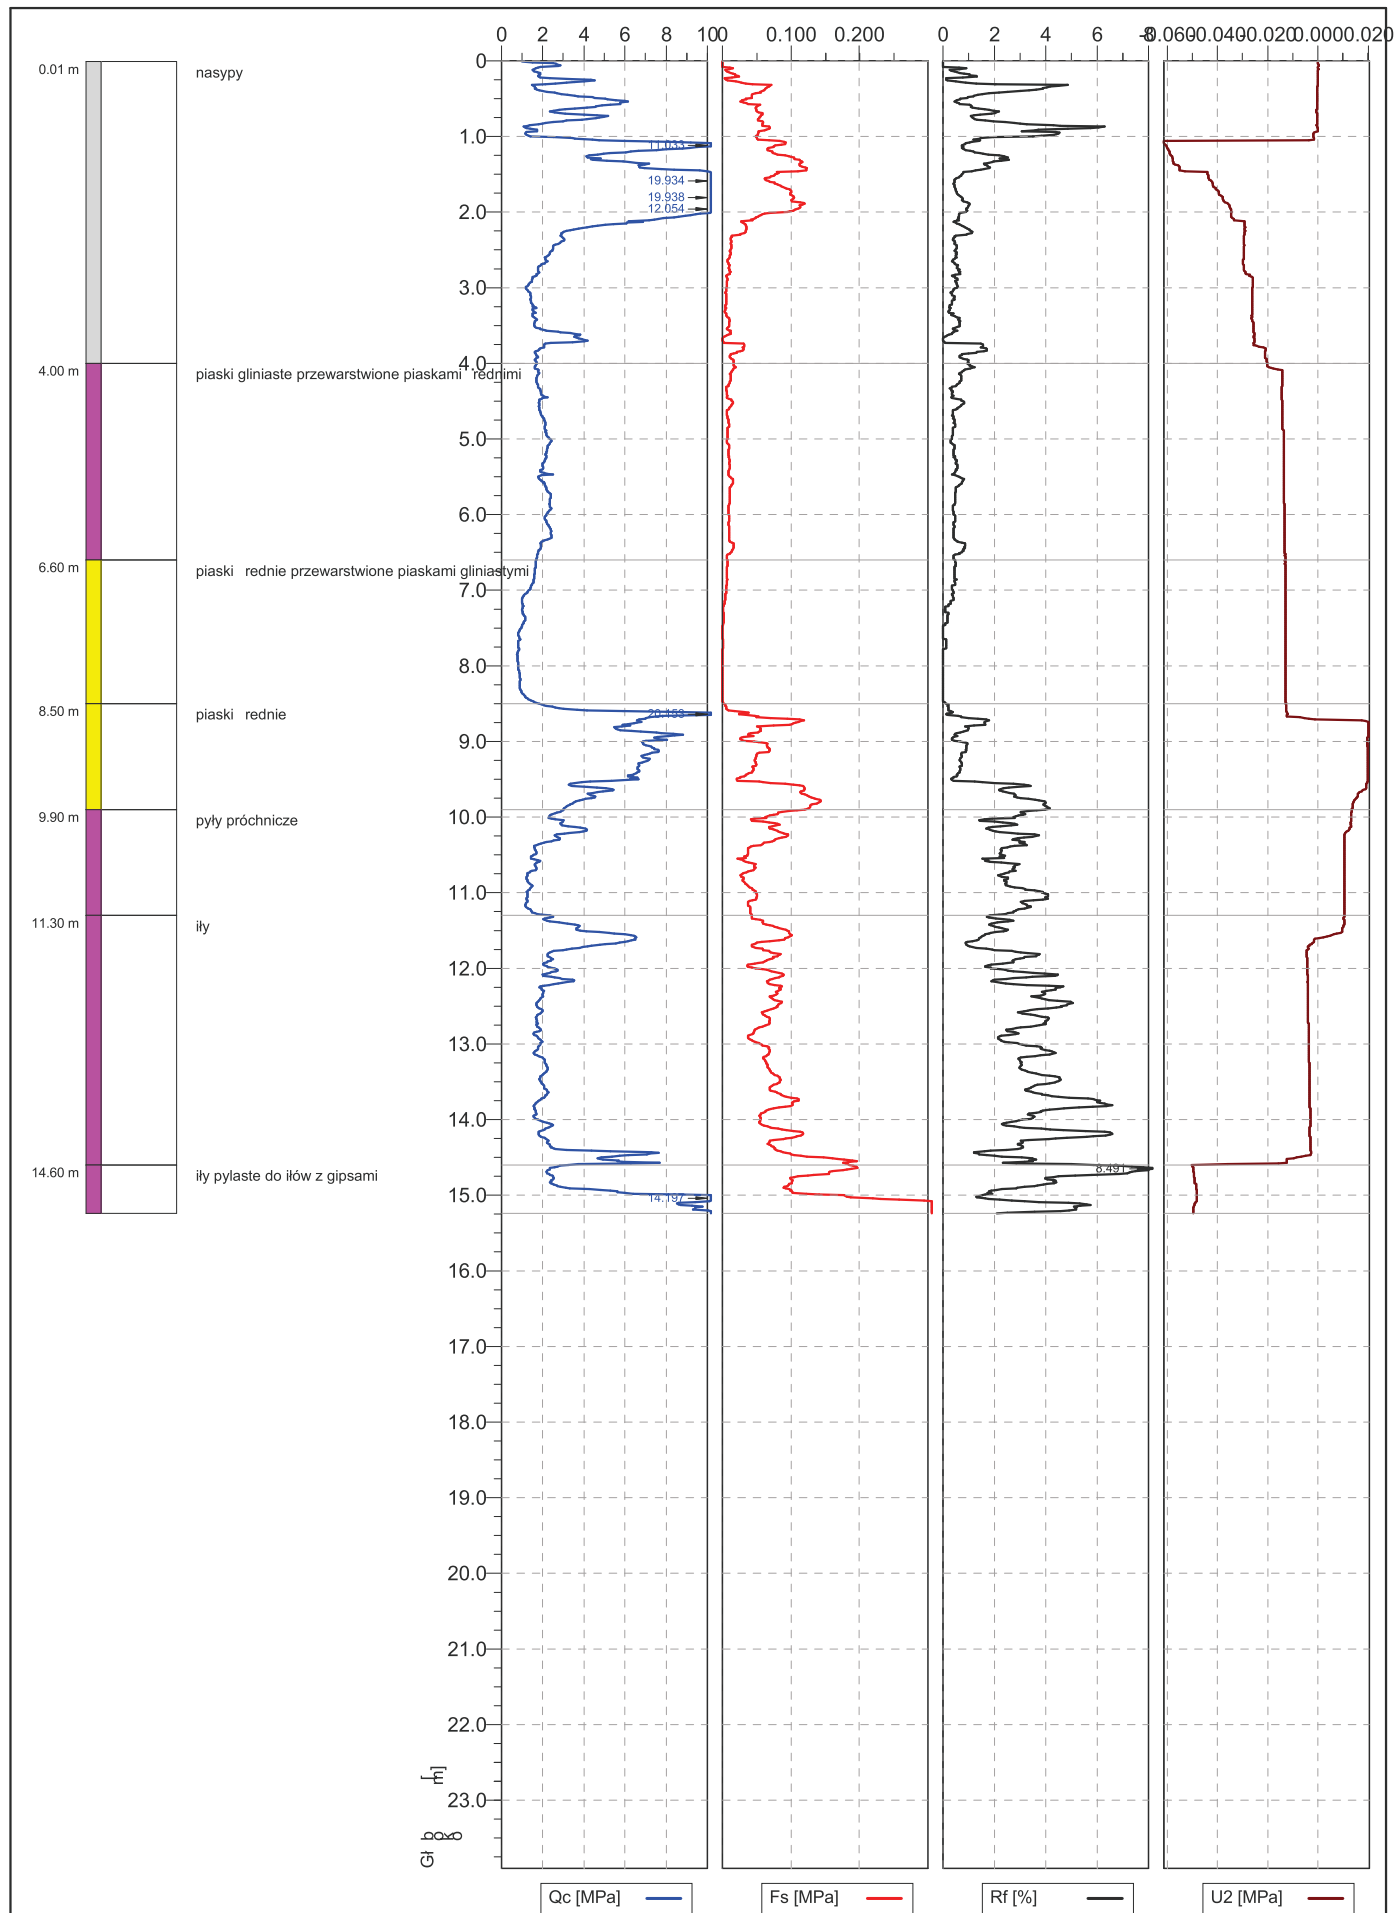


Wykonawca GEOMIX		Inwestor		Data 2016-09-07	Plik CPT5.sta
Numer testu CPTu5	Polozenie	Obiekt ul. Przyzby		Strona 1/2	Skala 1 : 100

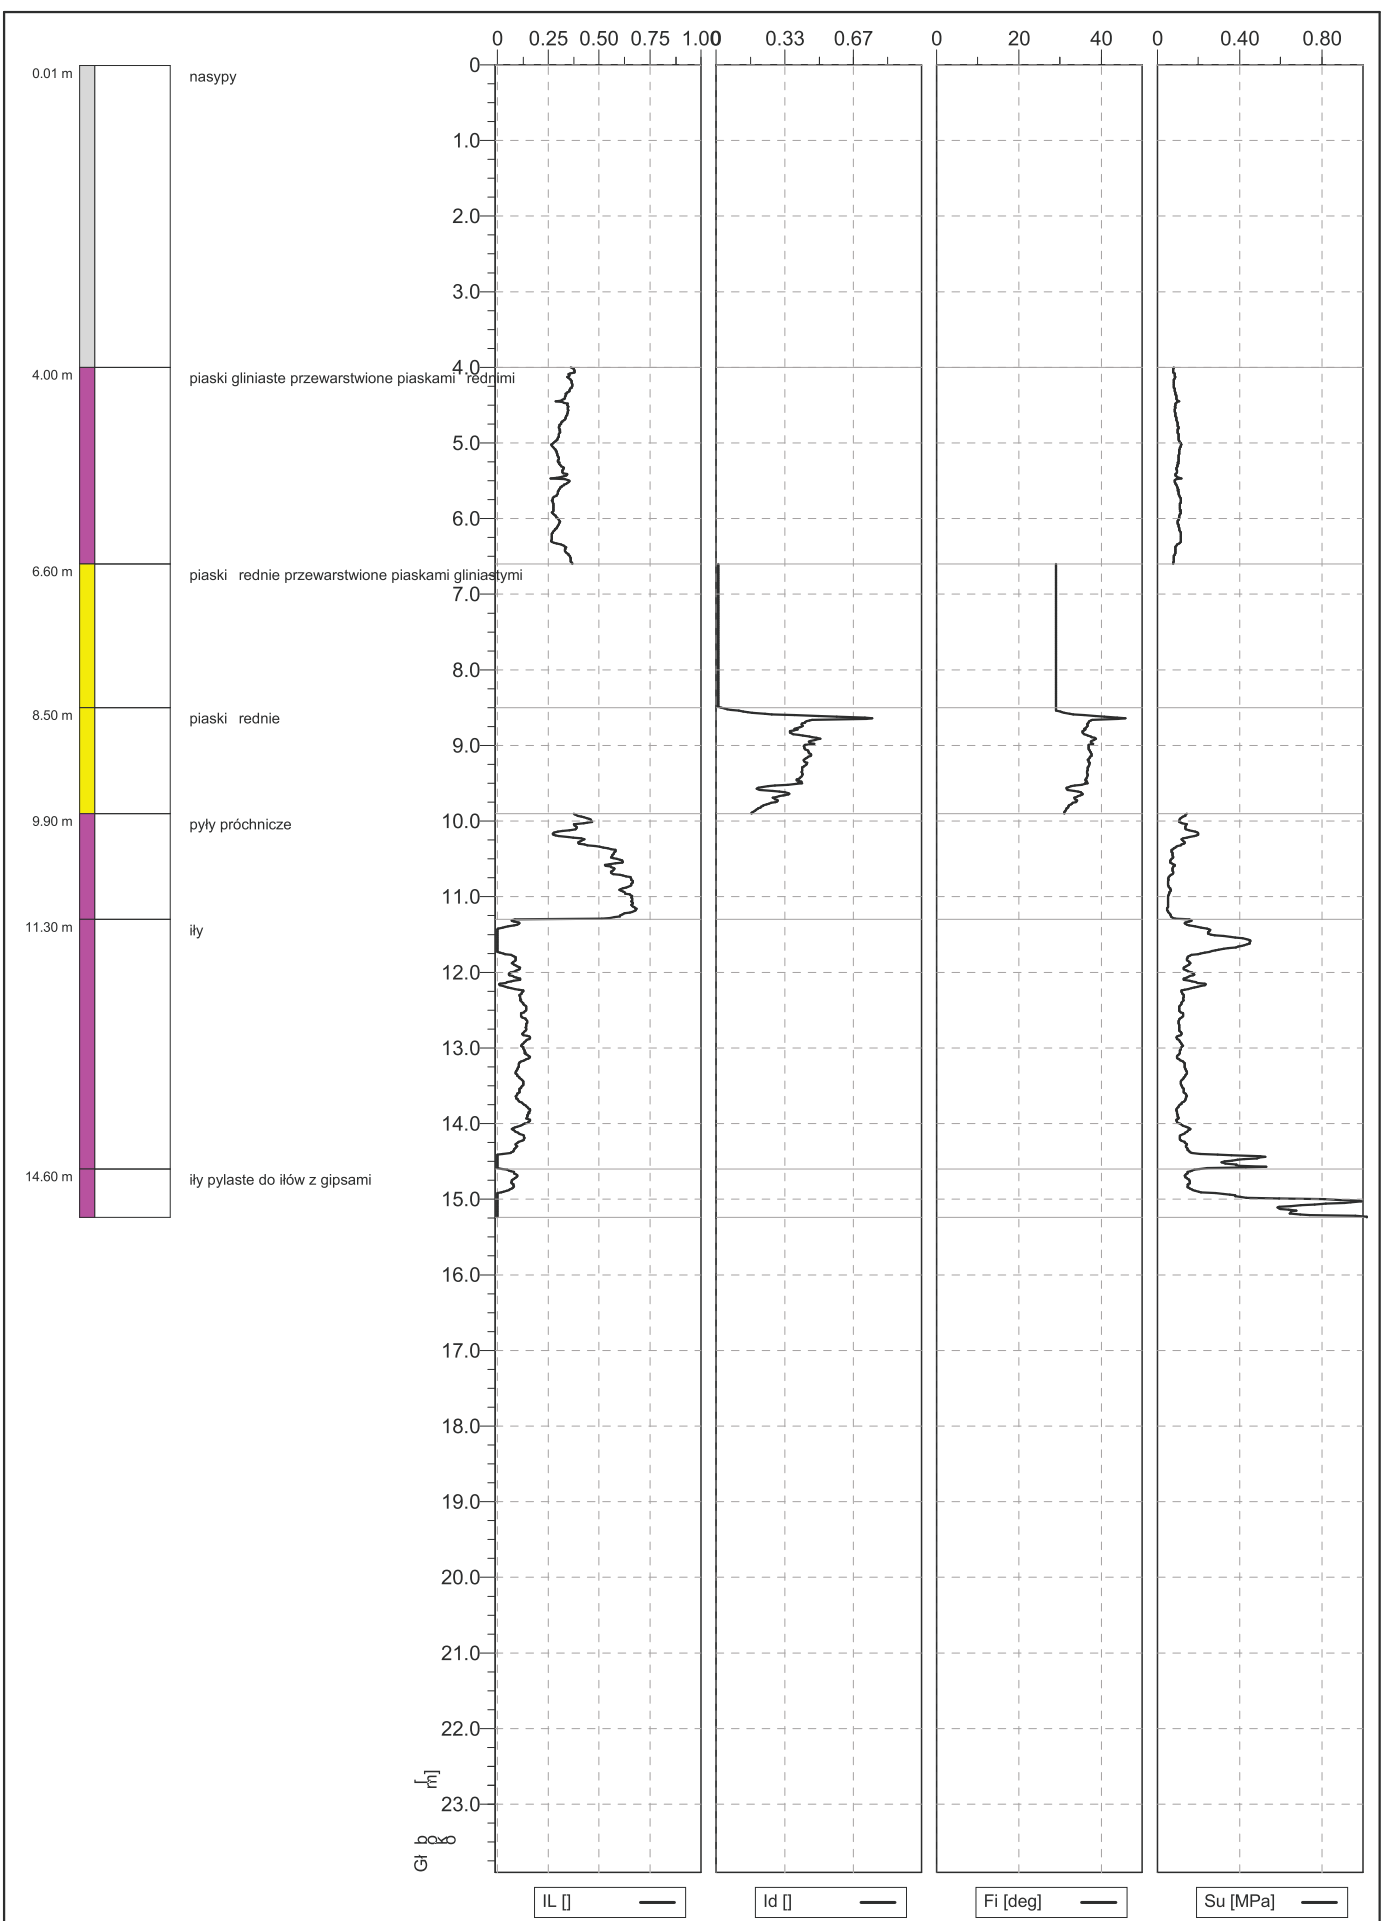

Wykonawca GEOMIX		Inwestor		Data 2016-09-07	Plik CPT5.sta
Numer testu CPTu5	Polozenie	Obiekt ul. Przyzby		Strona 2/2	Skala 1 : 100

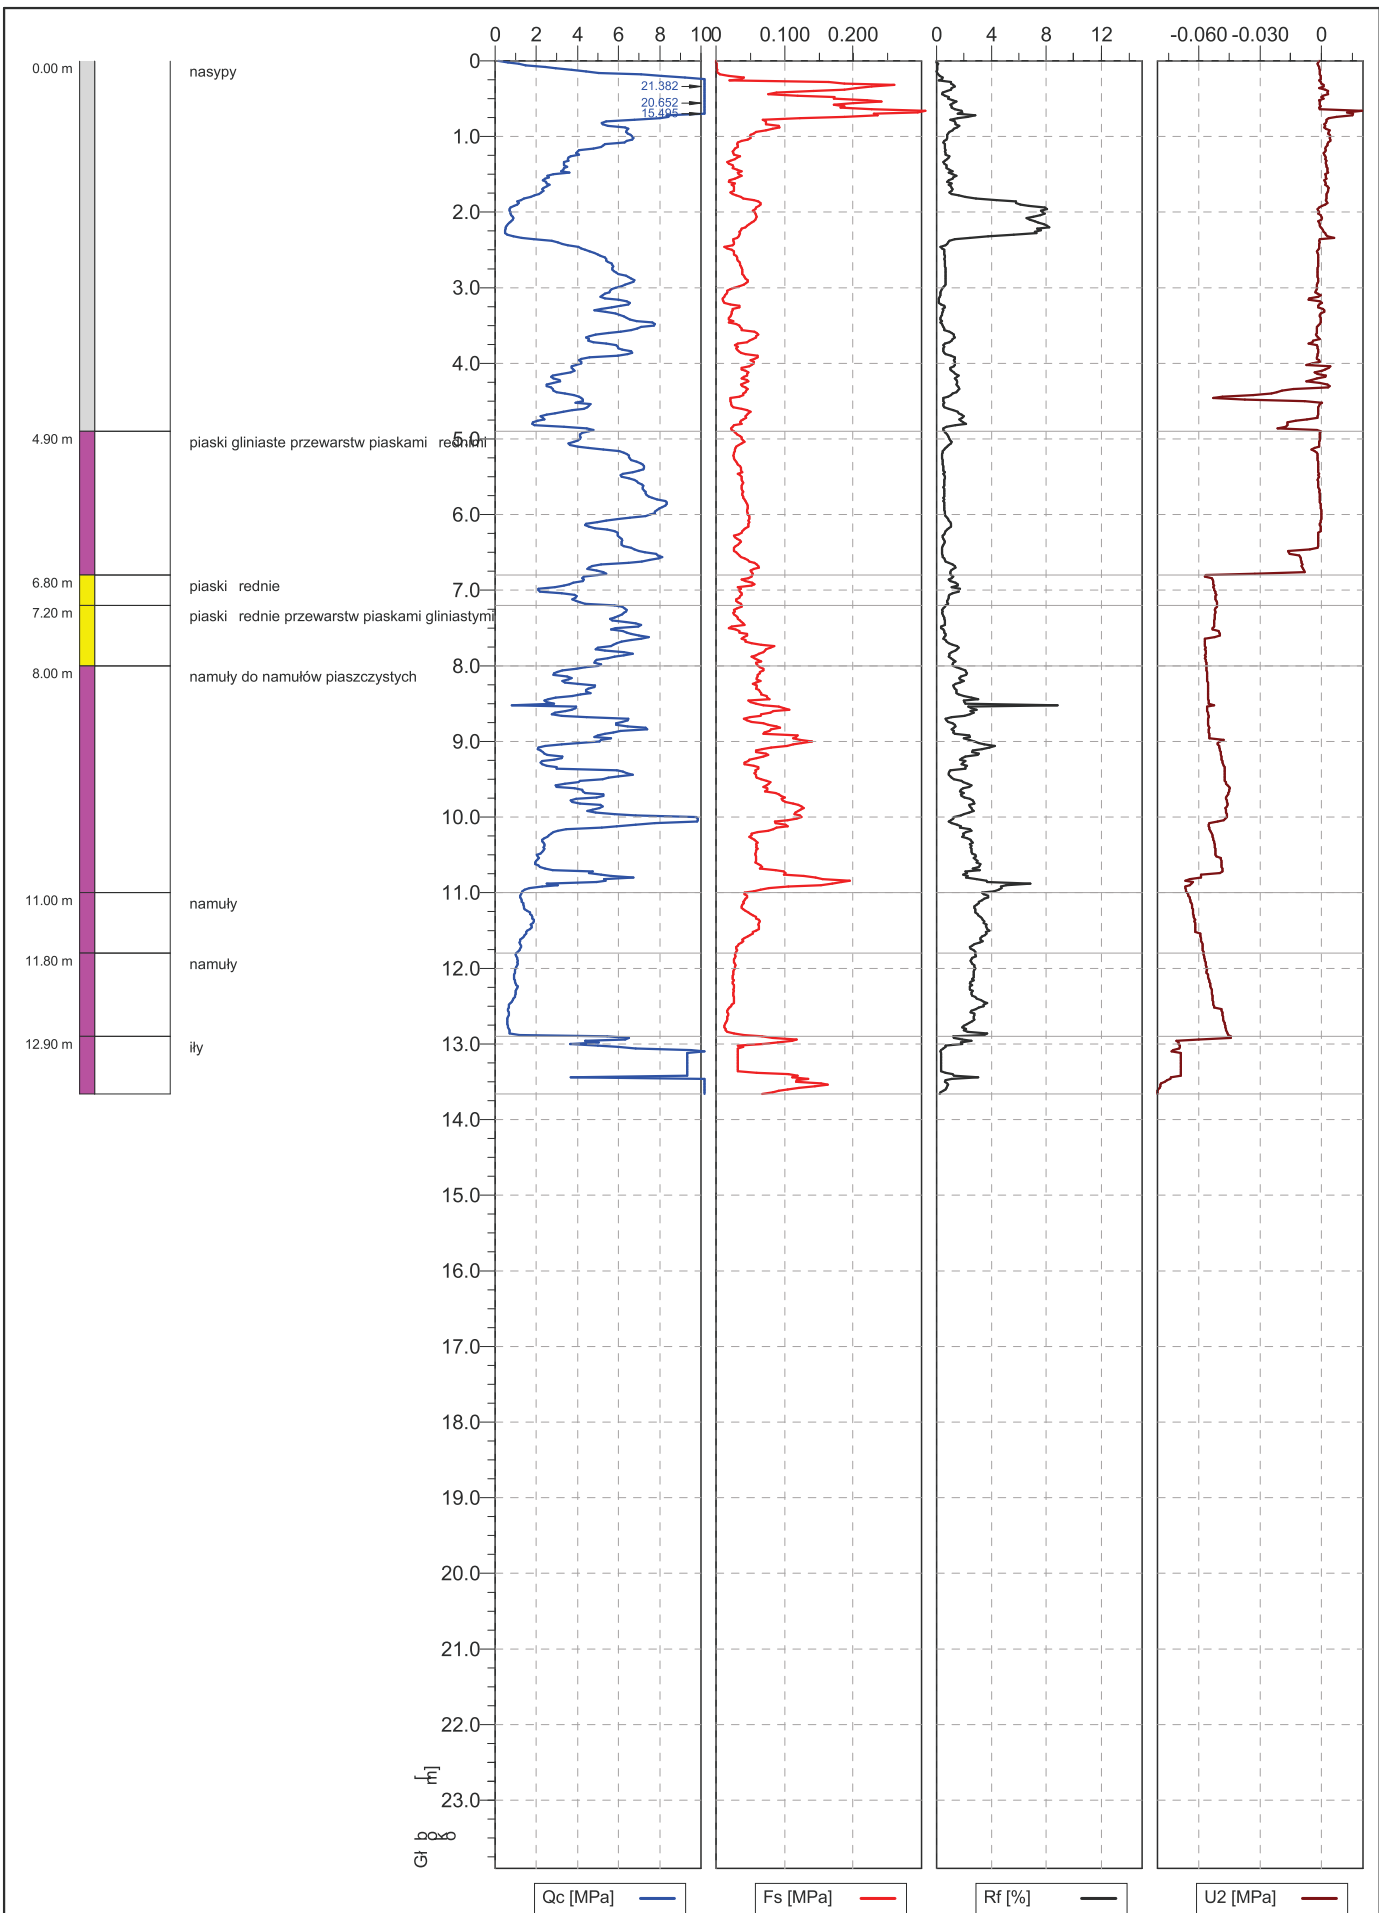

Wykonawca GEOMIX		Inwestor		Data 9/21/2016	Plik CPT6.sta
Numer testu CPTu6	Polozenie	Obiekt Przyzby		Strona 1/2	Skala 1 : 100

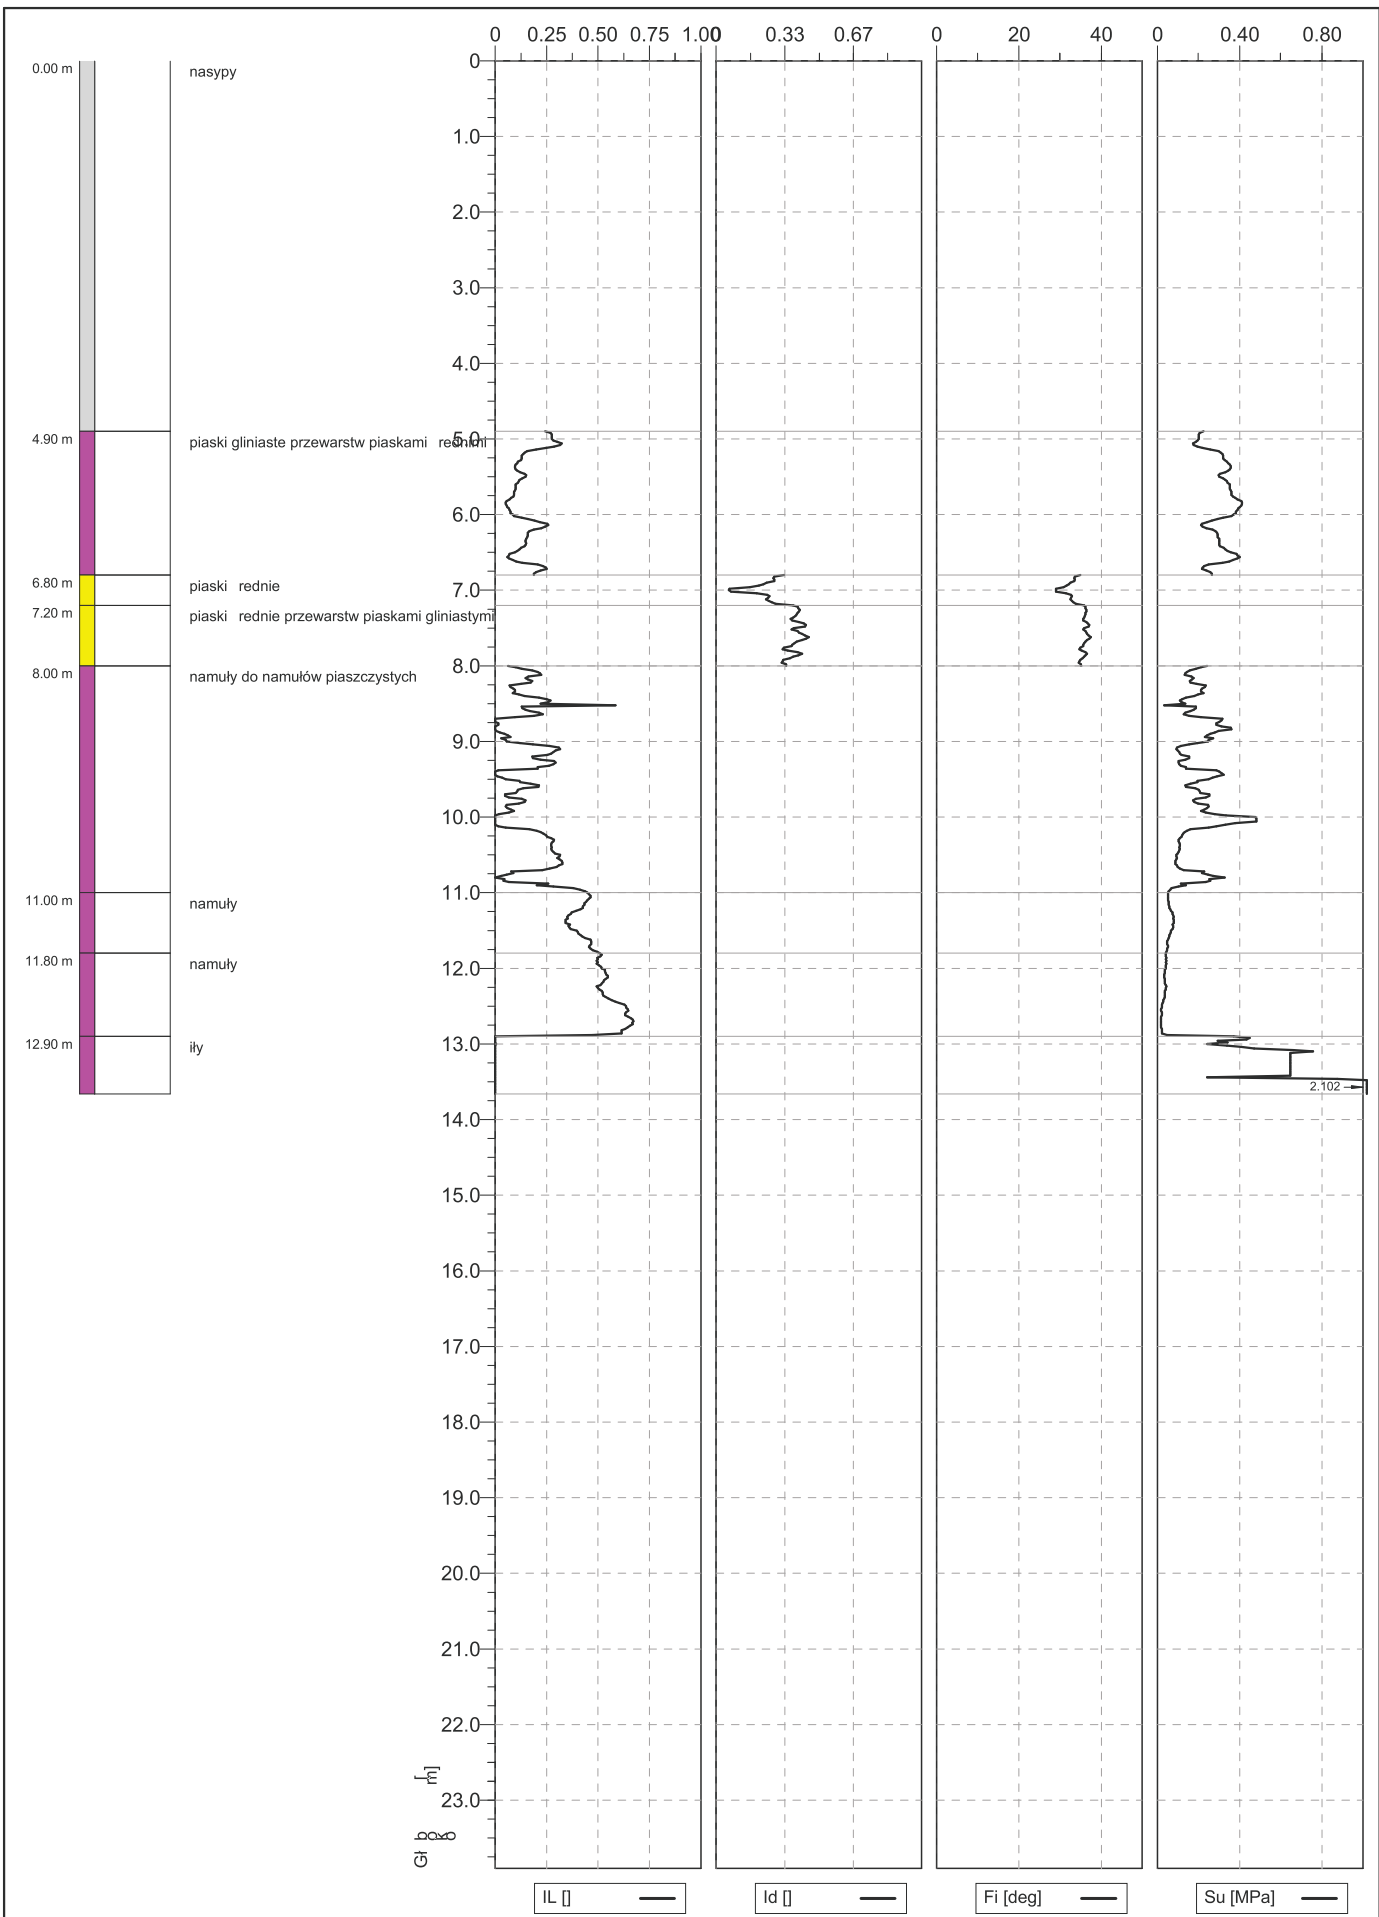

Wykonawca GEOMIX		Inwestor		Data 9/21/2016	Plik CPT6.sta
Numer testu CPTu6	Polozenie	Obiekt Przyzby		Strona 2/2	Skala 1 : 100