




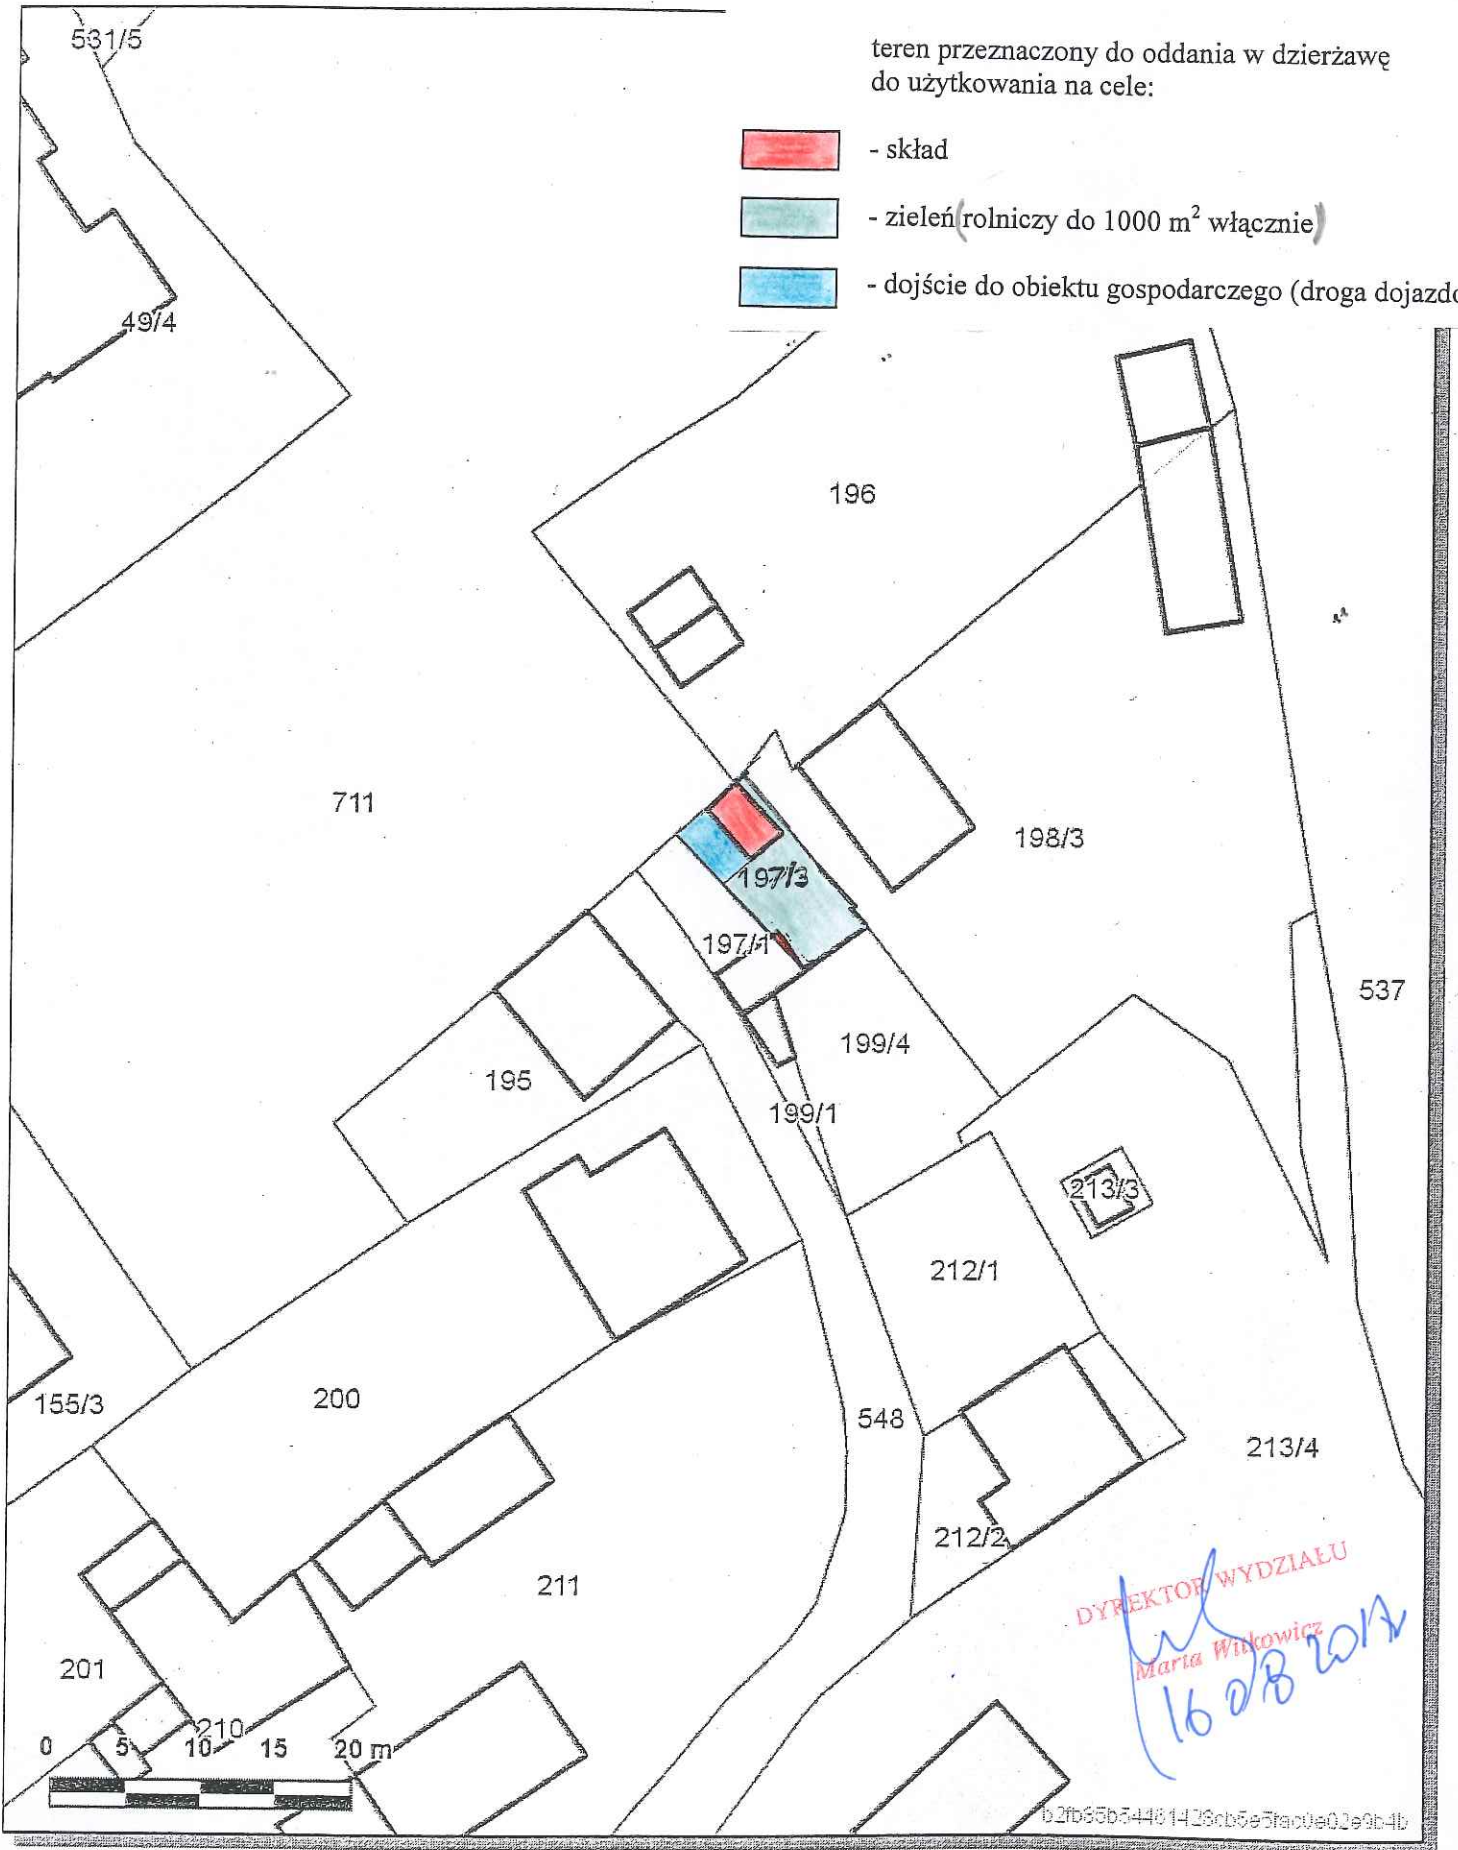
Skala 1 : 500

mał
Interi

Załącznik graficzny
do zarządzenia Nr
Prezydenta Miasta Krakowa
z dnia

teren przeznaczony do oddania w dzierżawę
do użytkowania na cele:

-  - skład
-  - zielen (rolniczy do 1000 m² włącznie)
-  - dojsćie do obiektu gospodarczego (droga dojazdowa)



DYREKTOR WYDZIAŁU

Maria Winkowicz

16 08 2012

Udostępniane informacje nie są dokumentami w postępowaniach administracyjnych i innych.
Dokumenty należy zamawiać w Wydziale Geodezji co podlega opłatom zgodnie z zał.do ustawy z dn.5 czerwca 2014 r. o zmianie ustawy - Prawo geodezyjne i kartograficzne oraz ustawy o postępowaniu egzekucyjnym w administracji (Dz.U.2014 poz.897).