Załącznik graficzny
do Zarządzenia Nr
z dnia

Legenda:

przebieg pasa służebności

granica działki

Z-ca DYREKTORA WYDZIAŁU
30.08.2017r.
Sofia Kuryśko

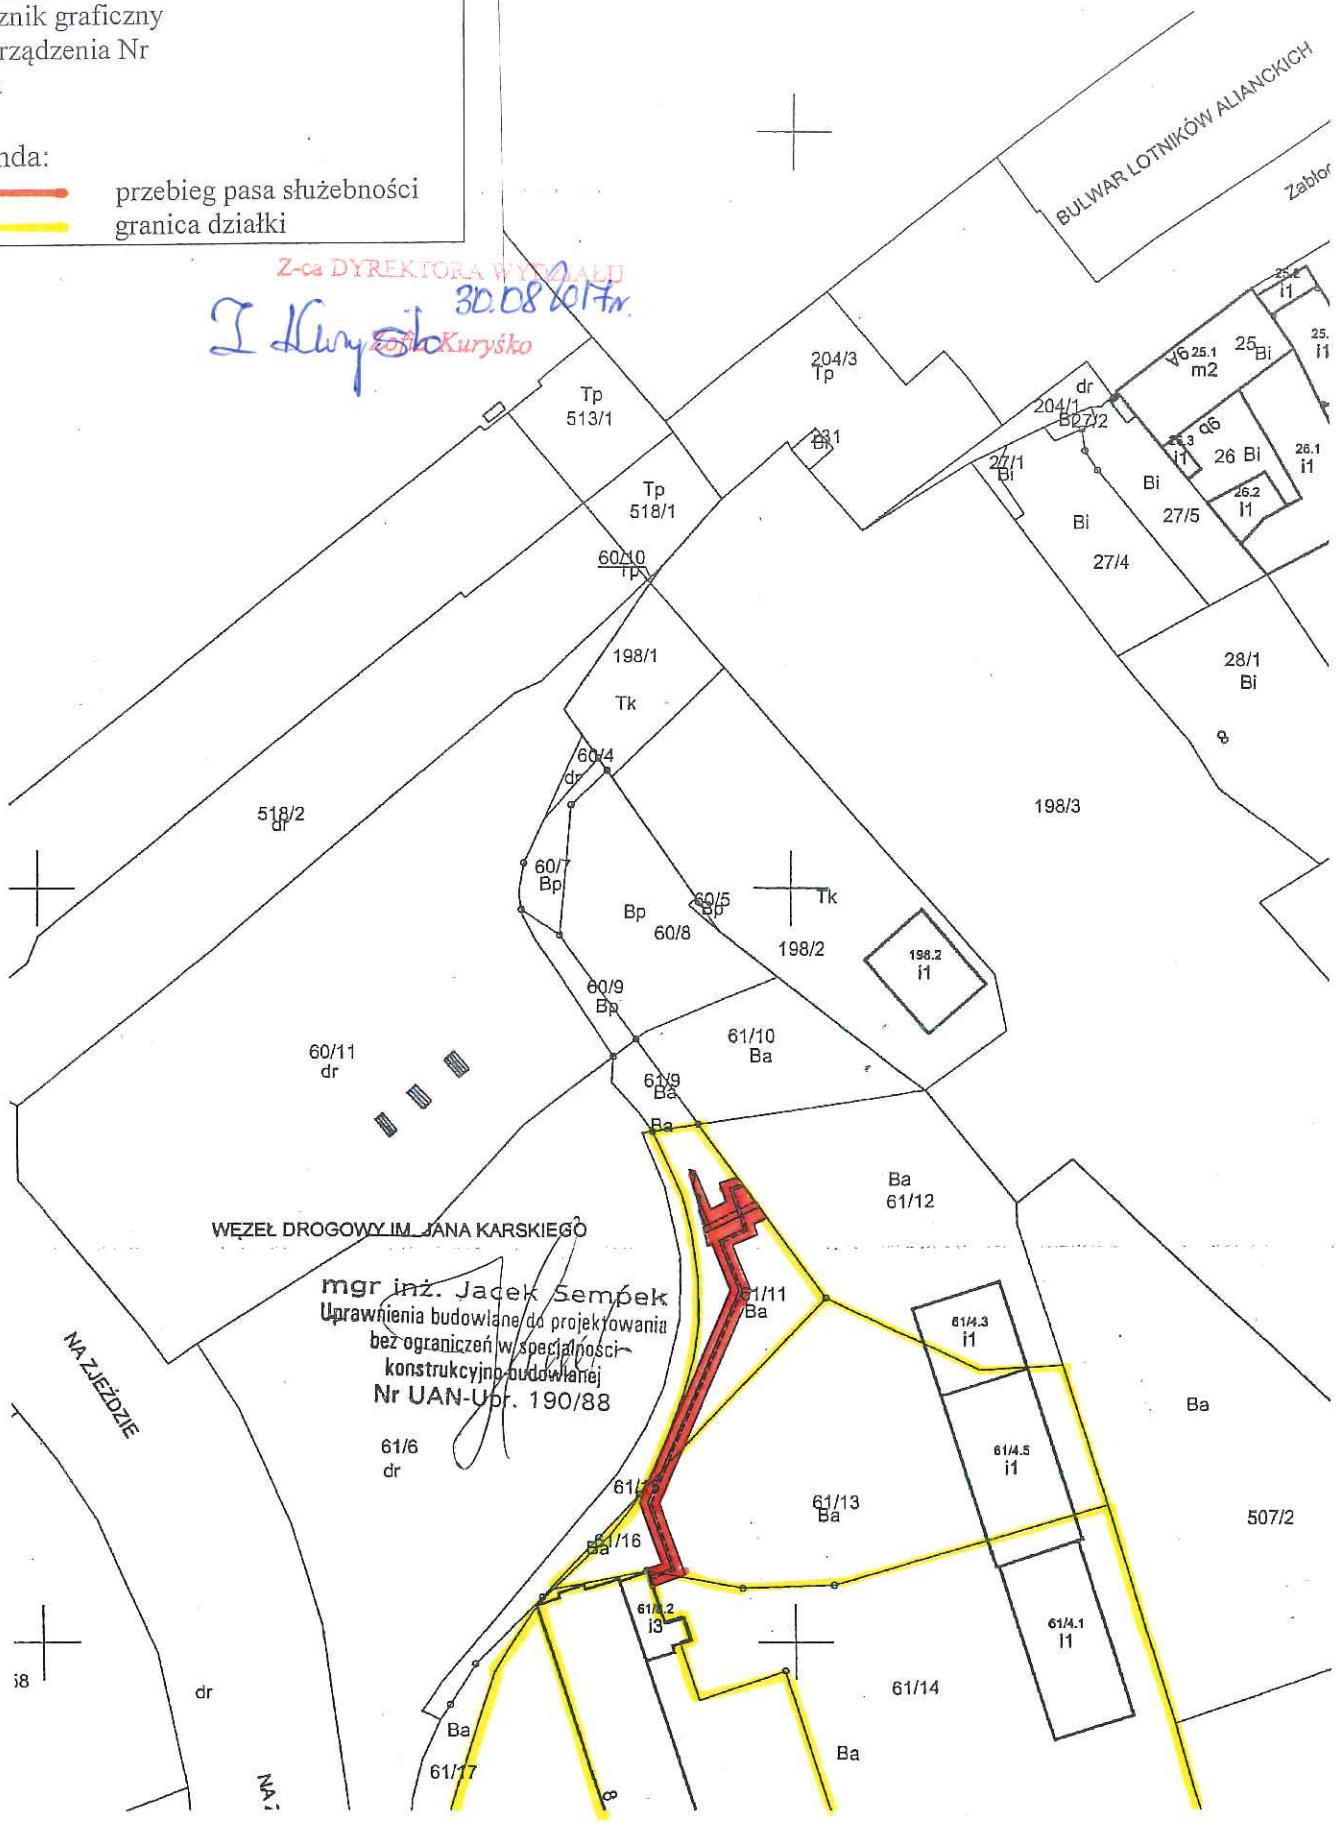

mgr inż. Jacek Sempek
Uprawnienia budowlane do projektowania
bez ograniczeń w specjalności
konstrukcyjno-budowlanej
Nr UAN-Upr. 190/88

PA EWIDENCYJNA

:two: małopolskie
!.Kraków
d.: Podgórze
3
60/8
.125.11.19.1, 7.125.11.19.3
epy w KUL:
000
ółrzędnych: 2000
zień: 02-08-2017
o przez: Piotr Worobiow

PREZYDENT MIASTA KRAKOWA
GD-10.6642.[illegible].2017

Poświadcza się zgodność niniejszej kopii z treścią materi
państwowego zasobu geodezyjnego i kartograficzneg

Organ prowadzący państwowy zasób geodezyjny i kartograficzny	PREZYDENT MIA KRAKOWA
Nazwa materiału zasobu	mapa ewidencyj
Identyfikator ewidencyjny materiału zasobu	
Data wykonania kopii	z up. PREZ[illegible] 02-08-2017
Imię, nazwisko i podpis osoby reprezentującej organ	Piotr Worobiow