


Załącznik do Zarządzenia  
Prezydenta Miasta Krakowa  
z dnia

**LEGENDA:**  
 - SŁUŻEBNOŚĆ PRZESYŁU

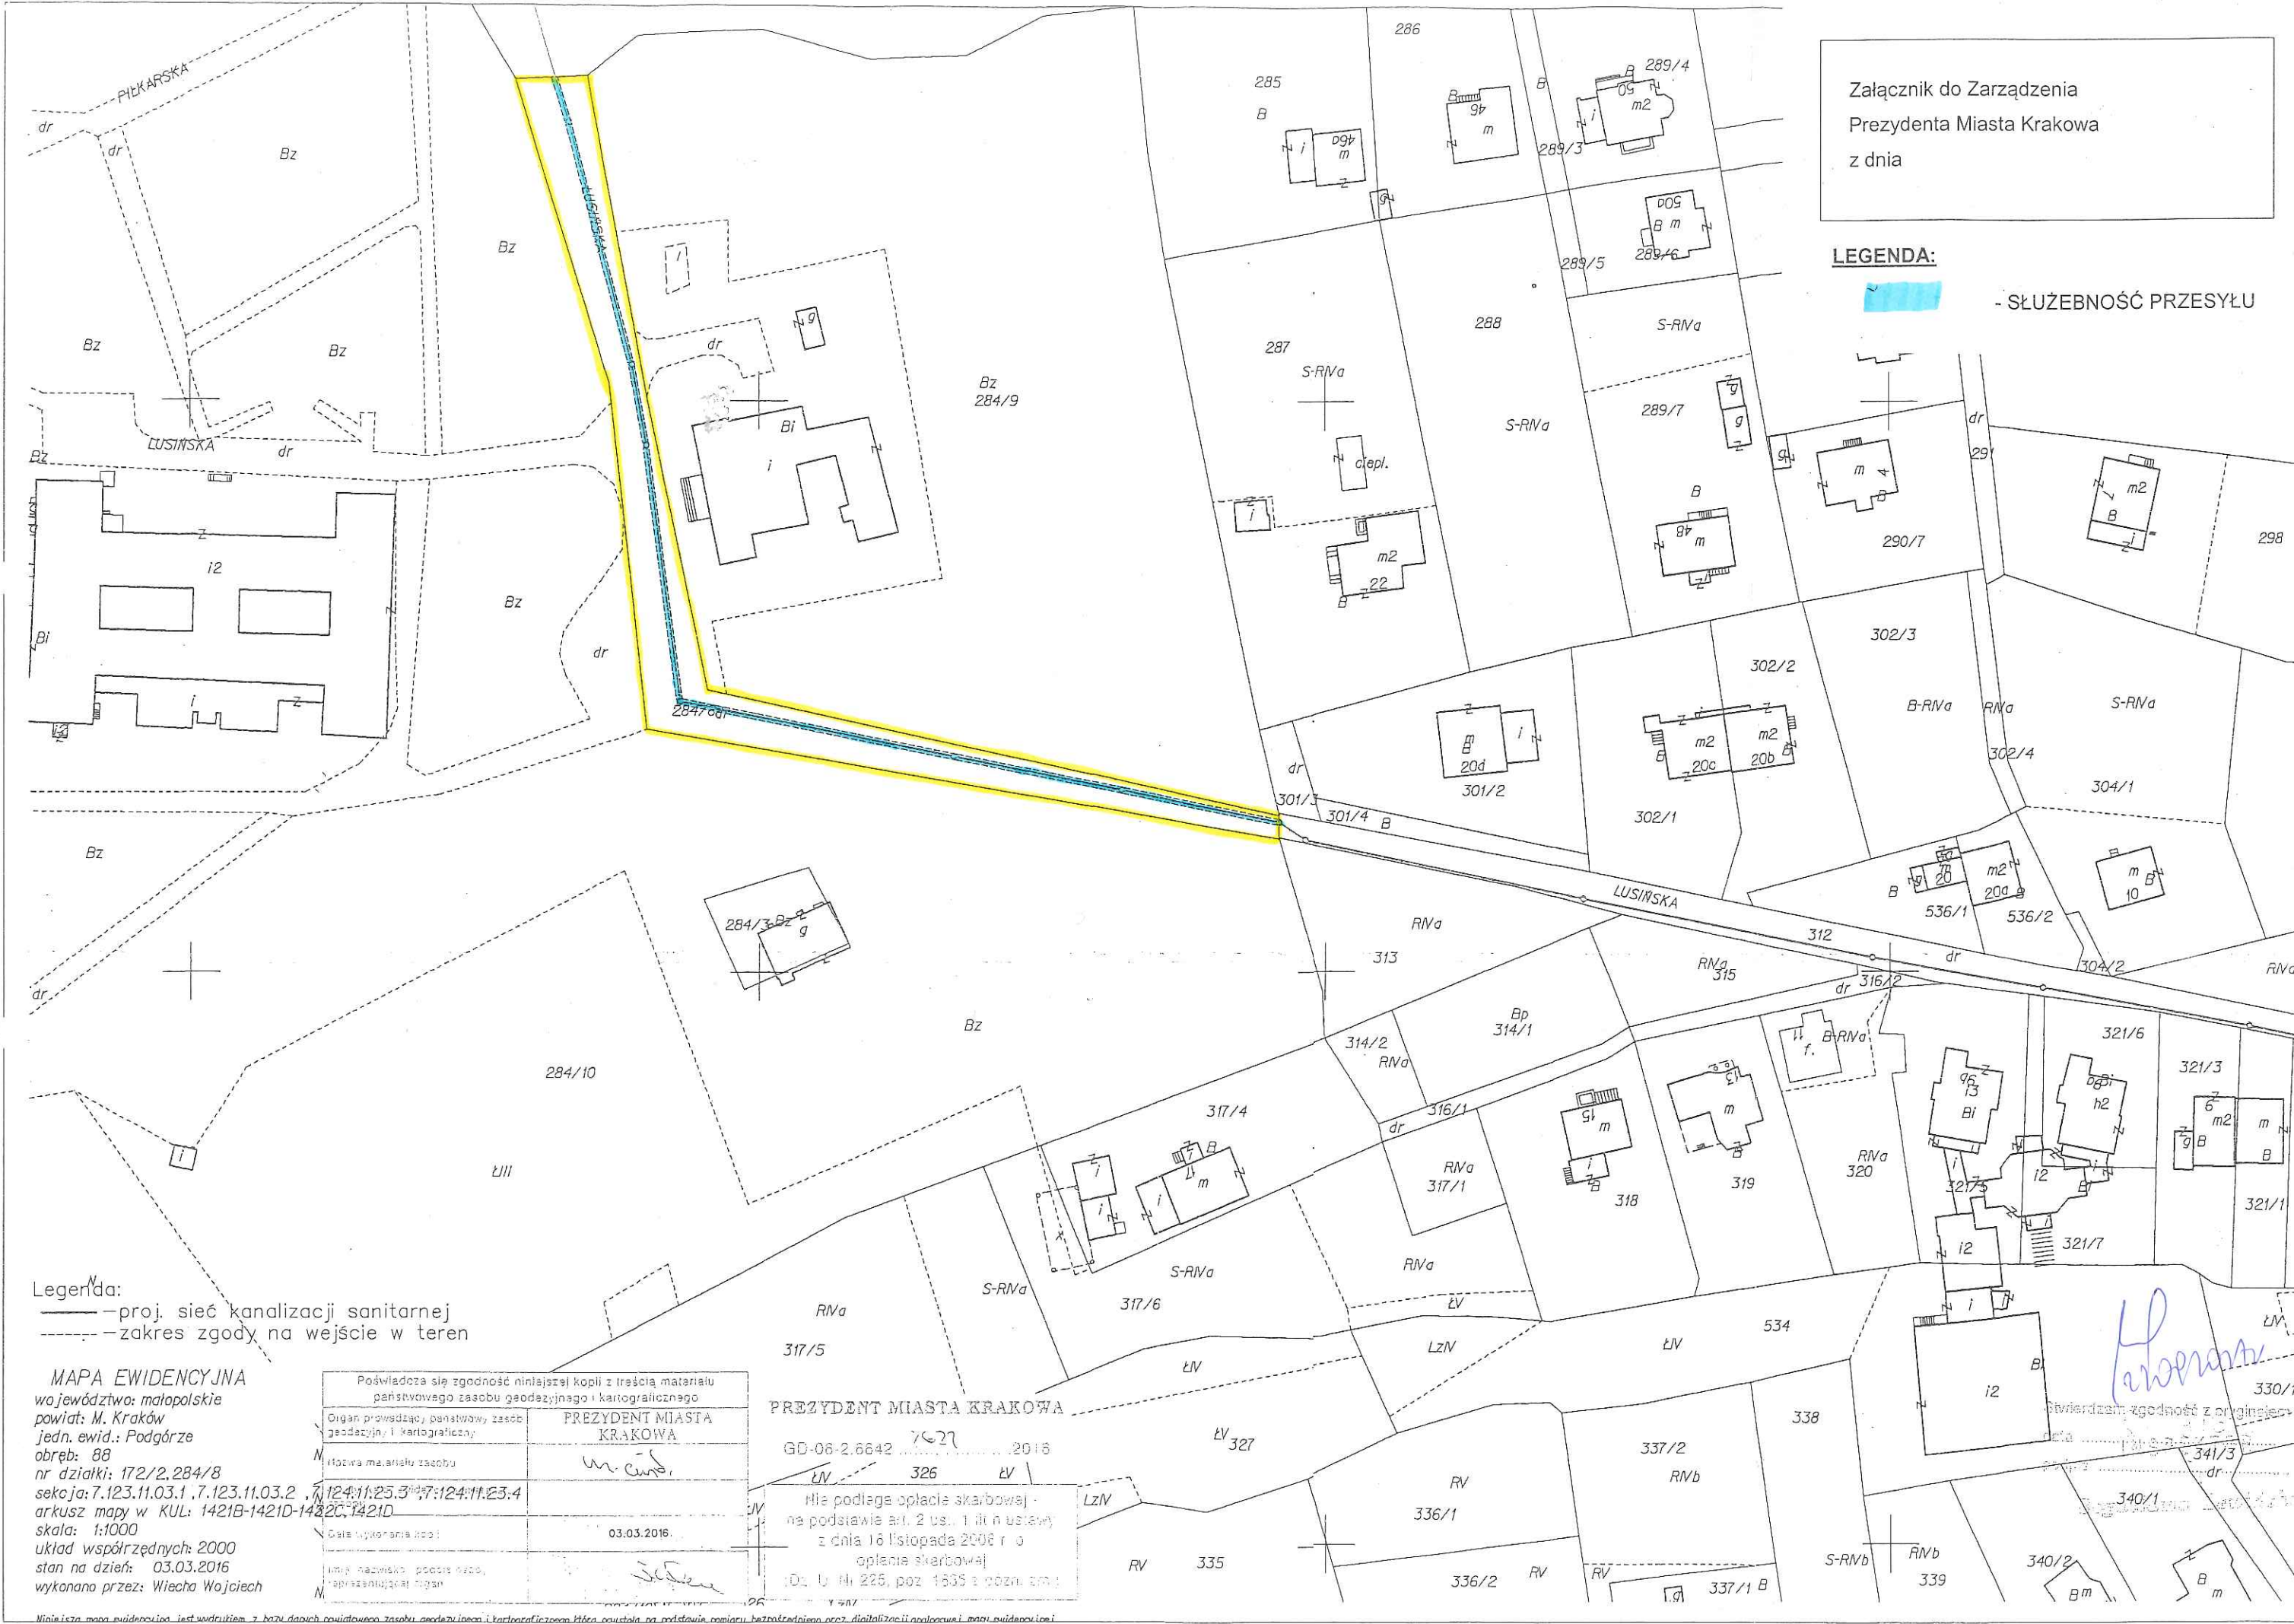

**Legenda:**  
 - - - - - proj. sieć kanalizacji sanitarnej  
 - - - - - zakres zgody na wejście w teren

**MAPA EWIDENCYJNA**  
 województwo: małopolskie  
 powiat: M. Kraków  
 jedn. ewid.: Podgórze  
 obręb: 88  
 nr działki: 172/2, 284/8  
 sekcja: 7.123.11.03.1, 7.123.11.03.2, 7.124.11.25.3, 7.124.11.23.4  
 arkusz mapy w KUL: 1421B-1421D-1422C, 1421D  
 skala: 1:1000  
 układ współrzędnych: 2000  
 stan na dzień: 03.03.2016  
 wykonano przez: Wiecha Wojciech

Poświadczam się zgodność niniejszej kopii z treścią materiału państwowego zasobu geodezyjnego i kartograficznego	
Organ prowadzący państwowy zasób geodezyjny i kartograficzny	PREZYDENT MIASTA KRAKOWA
tytułowa materiału zasobu	<i>W. Cuda</i>
Data wykonania robót	03.03.2016
imię i nazwisko, podpis, pieczęć, reprezentujący organ	<i>[Signature]</i>

**PREZYDENT MIASTA KRAKOWA**  
 GD-06-2.6642 7627 2016  
 LzIV 326 LzIV  
 Nie podlega opłacie skarbowej na podstawie art. 2 ust. 1 lit n ustawy z dnia 16 listopada 2008 r. o opłacie skarbowej (Dz. U. Nr 225, poz. 1695 z późn. zm.)

*[Handwritten signature]*  
 Świadczym zgodność z oryginałem

Niniejsza mapa ewidencyjna jest wydrukiem z bazy danych państwowego zasobu geodezyjnego i kartograficznego. Mapa powstała na podstawie pomiaru bezpośredniego, przez digitalizację analogowej i mapy ewidencyjnej.