


ZAŁĄCZNIK GRAFICZNY  
DO ZARZĄDZENIA NR .....  
PREZYDENTA MIASTA KRAKOWA  
Z DNIA .....

Miasto Kraków  
Jedn. ewid. Nowa Huta  
Obręb 33  
Skala 1:1000

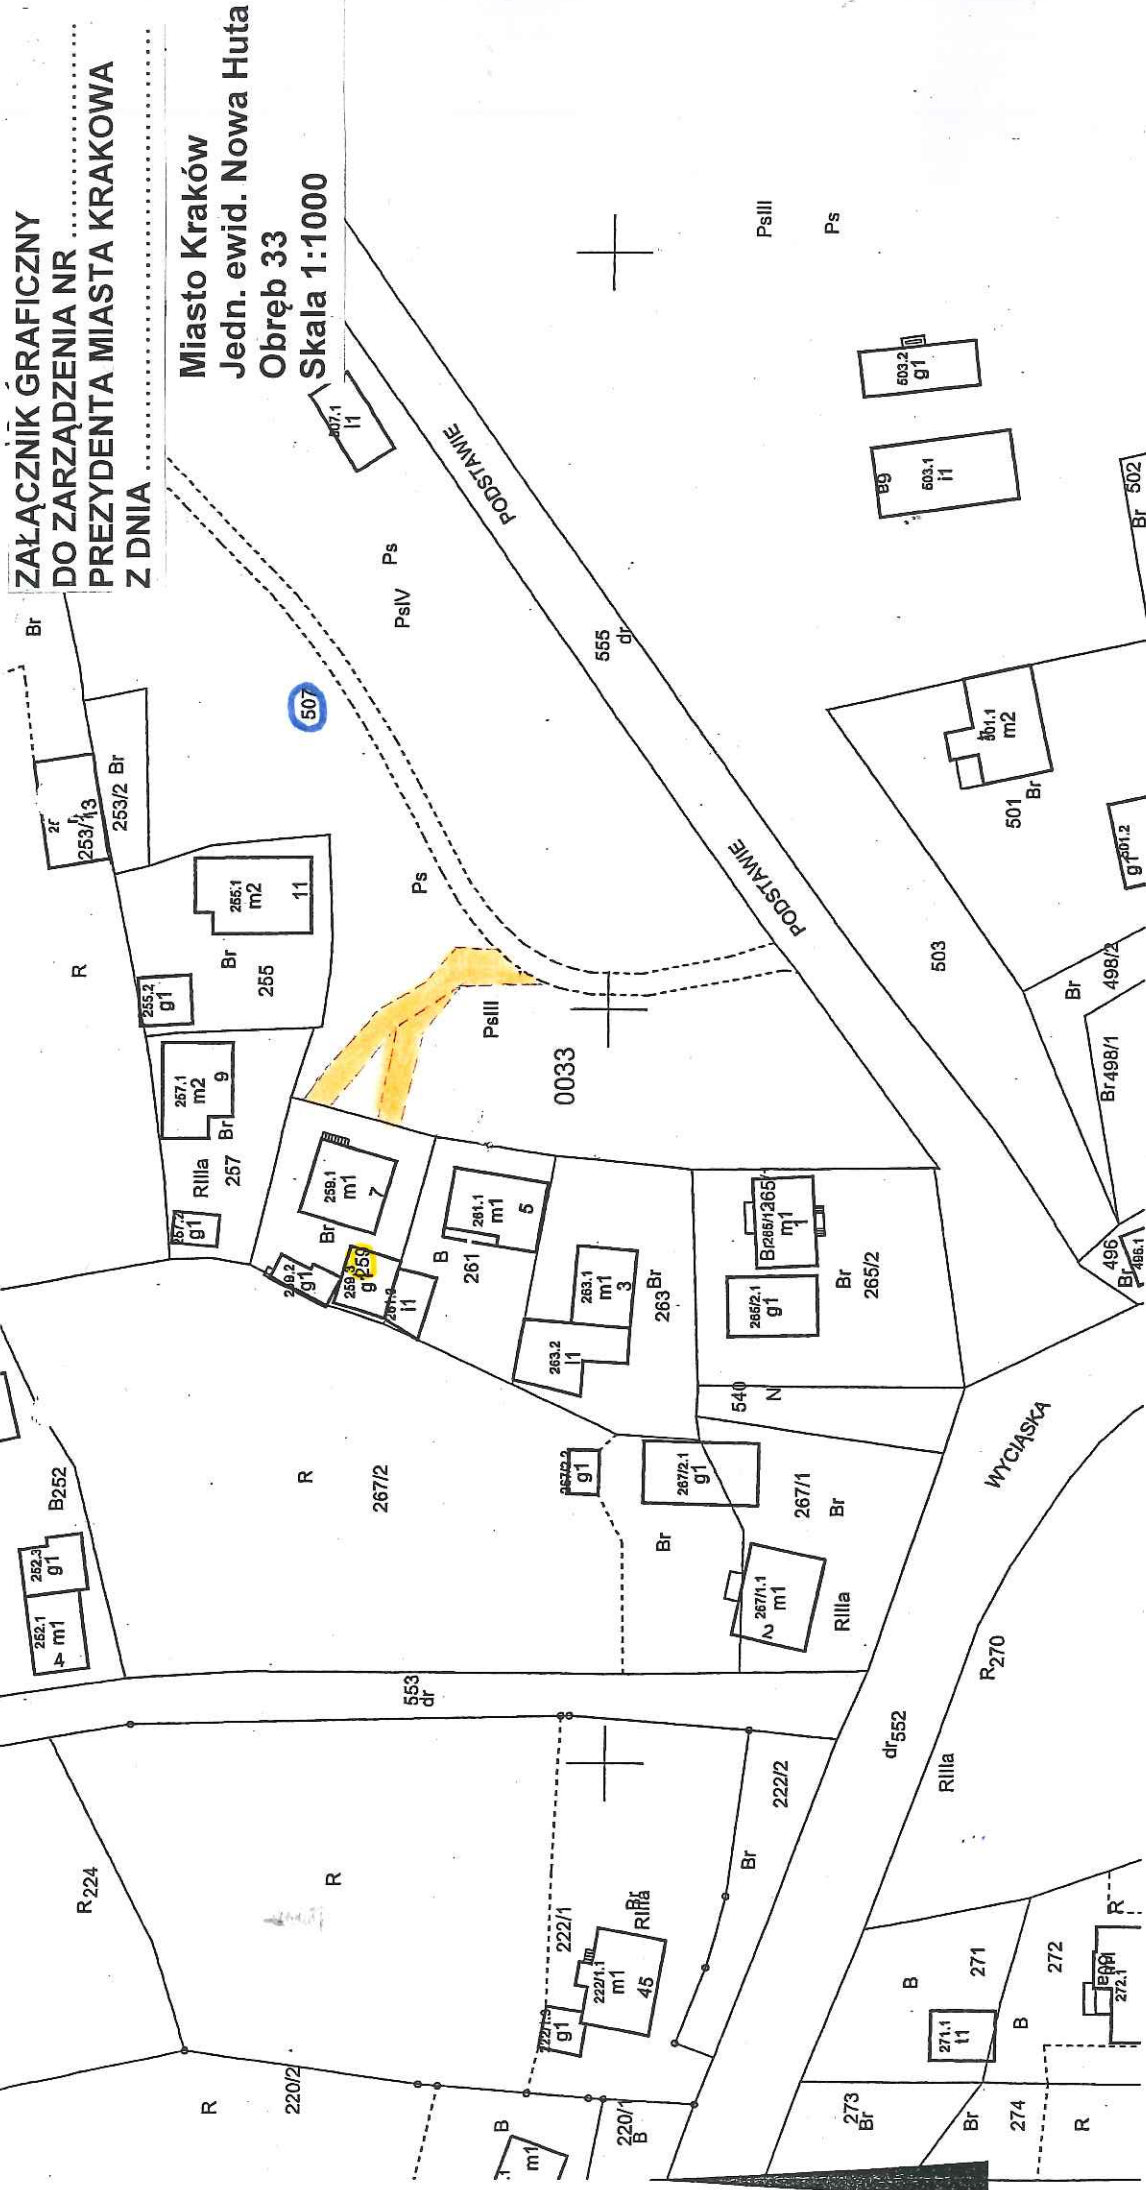

Posiadaacza się zgodność niniejszej kopii z treścią materiału państwowego zasobu geodezyjnego i kartograficznego	PREZYDENT MIASTA KRAKOWA
Organ prowadzący państwowy zasób geodezyjny i kartograficzny	mapa ewidencyjna
Nazwa materiału zasobu	3484-72011
Identyfikator ewidencyjny materiału zasobu	

Legenda:



- przebieg służebności przechodu i przejazdu o pow. 0,0187 ha, po terenie działki nr 507, obręb 33, jednostka ewidencyjna Nowa Huta do działki nr 259.

911 bitr.  
ZOCENKOWANIE WYDZIAŁU  
Z. Duryśko  
Zofia Kurusko

MAPA EWIDENCYJNA

województwo: małopolskie  
powiat: M. Kraków  
jedn. ewid.: Nowa Huta  
obręb: 33  
nr działki: 261, 263  
sekcja: 7.125.13.08.2, 7.125.13.08.4  
arkusz mapy w KUL:  
skala: 1:1000  
układ współrzędnych: 2000  
stan na dzień: 28-11-2016  
wykonano przez: Wojciech Wlecha

PREZYDENT MIASTA KRAKOWA

GD-10.6642..... 2016

Niniejsza mapa ewidencyjna jest wydrukiem z bazy danych państwowego zasobu geodezyjnego i kartograficznego, która powstała na podstawie po