


ZAŁĄCZNIK GRAFICZNY
DO ZARZĄDZENIA NR
PREZYDENTA MIASTA KRAKOWA
Z DNIA

Miasto Kraków
Jedn. ewid. Nowa Huta
Obręb 33
Skala 1:1000

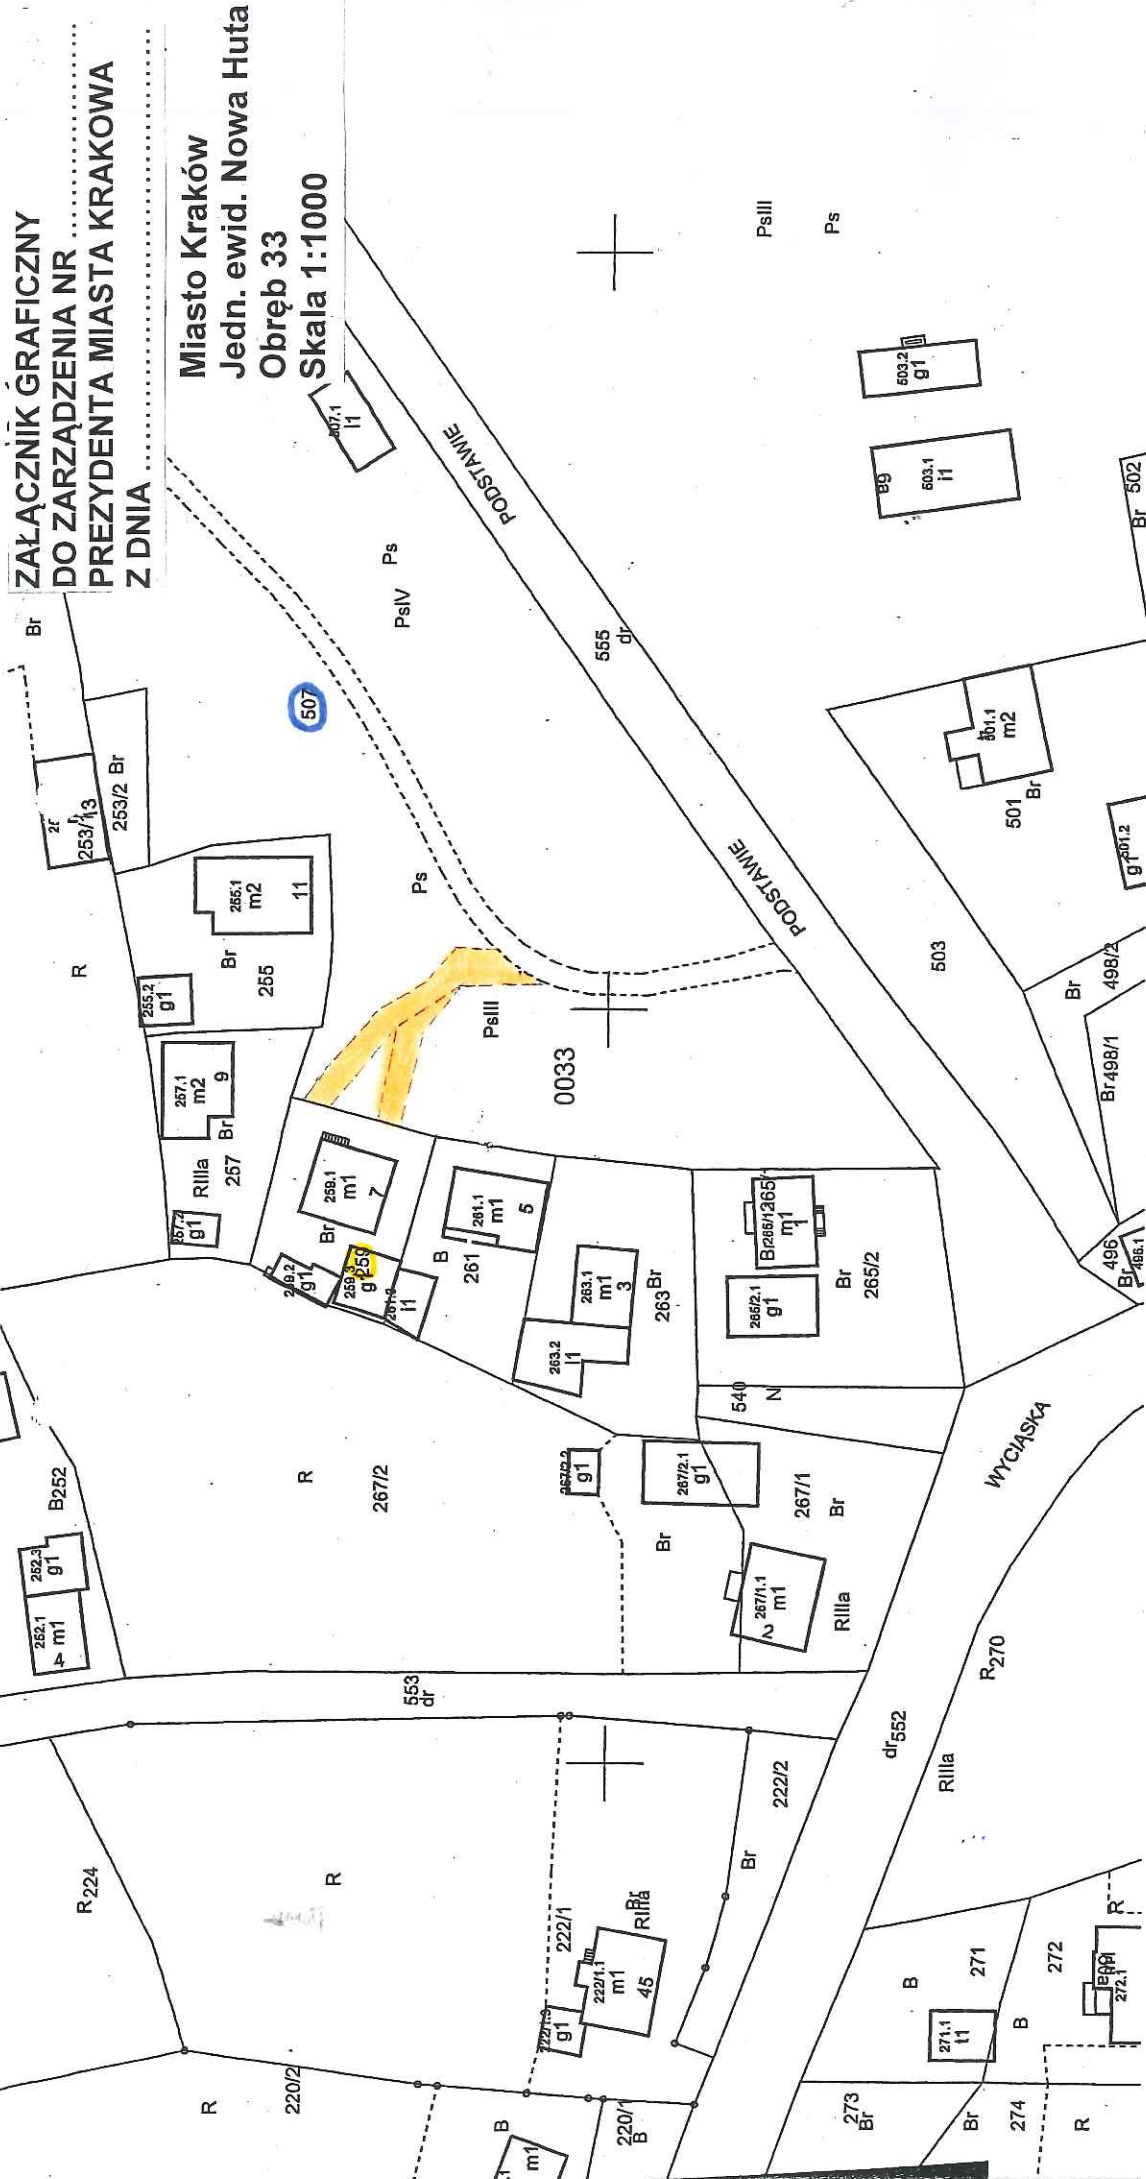

MAPA EWIDENCYJNA

województwo: małopolskie
powiat: M. Kraków
jedn. ewid.: Nowa Huta
obręb: 33
nr działki: 261, 263
sekcja: 7.125.13.08.2, 7.125.13.08.4
arkusz mapy w KUL:
skala: 1:1000
układ współrzędnych: 2000
stan na dzień: 28-11-2016
wykonano przez: Wojciech Wiecha

PREZYDENT MIASTA KRAKOWA

GD-10.6642..... 2016

Posiadaćca się zgodność niniejszej kopii z treścią materiału państwowego zasobu geodezyjnego i kartograficznego	PREZYDENT MIASTA KRAKOWA
Organ prowadzący państwowy zasób geodezyjny i kartograficzny	mapa ewidencyjna
Nazwa materiału zasobu	3484-72011
Identyfikator ewidencyjny materiału zasobu	

Legenda:



- przebieg służebności przechodu i przejazdu o pow. 0,0187 ha, po terenie działki nr 507, obręb 33, jednostka ewidencyjna Nowa Huta do działki nr 259.

główny
ZESPÓŁ REKONSTRUKCJA WYDZIAŁU
I. Duryśko
Zofia Kurusko

Niniejsza mapa ewidencyjna jest wydrukiem z bazy danych państwowego zasobu geodezyjnego i kartograficznego, która powstała na podstawie po