


ZAŁĄCZNIK GRAFICZNY
DO ZARZĄDZENIA NR
PREZYDENTA MIASTA KRAKOWA
Z DNIA

Miasto Kraków
Jedn. ewid. Nowa Huta
Obręb 5
Skala 1:1000

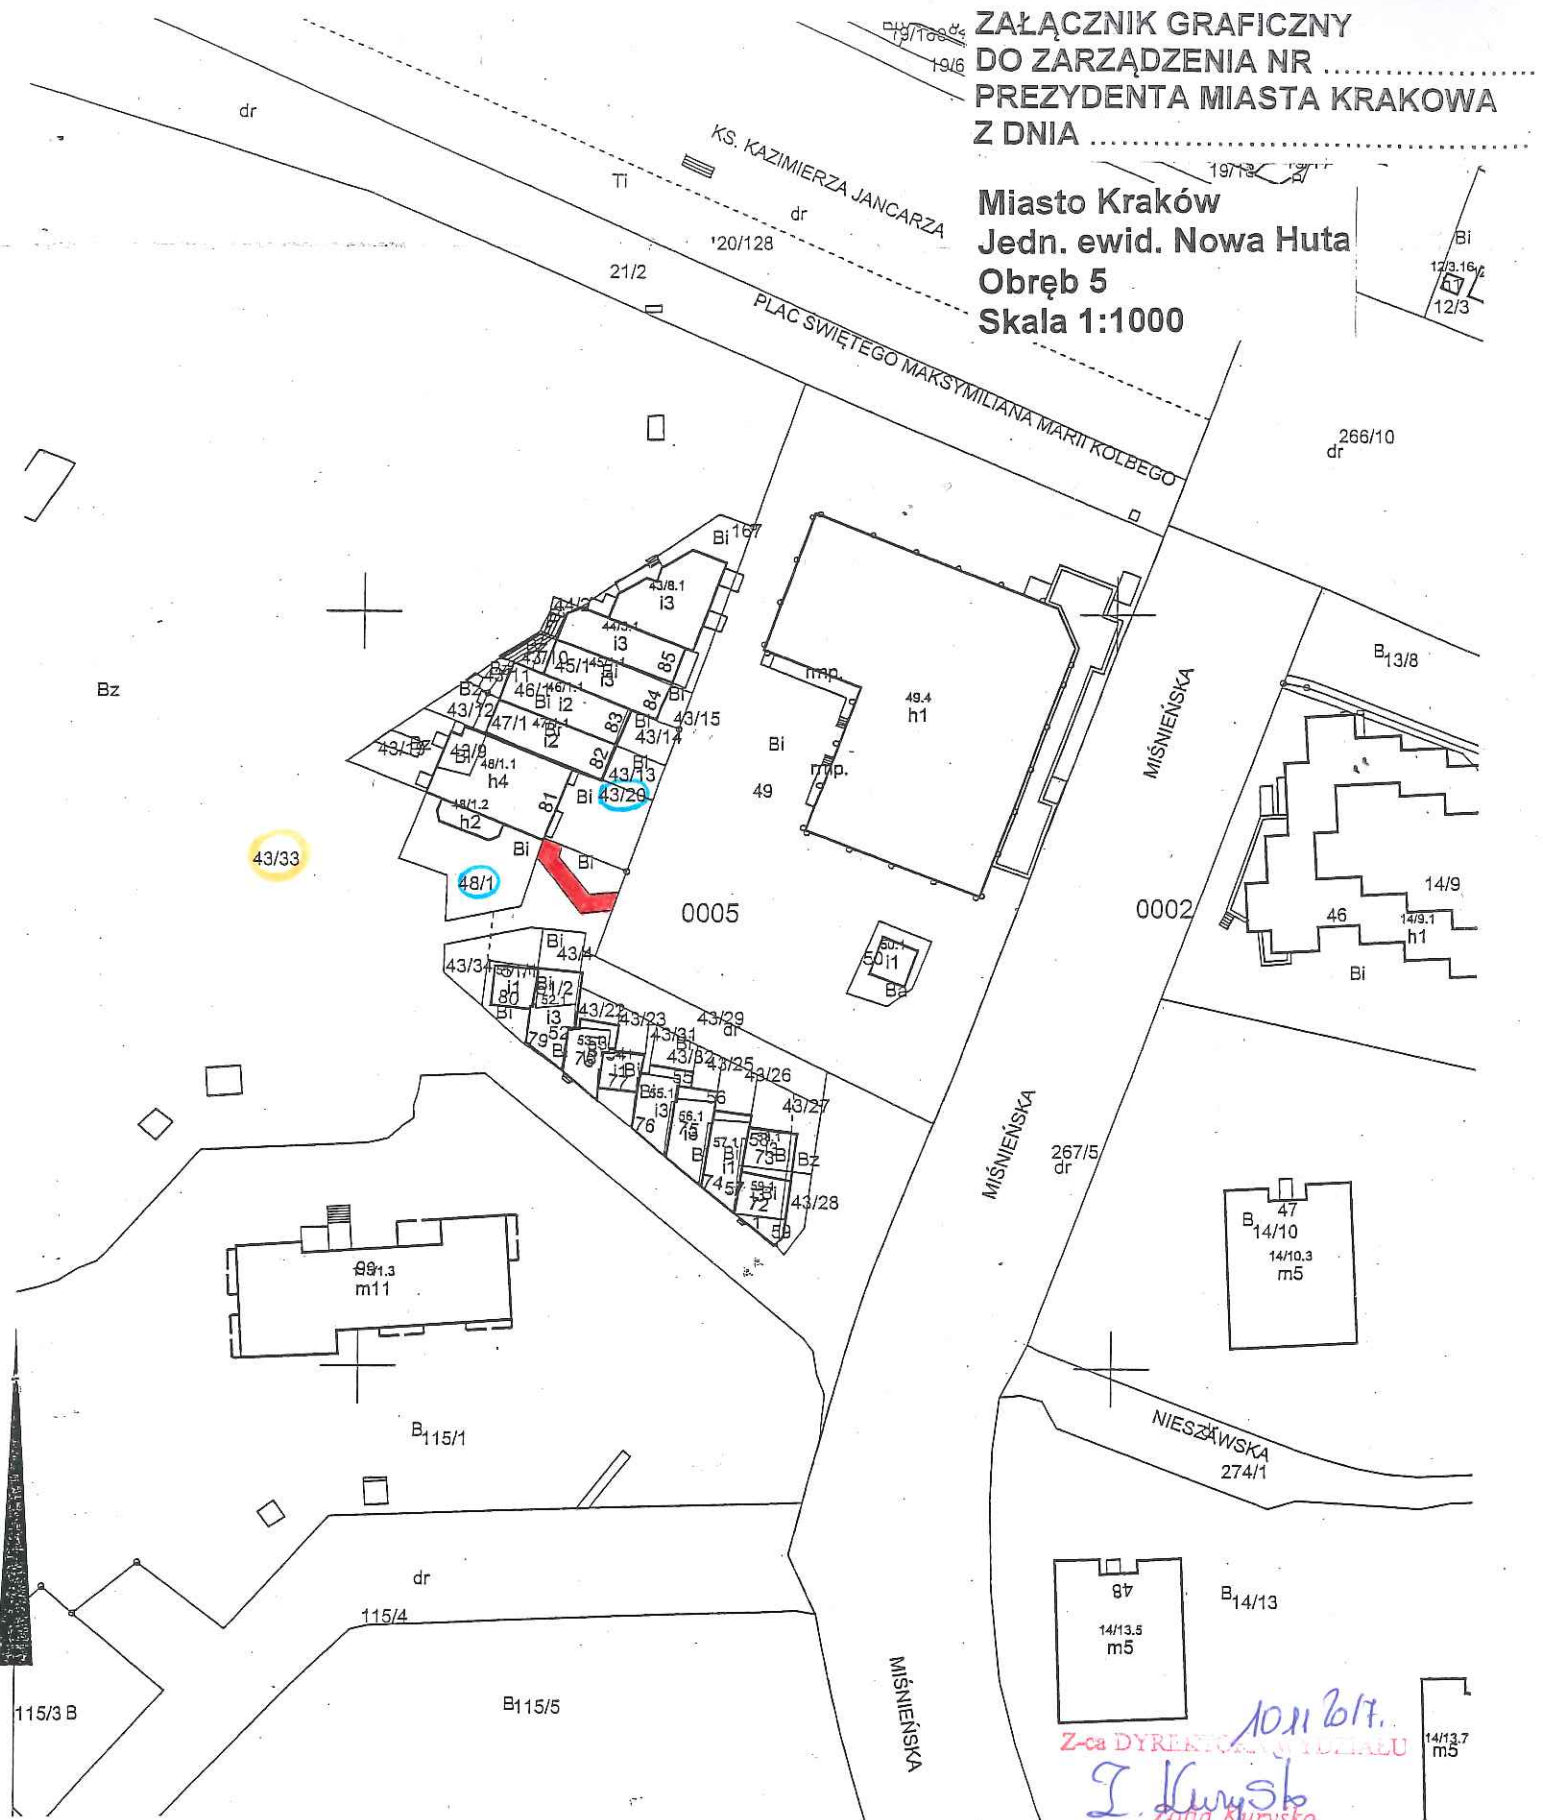

MAPA EWIDENCYJNA

województwo: małopolskie
powiat: M. Kraków
jedn. ewid.: Nowa Huta
obręb: 5
nr działki: 48/1
sekcja: 7.126.12.16.3
arkusz mapy w KUL:
skala: 1:1000
układ współrzędnych: 2000
stan na dzień: 15-05-2017
wykonano przez: Małgorzata

Legenda:



-przebieg służebności przechodu i przejazdu o pow. 0,0035 ha, po terenie działki nr 43/33, obręb 5, jednostka ewidencyjna Nowa Huta do działek nr 48/1, 43/20.

10.11.2017.
Z-ca DYREKTORA BIURO
I. Kurysko
Zofia Kurysko

Poswiadcza się zgodność niniejszej kopii z treścią materiału państwowego zasobu geodezyjnego i kartograficznego	
Organ prowadzący państwowy zasób geodezyjny i kartograficzny	PREZYDENT MIASTA KRAKOWA
Nazwa materiału zasobu	mapa ewidencyjna
Identyfikator ewidencyjny materiału zasobu	3492-939/200

Niniejsza mapa ewidencyjna jest wydruk