

Poświadczam się zgodność niniejszej kopii z treścią materiału państwowego zasobu geodezyjnego i kartograficznego	
Organ prowadzący państwowy zasob geodezyjny i kartograficzny	PREZYDENT MIASTA KRAKOWA
Nazwa materiału zasobu	<i>m. u.</i>
Identyfikator ewidencyjny materiału zasobu	
Data wykonania kopii	30.12.2015
Imię, nazwisko i podpis osoby reprezentującej organ	<i>[Signature]</i>
Ba 397/18	Tk 350

Załącznik do Zarządzenia Nr
Prezydenta Miasta Krakowa
z dnia

SLUŻEBNOŚĆ PRZESYŁU


LEGENDA:

- istn. kable nN
- proj. przyłącz kablowy nN
- obszar powierzchni ustanawianej służebności

Nie podlega opłacie skarbowej -
na podstawie art. 2 ust. 1 lit h ustawy
z dnia 16 listopada 2006 r. o
opłacie skarbowej
(Dz. U. Nr 225, poz. 1635 z późn. zm.)

PREZYDENT MIASTA KRAKOWA

GD-06-2.6642.....2015

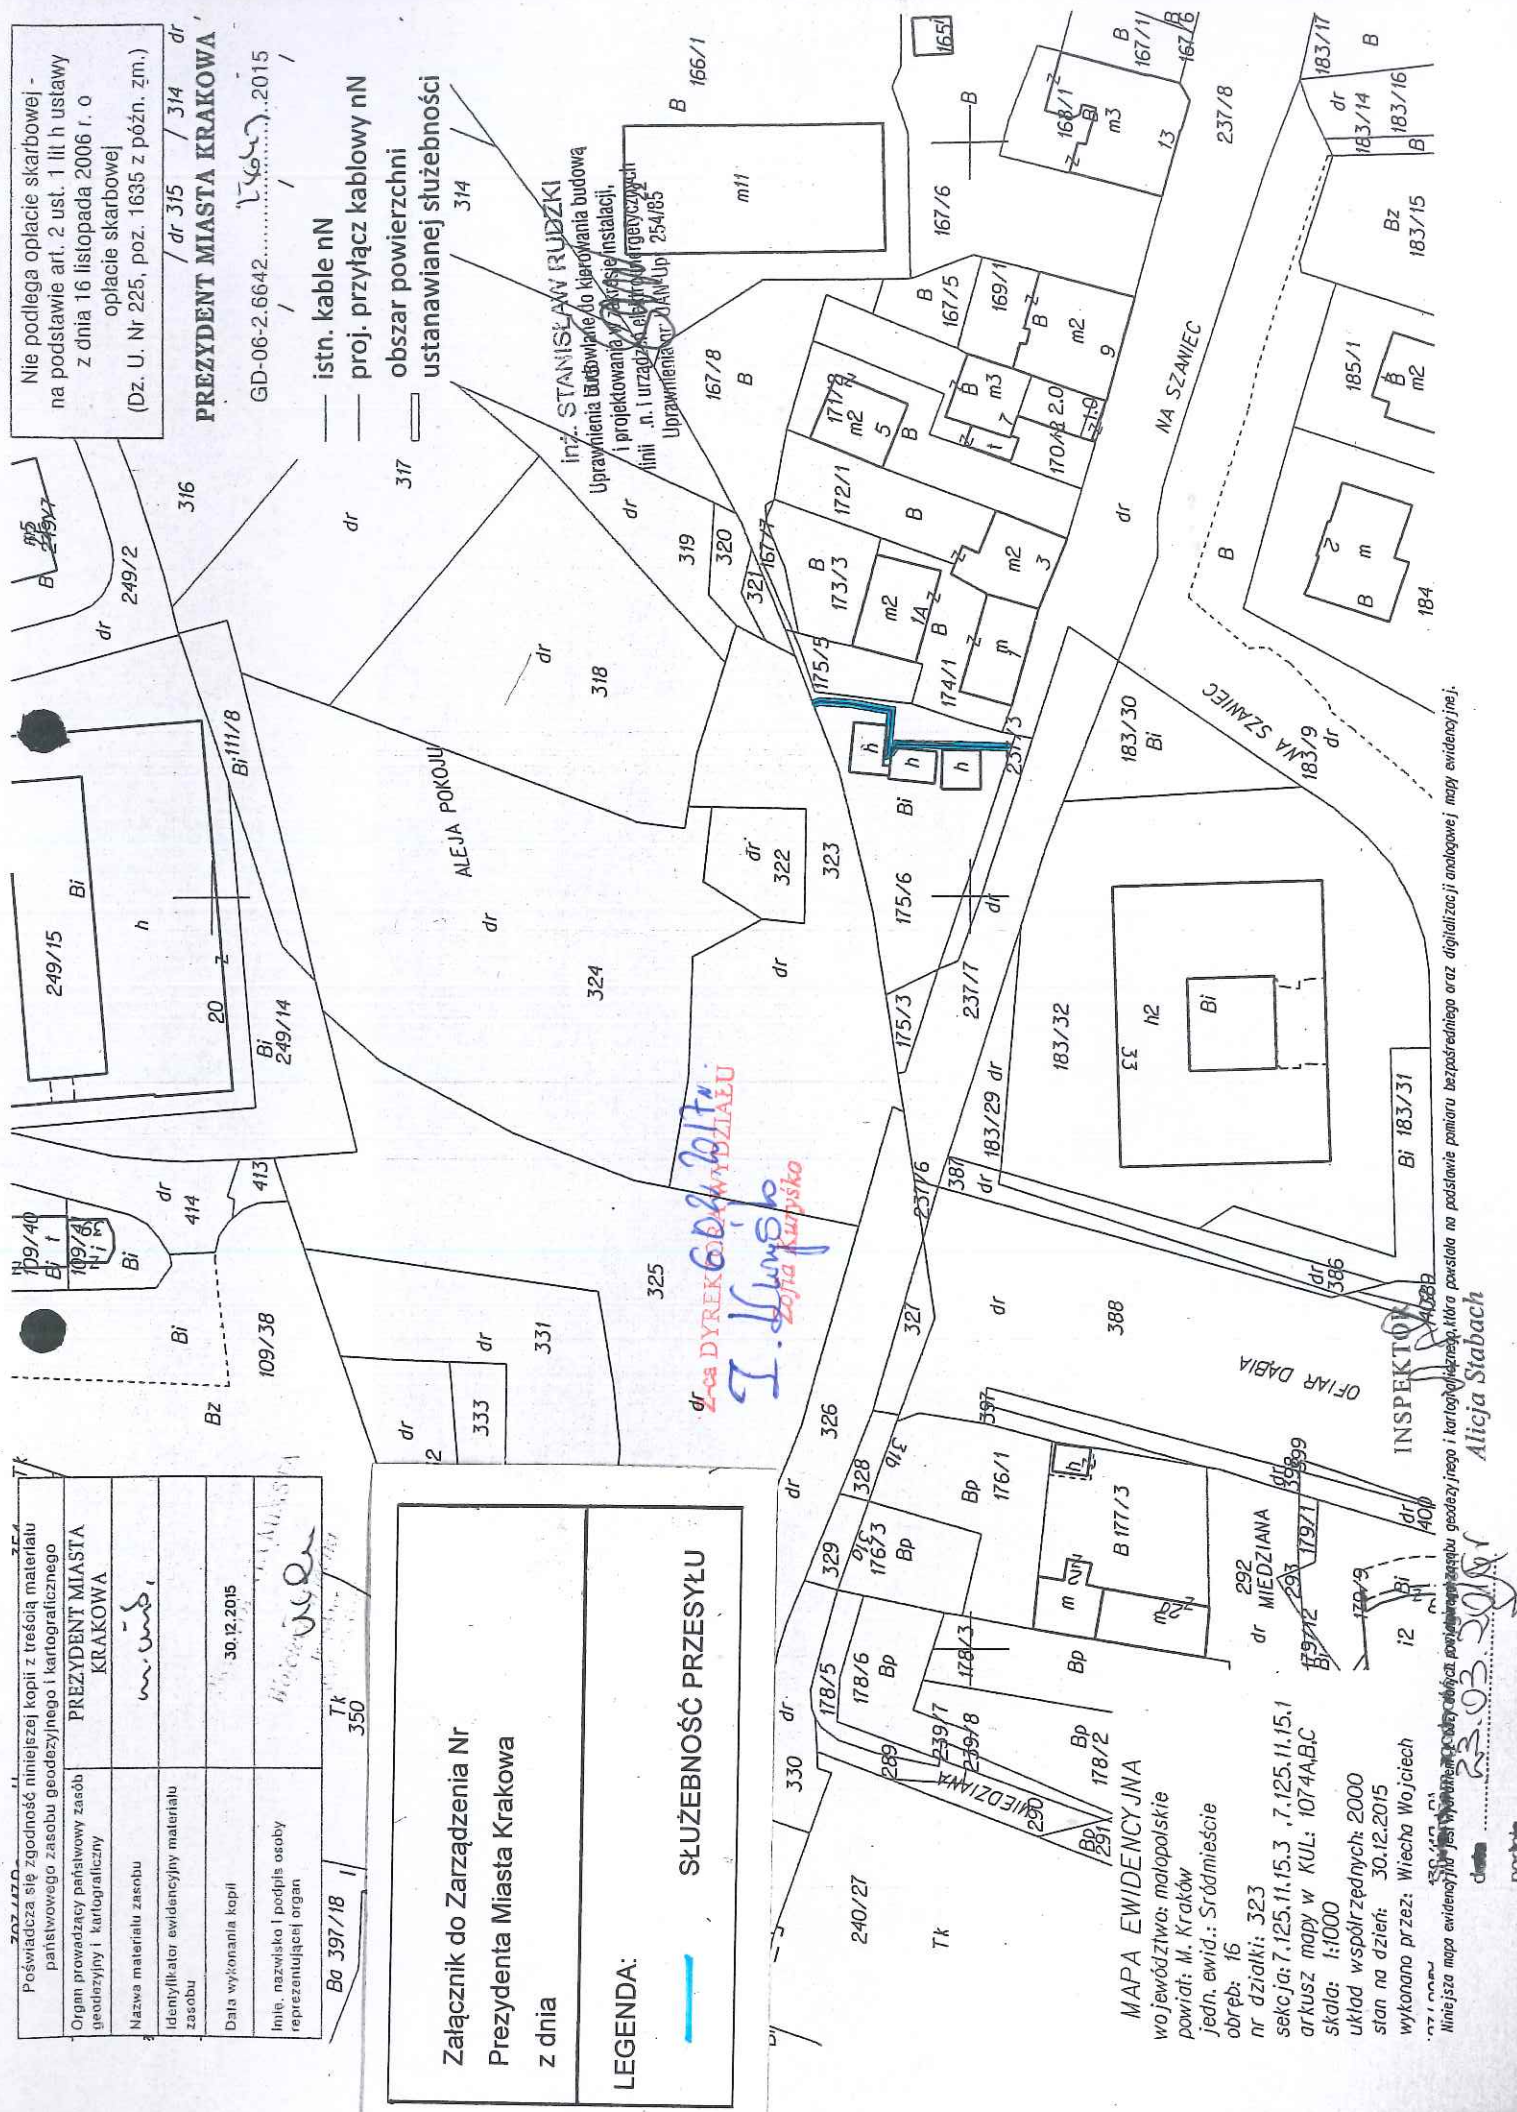

MAPA EWIDENCYJNA

województwo: małopolskie
powiat: M. Kraków
jedn. ewid.: Śródmieście
obręb: 16

nr działki: 323

sekcja: 7.125.11.15.3, 7.125.11.15.1

arkusz mapy w KUL: 1074A,BC

skala: 1:1000

układ współrzędnych: 2000

stan na dzień: 30.12.2015

wykonano przez: Wiecha Wojciech

Niniejsza mapa ewidencyjna jest wyrobem państwowego zasobu geodezyjnego i kartograficznego utworzonego na podstawie pomiaru bezpośredniego oraz digitalizacji analogowej mapy ewidencyjnej.

[Signature]
23.03.2016

podpis

Alicja Stabach

[Handwritten notes in red and blue ink]
Dyrektor Wydziału
Zofia Kłapysko