

A KRAKOWA
Jezynej i Kartograficznej
Grodzka 8

PREZYDENT MIASTA KRAKOWA
Grodzki Ośrodek Dokumentacji Geodezyjnej i Kartograficznej
31-626 Kraków, ul. Grunwaldzka 8

nie i rozprawdanie
ezwolenia, o którym
17 maja 1989 r. -
ograficzne
1287 z późn. zm.)

Poświadcza się zgodność niniejszej mapy z oryginałem
przyjętym do państwowego zasobu geodezyjnego
i kartograficznego w dniu ...24.02.2011...
i zaewidencjonowanym pod nr ...3483-6/2011...
Niniejsza mapa nie może służyć do celów projektowych

LEGENDA:




pas służebności przesyłu dla
projektowanego przyłącza ciepłego 2x2x40

PREZYDENT MIASTA
i na własnym podpis, stanowisko
zobowiązany do opowiedzianej
Inspektor
w Wydziale Geodezji

Kraków 22.10.2012 z up. PREZYDENTA MIASTA
(data)

(imię i nazwisko podpis, stanowisko
Inspektor
w Wydziale Geodezji

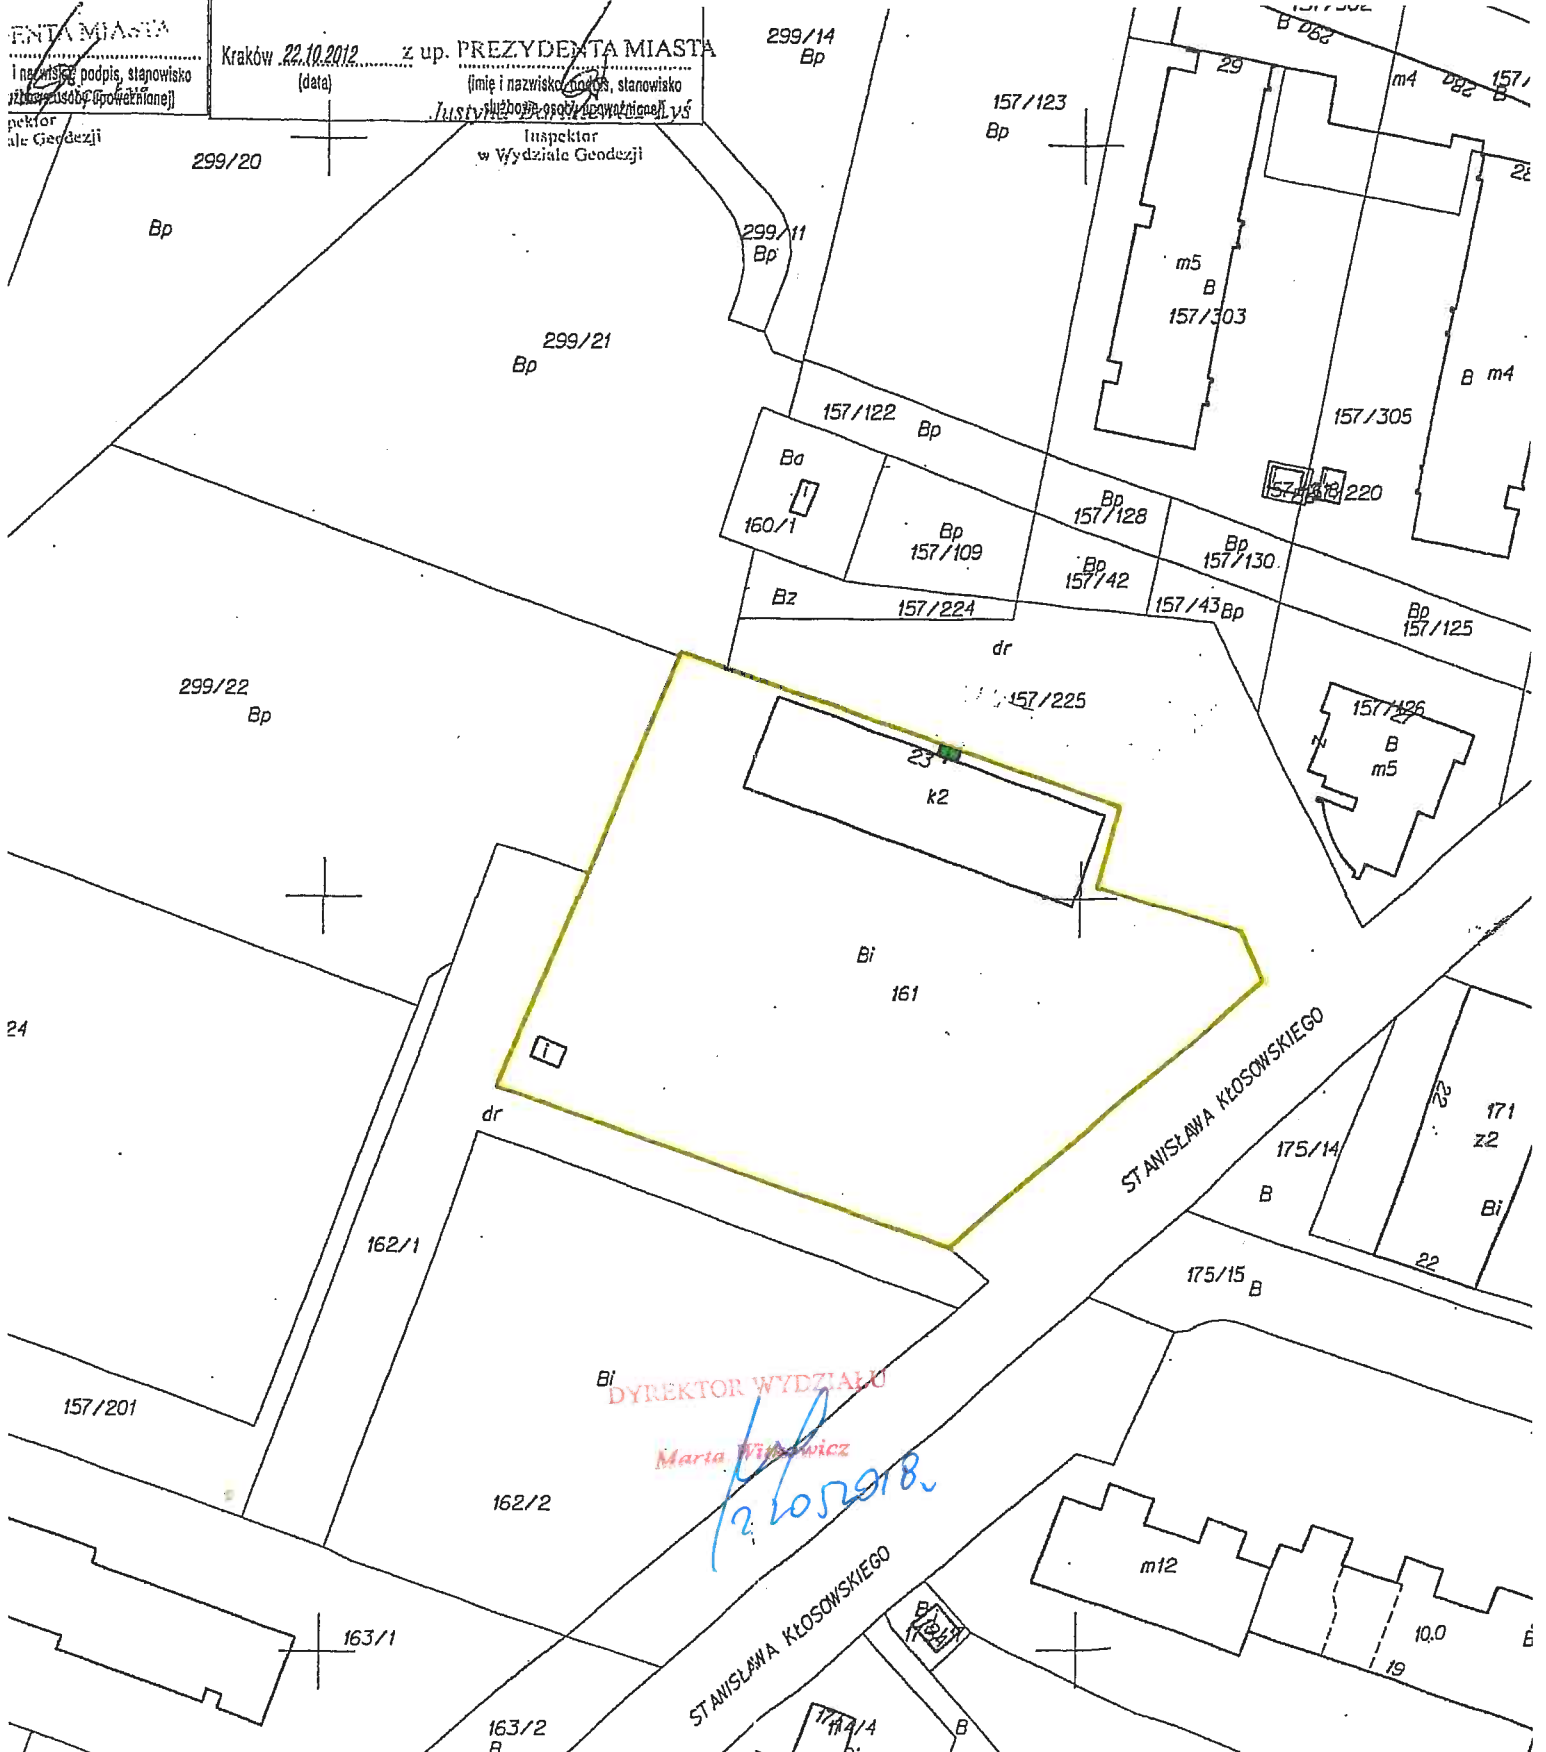

DIREKTOR WYDZIAŁU

Marta Winiarczyk

22.10.2012