


Załącznik graficzny  
do Zarządzenia nr  
Prezydenta Miasta Krakowa  
z dnia

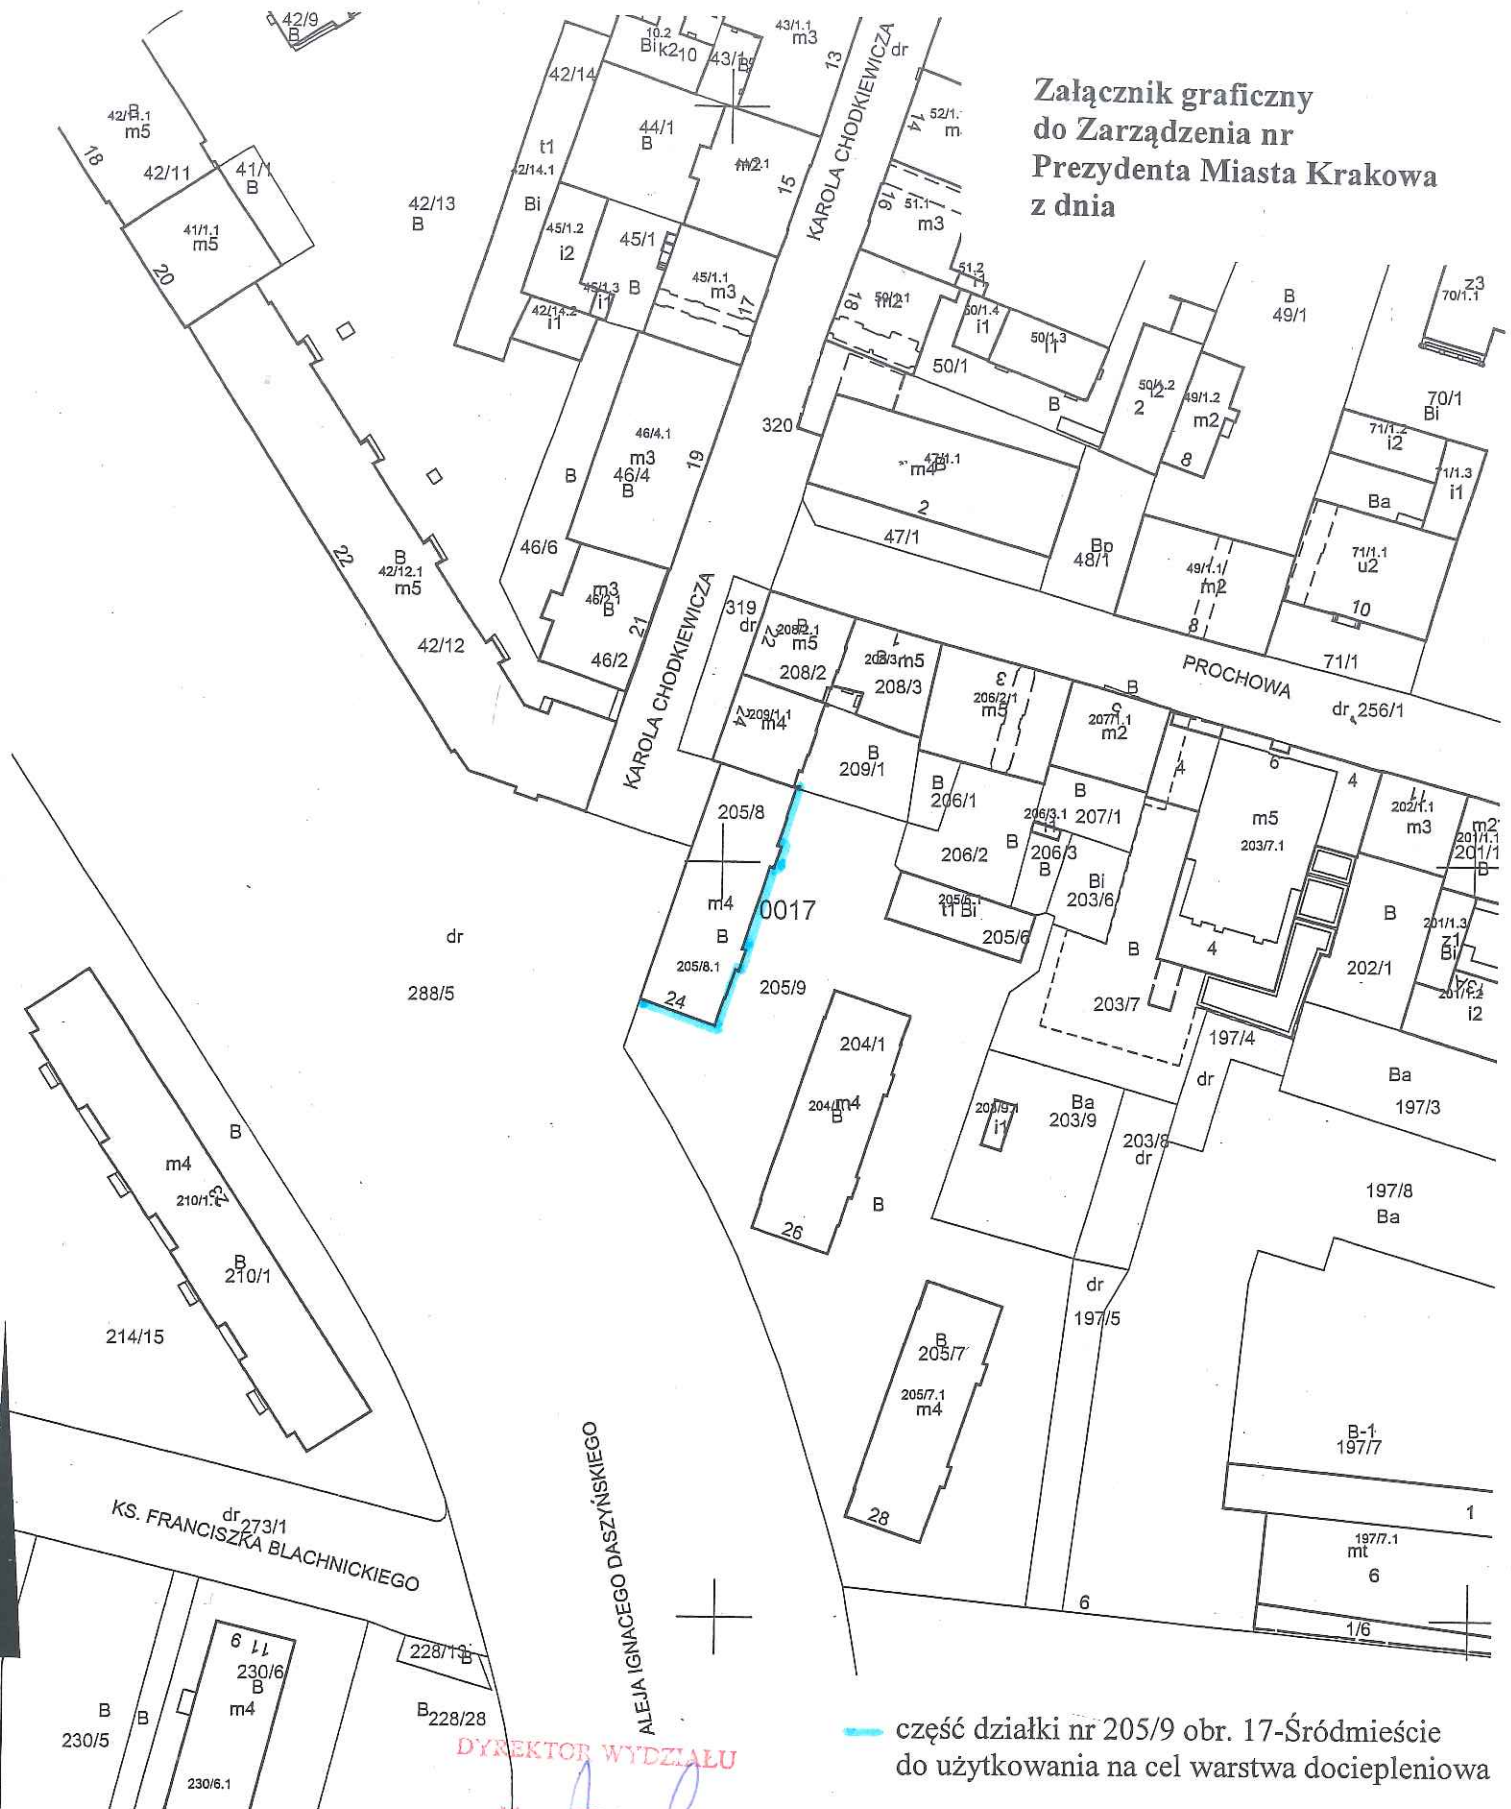

— część działki nr 205/9 obr. 17-Śródmieście  
do użytkowania na cel warstwa dociepleniowa

MAPA EWIDENCYJNA

województwo: małopolskie  
powiat: M. Kraków  
jedn. ewid.: Śródmieście  
obręb: 17  
nr działki: 205/8  
sekcja: 7.125.11.14.3  
arkusz mapy w KUL:  
skala: 1:1000  
układ współrzędnych: 2000  
stan na dzień: 25-10-2017  
wykonano przez: Katarzyna Potyrała

DYREKTOR WYDZIAŁU  
*Maria Witkowiak*  
9012018  
PREZYDENT MIASTA KRAKOWA  
GD-10.6642.....2017

Poświadczam zgodność niniejszej kopii z treścią materiału państwowego zasobu geodezyjnego i kartograficznego	
Organ prowadzący państwowy zasób geodezyjny i kartograficzny	PREZYDENT MIASTA KRAKOWA
Nazwa materiału zasobu	mapa ewidencyjna
Identyfikator ewidencyjny materiału zasobu	2511-1006/2012 z up. PREZYDENTA MIASTA
Data wykonania kopii	25-10-2017
Imię, nazwisko i podpis osoby reprezentującej organ	Katarzyna Potyrała Inspektor w Wydziale Geodzyjnym