


STUŻEBNOŚĆ PRZESYTU

GRANICA DZIAŁKI

URZĄD MIASTA KRAKOWA
WYDZIAŁ SKARBU MIASTA
31-523 Kraków, ul. Kasprowicza 29
Załącznik
do zarządzenia Nr
Prezydenta Miasta Krakowa
z dnia

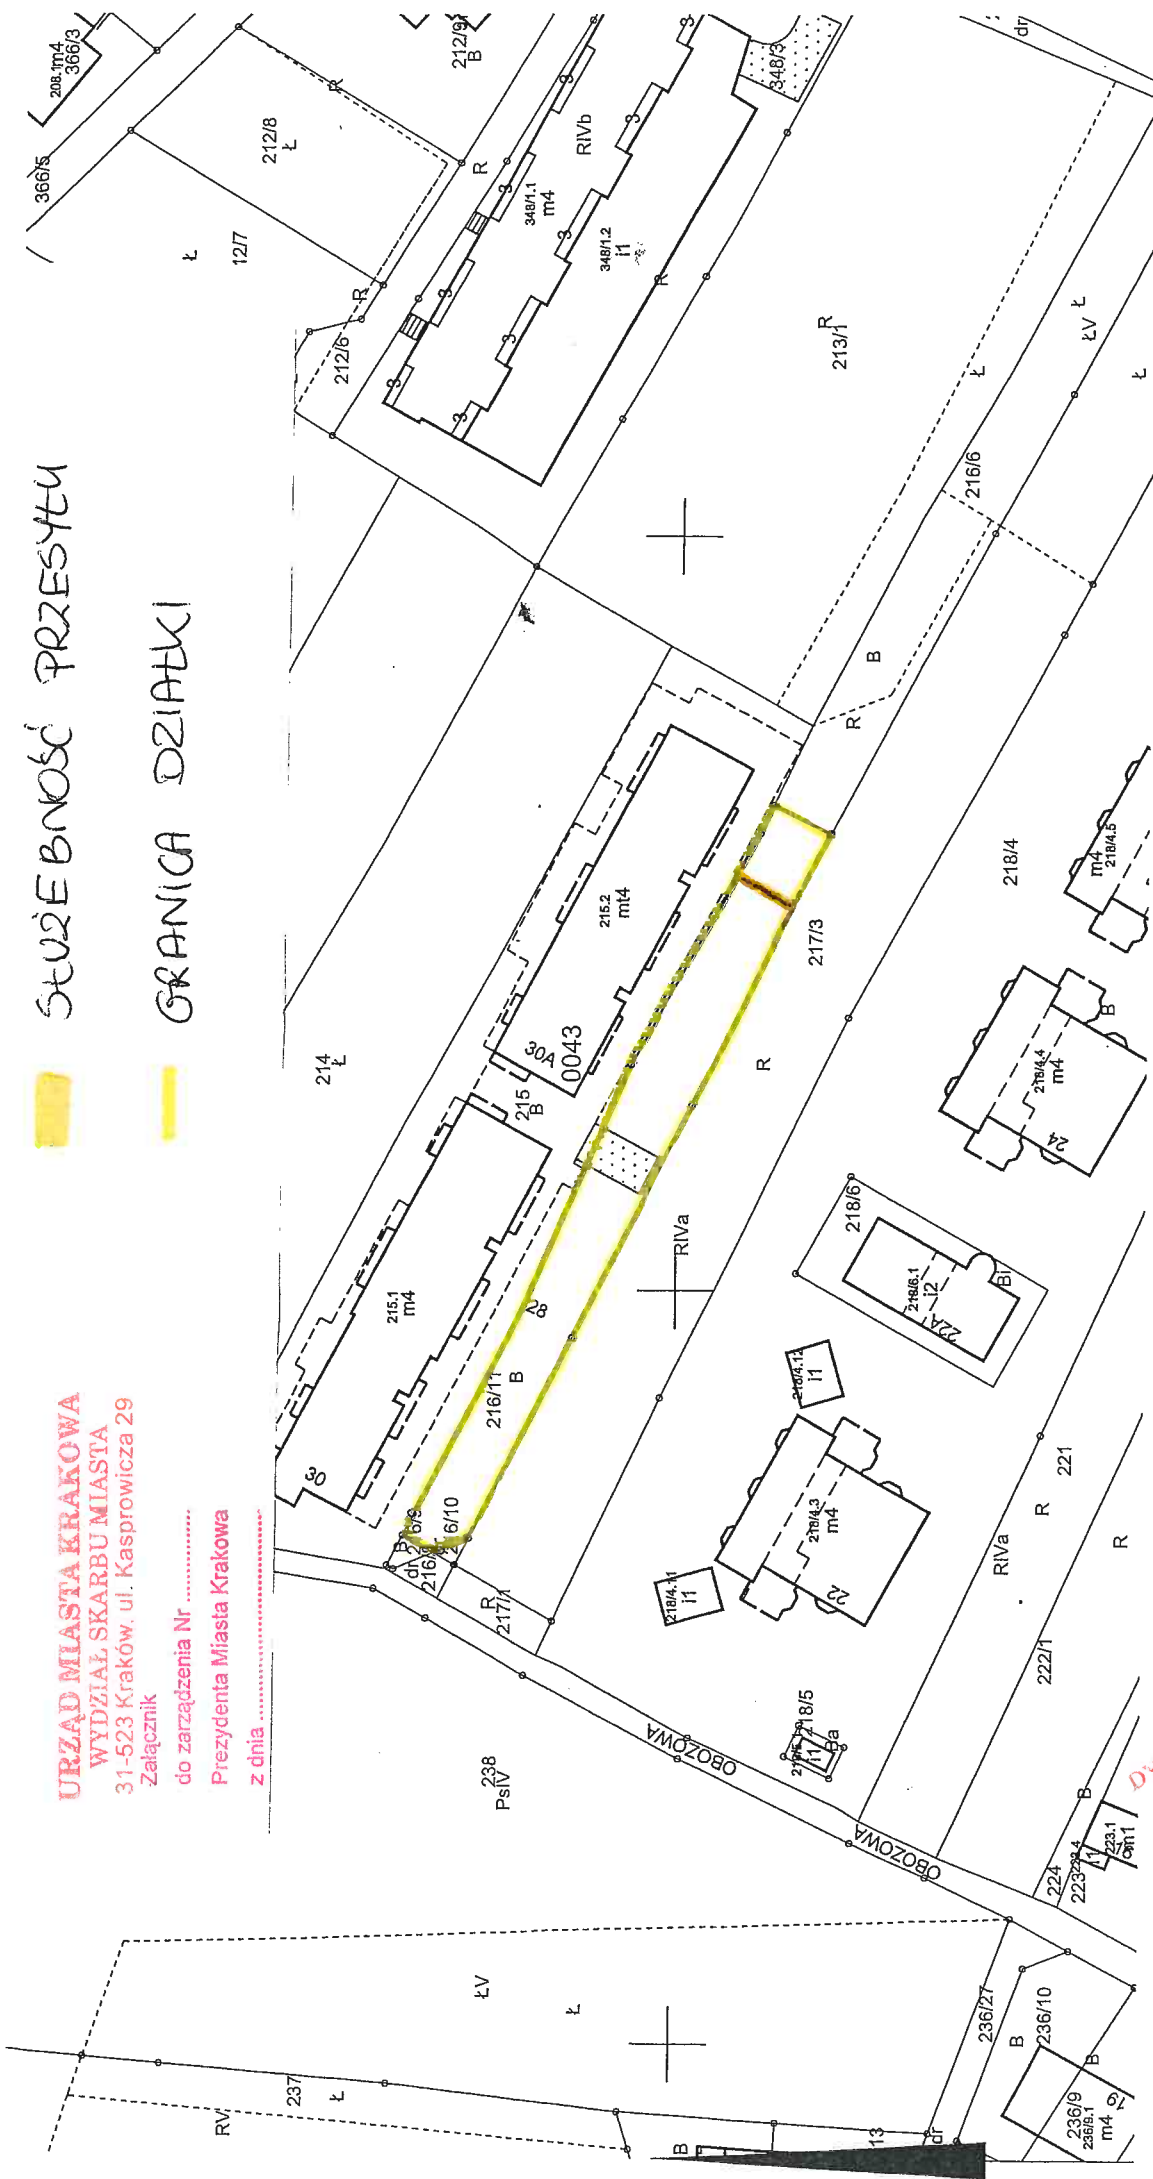

Poświadczam się zgodność niniejszej kopii z treścią materiału państwowego zasobu geodezyjnego i kartograficznego	
Organ prowadzący państwowy zasob geodezyjny i kartograficzny	PREZYDENT MIASTA KRAKOWA
Nazwa materiału zasobu	mapa ewidencyjna
Identyfikator ewidencyjny materiału zasobu	3610-660/2010
Data wykonania kopii	13-12-2017
Imię, nazwisko i podpis osoby reprezentującej organ	z up. T. Nocha

MAPA EWIDENCYJNA

województwo: małopolskie
powiat: M. Kraków
jedn. ewid.: Podgórze
obręb: 43
nr działki: 216/11
sekcja: 7.124.11.1.4, 7.124.11.12.3
arkusz mapy w KUL:
skala: 1:1000
układ współrzędnych: 2000
stan na dzień: 13-12-2017
wykonano przez: Sylwia Socha

DYREKTOR WYDZIAŁU
Marta Witkowska
OSTROB

PREZYDENT MIASTA KRAKOWA
GD-10.6642-24264 2017

wprowadzi
22.02.2018

Niniejsza mapa ewidencyjna jest wydrukem z bazy danych powiatowego zasobu geodezyjnego i kartograficznego, która powstała na podstawie pomiaru bezpośredniego oraz digitalizacji mapy ewidencyjnej.