


Załącznik graficzny
do zarządzenia Nr
Prezydenta Miasta Krakowa
z dnia

Miasto Kraków
j. ewid. Krowodrza
obręb nr 4
skala 1:1000

Przebieg służebności przechodu i przejazdu
przez działkę nr: 118/7 na rzecz każdorazowego
użytkownika wieczystego działki nr: 118/4.

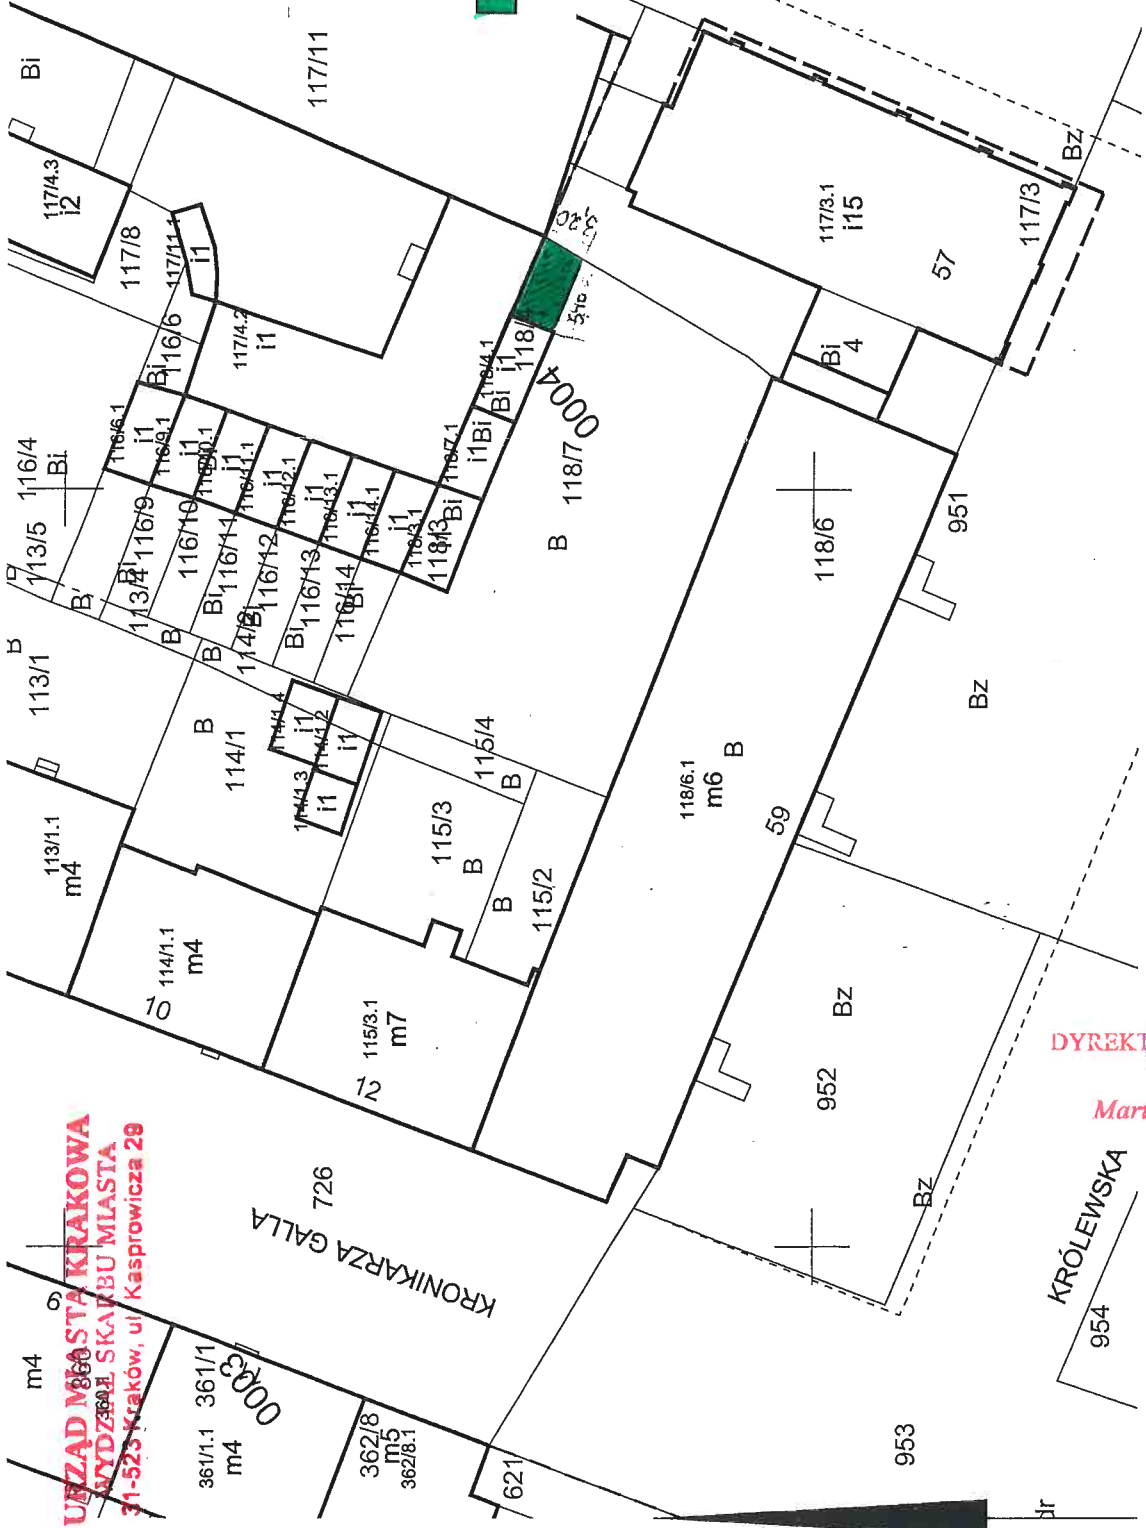

Poświadczam się zgodność niniejszej kopii z treścią materiału państwowego zasobu geodezyjnego i kartograficznego	PREZYDENT MIASTA KRAKOWA
Nazwa materiału zasobu	mapa ewidencyjna
Identyfikator ewidencyjny materiału zasobu	3482-313/2011
Data wykonania kopii	07-12-2017
Imię, nazwisko i podpis osoby reprezentującej organ	<i>Sybilina Socha</i> Podpis

URZĄD MIASTA KRAKOWA
WYDZIAŁ SKARBU MIASTA
31-525 Kraków, ul. Kasprzowicza 29

DYREKTOR WYDZIAŁU
Marta Witkiewicz

PREZYDENT MIASTA KRAKOWA
GD-10.6642 23785 2017

MAPA EWIDENCYJNA
województwo: małopolskie
powiat: M. Kraków
jedd. ewid.: Krowodrza
obręb: 4
nr działki: 118/4
sekcja: 7.125.11.02.3.4, 7.125.11.02.4.3
arkusz mapy w KUL:
skala: 1:500
układ współrzędnych: 2000
stan na dzień: 07-12-2017
wykonano przez: Sylwia Socha

Niniejsza mapa ewidencyjna jest wydrukiem z bazy danych powiatowego zasobu geodezyjnego i kartograficznego, która powstała na podstawie pomiaru bezpośredniego oraz digitalizacji mapy ewidencyjnej Instytutu Geodezji.