


Załącznik graficzny
do zarządzenia nr.....
Prezydenta Miasta Krakowa
z dnia


Poświadczam się zgodność niniejszej kopii z treścią materiału państwowego zasobu geodezyjnego i kartograficznego	
Organ prowadzący państwowy zasób geodezyjny i kartograficzny	PREZYDENT MIASTA KRAKOWA
Nazwa materiału zasobu	
Identyfikator ewidencyjny materiału zasobu	3524/22/2014
Data wykonania kopii	10.10.2014
Imię, nazwisko i podpis osoby reprezentującej organ	

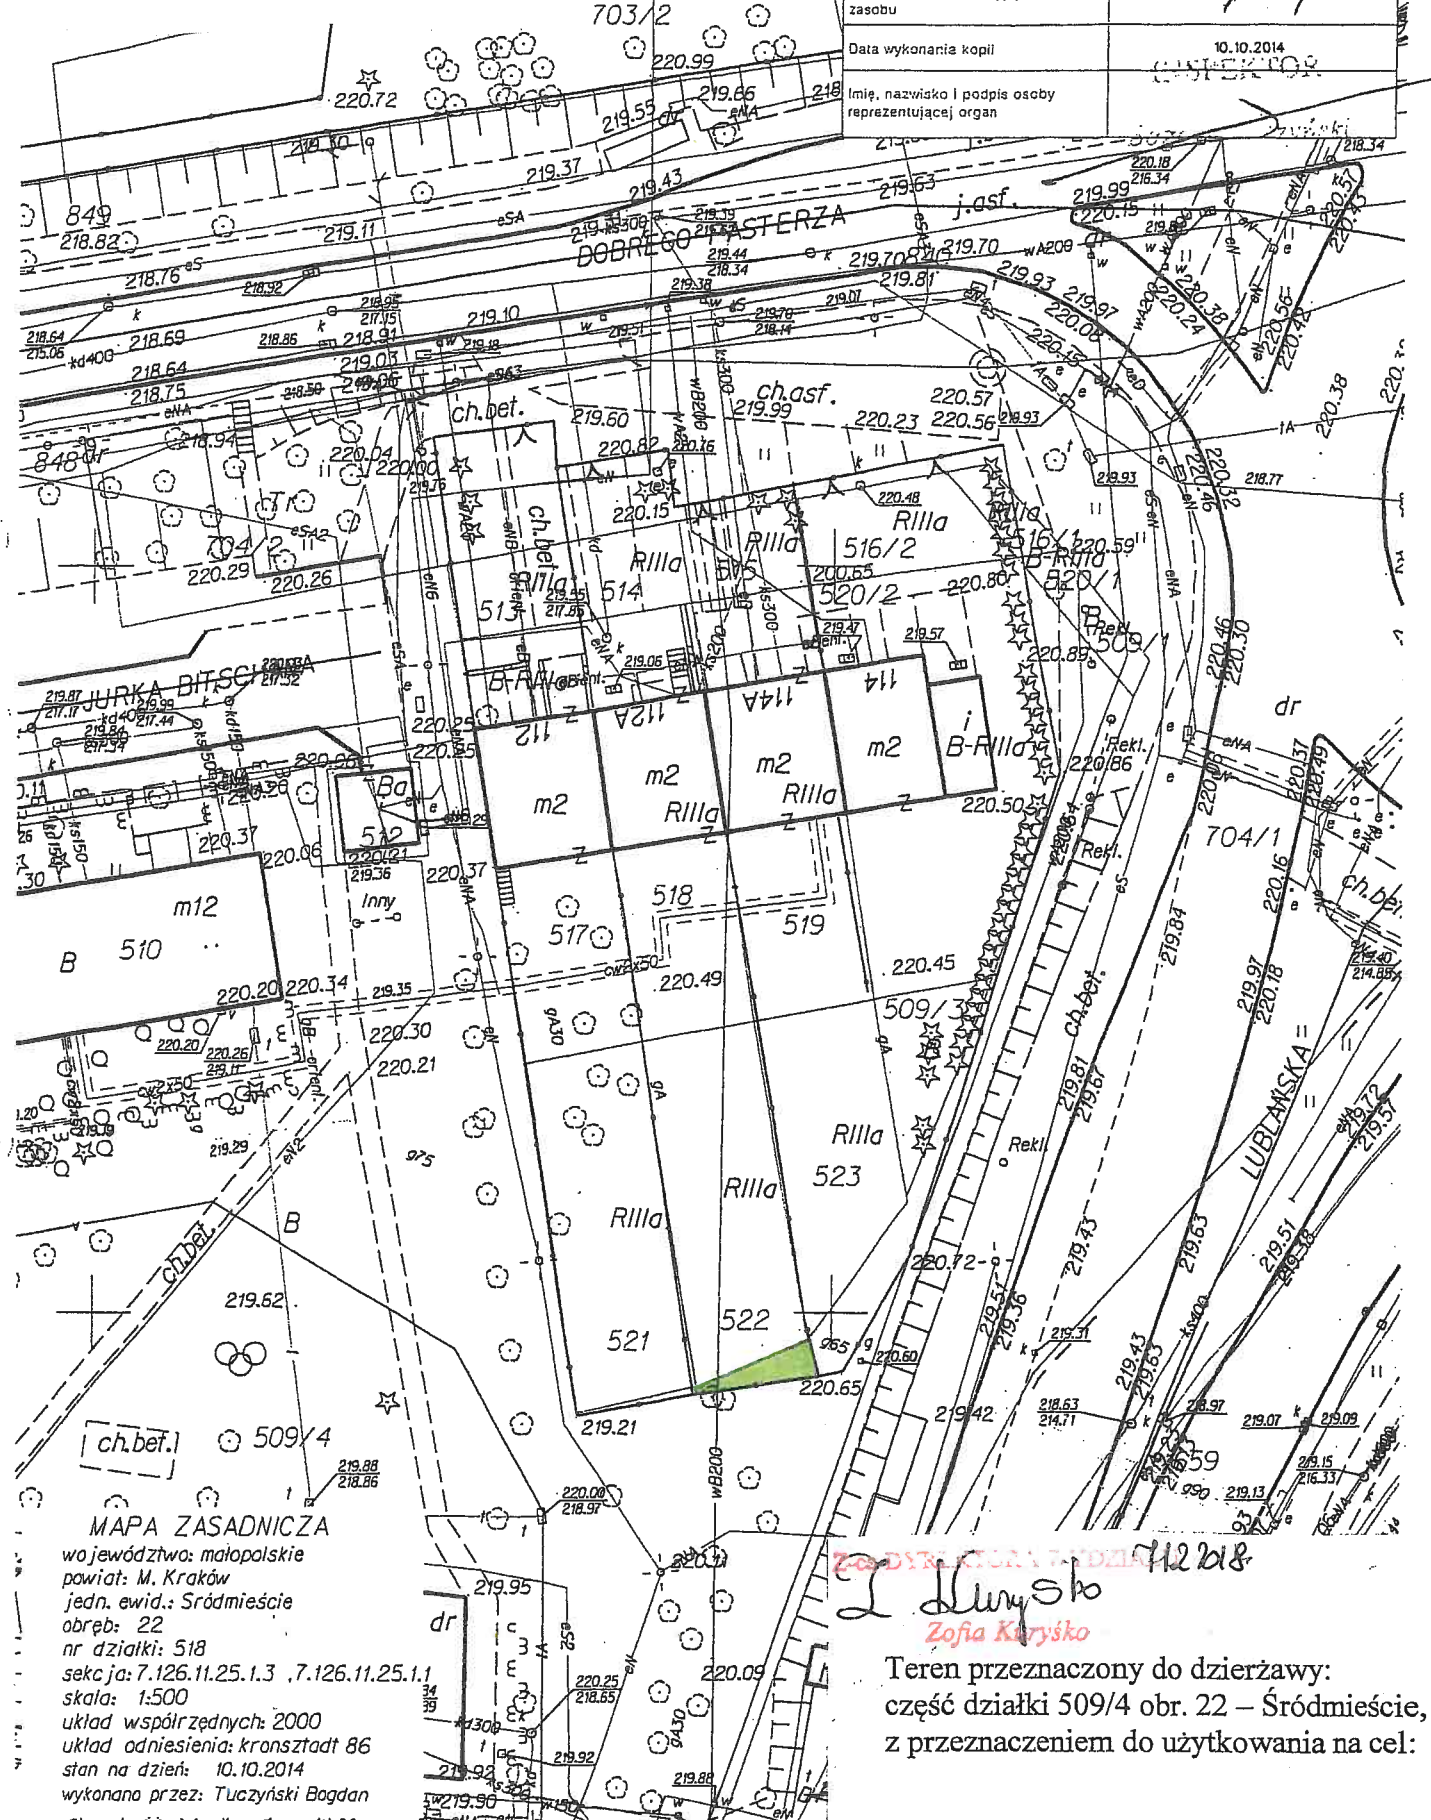

MAPA ZASADNICZA
województwo: małopolskie
powiat: M. Kraków
jedn. ewid.: Śródmieście
obręb: 22
nr działki: 518
sekcja: 7.126.11.25.1.3 , 7.126.11.25.1.1
skala: 1:500
układ współrzędnych: 2000
układ odniesienia: kronsztadt 86
stan na dzień: 10.10.2014
wykonano przez: Tuczyński Bogdan
Niniejsza mapa zasadnicza jest wydrukiem z bazy danych powiatowego zasobu geodezyjnego i kartograficznego, która powstała

Zofia Kuryśko
Zofia Kuryśko

Teren przeznaczony do dzierżawy:
część działki 509/4 obr. 22 – Śródmieście,
z przeznaczeniem do użytkowania na cel:

 zieleń przydomowa