


ZAŁĄCZNIK GRAFICZNY  
DO ZARZĄDZENIA NR .....  
PREZYDENTA MIASTA KRAKOWA  
Z DNIA .....

Miasto Kraków  
Jedn. ewid. Śródmieście  
Obręb 1  
Skala 1:1000

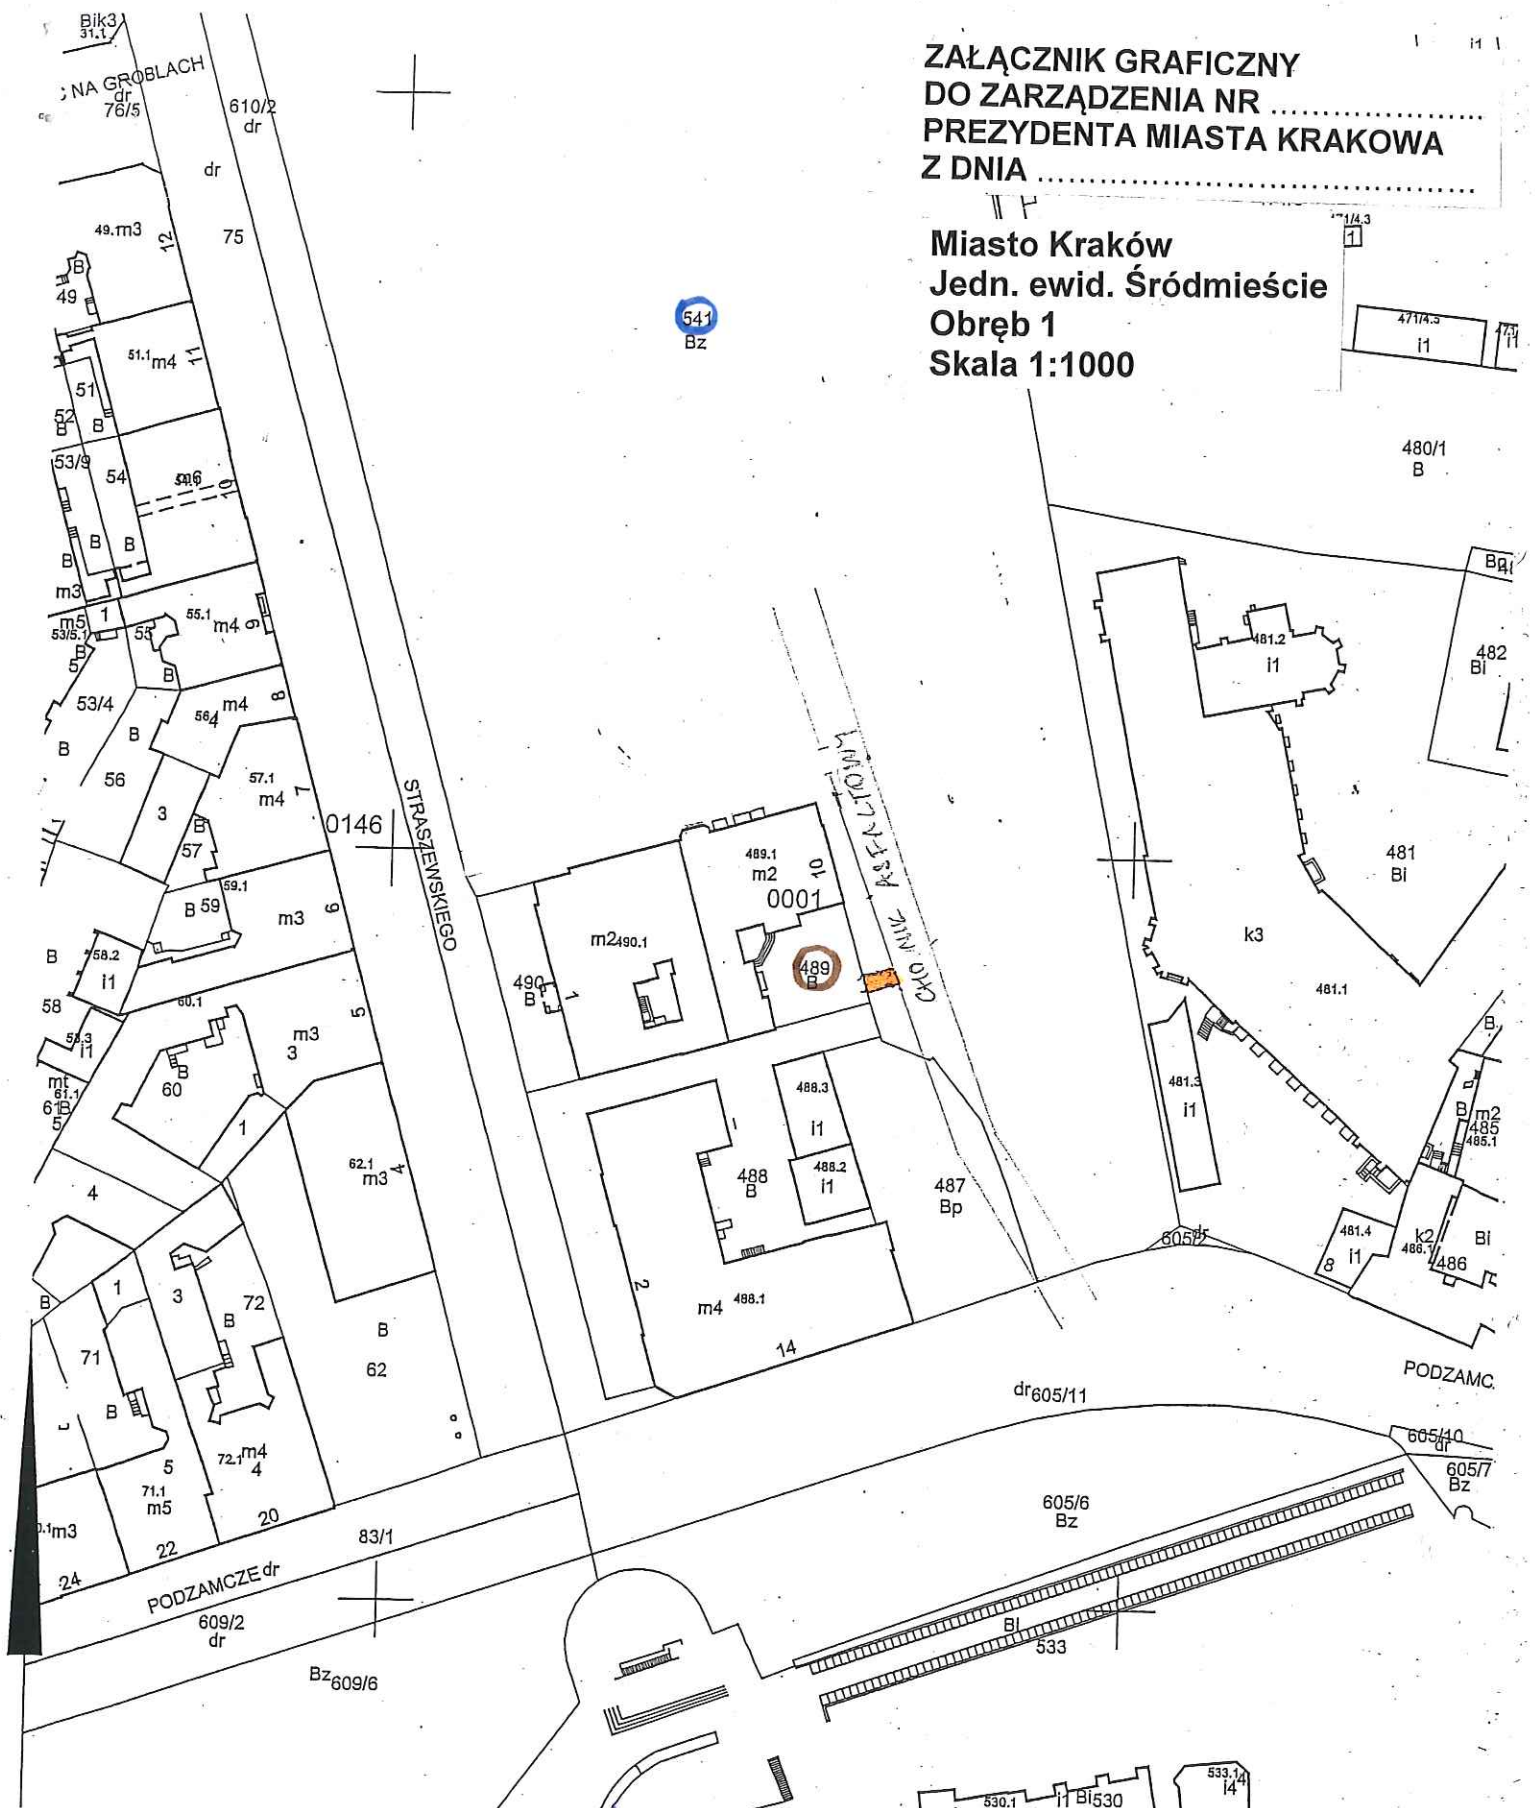

MAPA EWIDENCYJNA

województwo: małopolskie  
powiat: M. Kraków  
Jedn. ewid.: Śródmieście  
obręb: 1  
nr działki: 489  
sekcja: 7.125.11.13.3  
arkusz mapy w KUL:  
skala: 1:1000  
układ współrzędnych: 2000  
stan na dzień: 17-05-2017  
wykonano przez: Małgorzata A

Legenda:



-przebieg służebności przechodu o pow. 0,0008 ha, po terenie działki nr 541, obręb 1, jednostka ewidencyjna Śródmieście do działki nr 489.

DYREKTOR WYDZIAŁU

Marta Witkiewicz

*Gorwola*

Poswiadcza się zgodność niniejszej kopii z treścią materiału państwowego zasobu geodezyjnego i kartograficznego	
Organ prowadzący państwowy zasób geodezyjny i kartograficzny	PREZYDENT MIASTA KRAKOWA
Nazwa materiału zasobu	mapa ewidencyjna
Identyfikator ewidencyjny materiału	