Załącznik graficzny
do zarządzenia nr .....
Prezydenta Miasta Krakowa
z dnia .....

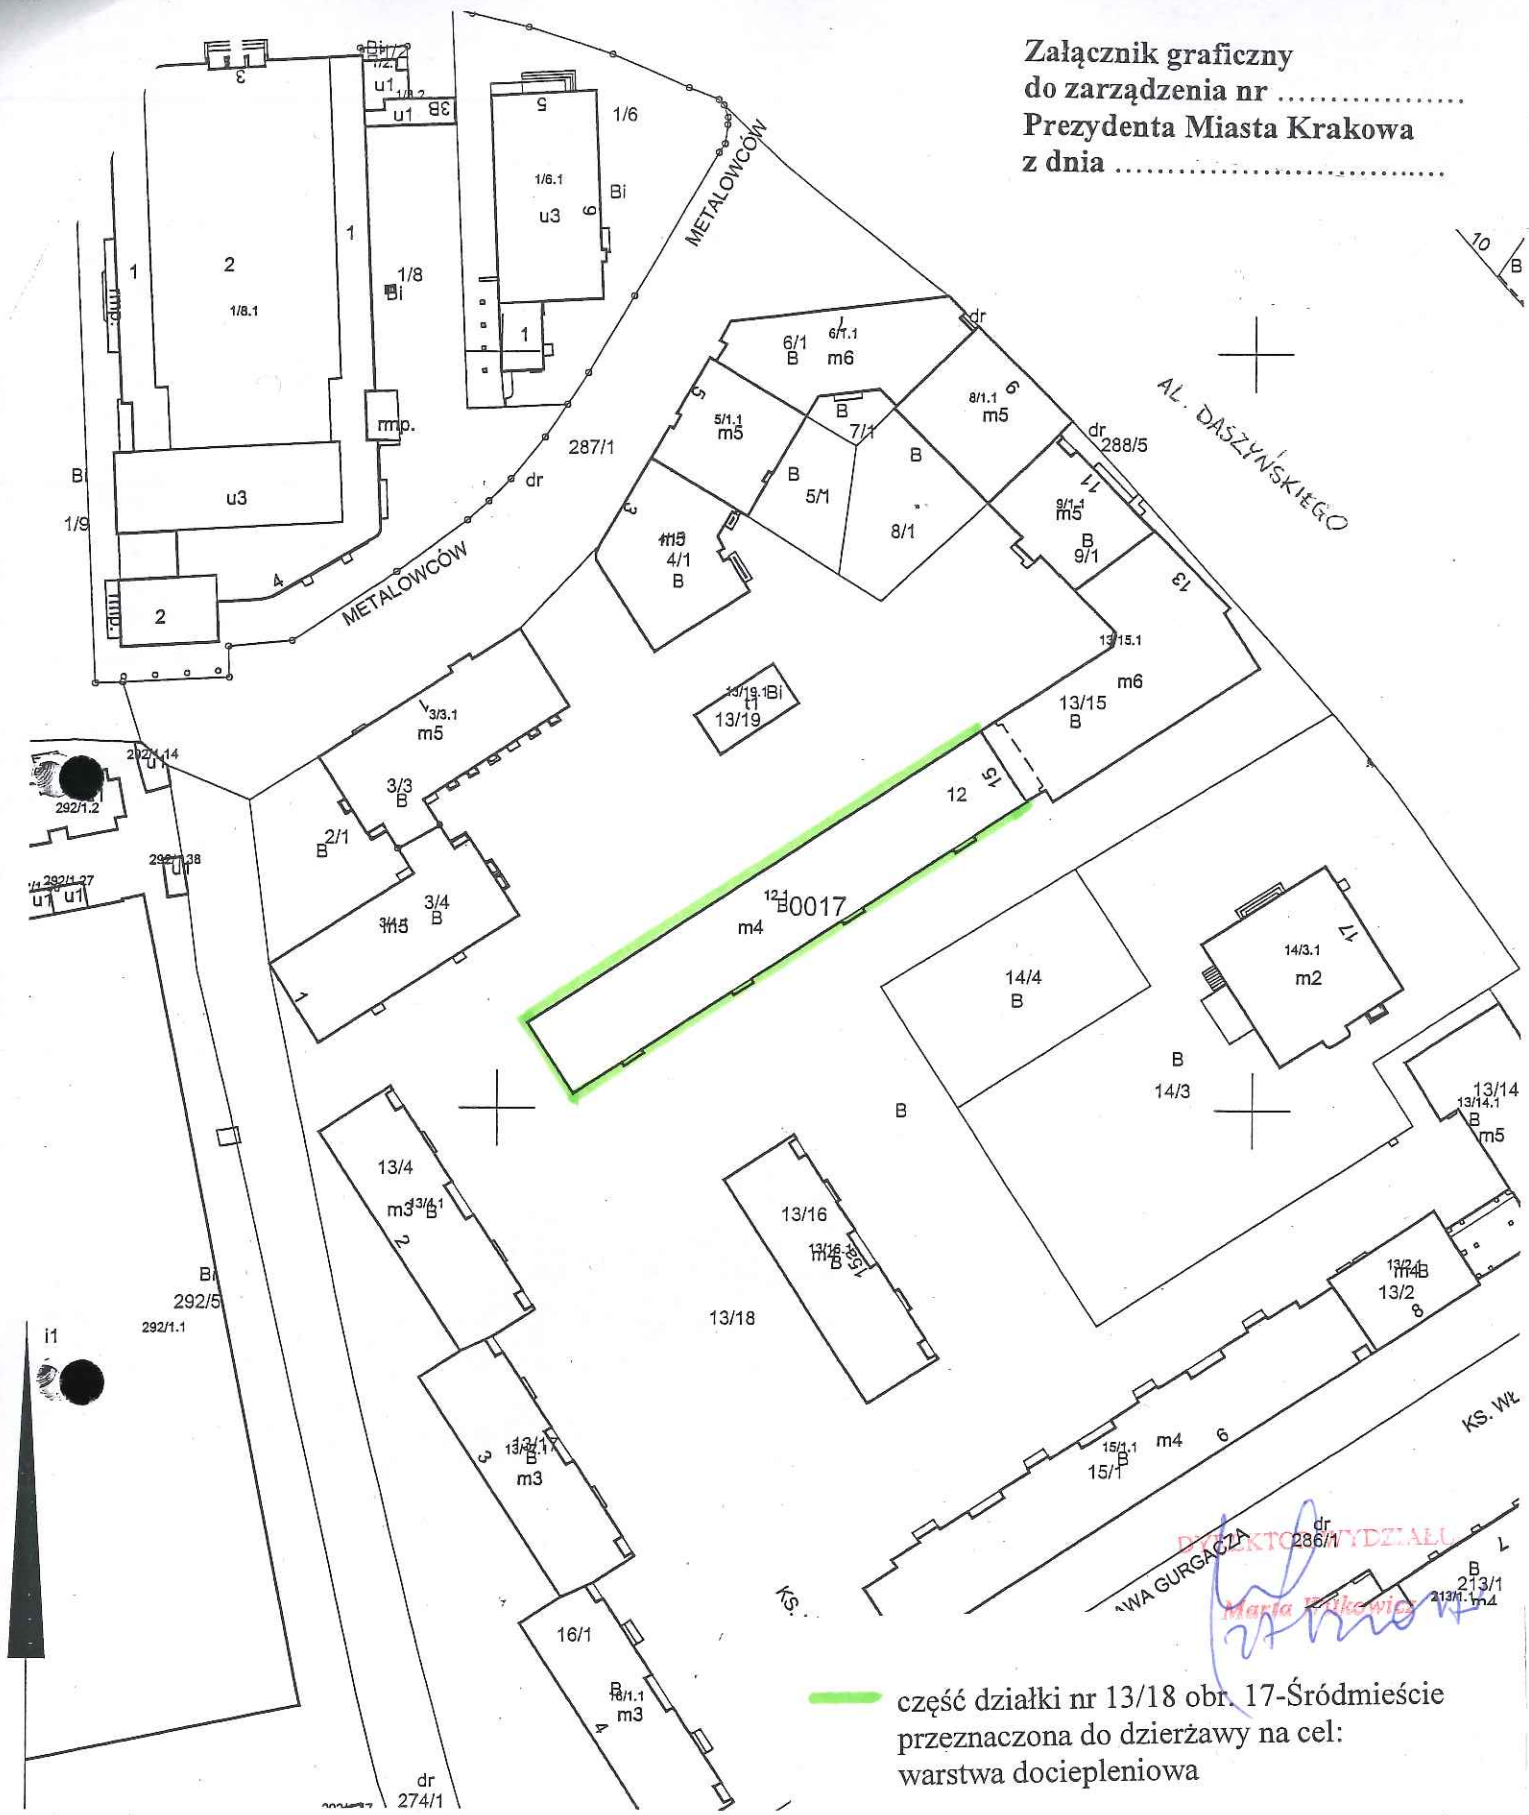

część działki nr 13/18 obr. 17-Śródmieście przeznaczona do dzierżawy na cel: warstwa docieplenowa

MAPA EWIDENCYJNA

województwo: małopolskie
powiat: M.Kraków
jedn. ewid.: Śródmieście
obręb: 17
nr działki: 12
sekcja: 7.125.11.13.4, 7.125.11.14.3
arkusz mapy w KUL:
skala: 1:1000
układ współrzędnych: 2000
stan na dzień: 08-08-2017
wykonano przez: Małgorzata Adamczyk

PREZYDENT MIASTA KRAKOWA
GD-10.6642.....15556..... 2017

Poswiadcza sie zgodnosc niniejszej kopii z trescia materialu panstwowego zasobu geodezyjnego i kartograficznego	
Organ prowadzacy panstwowy zasób geodezyjny i kartograficzny	PREZYDENT MIASTA KRAKOWA
Nazwa materialu zasobu	*mapa ewidencyjna*
Identyfikator ewidencyjny materialu zasobu	2511-10061
Data wykonania kopii	*08-08-2017*
Imie, nazwisko i podpis osoby reprezentujacej organ	

Niniejsza mapa ewidencyjna jest wydrukiem z bazy danych powiatowego zasobu geodezyjnego i kartograficznego, która powstała na podstawie pomiaru bezpośredniego oraz digitalizacji mapy ewidencyjnej.