


Załącznik graficzny do Zarządzenia Nr 1404/16/17
Prezydenta Miasta Krakowa
z dnia 14.06.2017r.

URZĄD MIASTA KRAKOWA
WYDZIAŁ PLANISTYKI I KARTOGRAFICZNEGO
31-520 KRAKÓW, ul. Kasprzowska 29

LEGENDA:

— - SŁUŻEBNOŚĆ PRZESYŁY

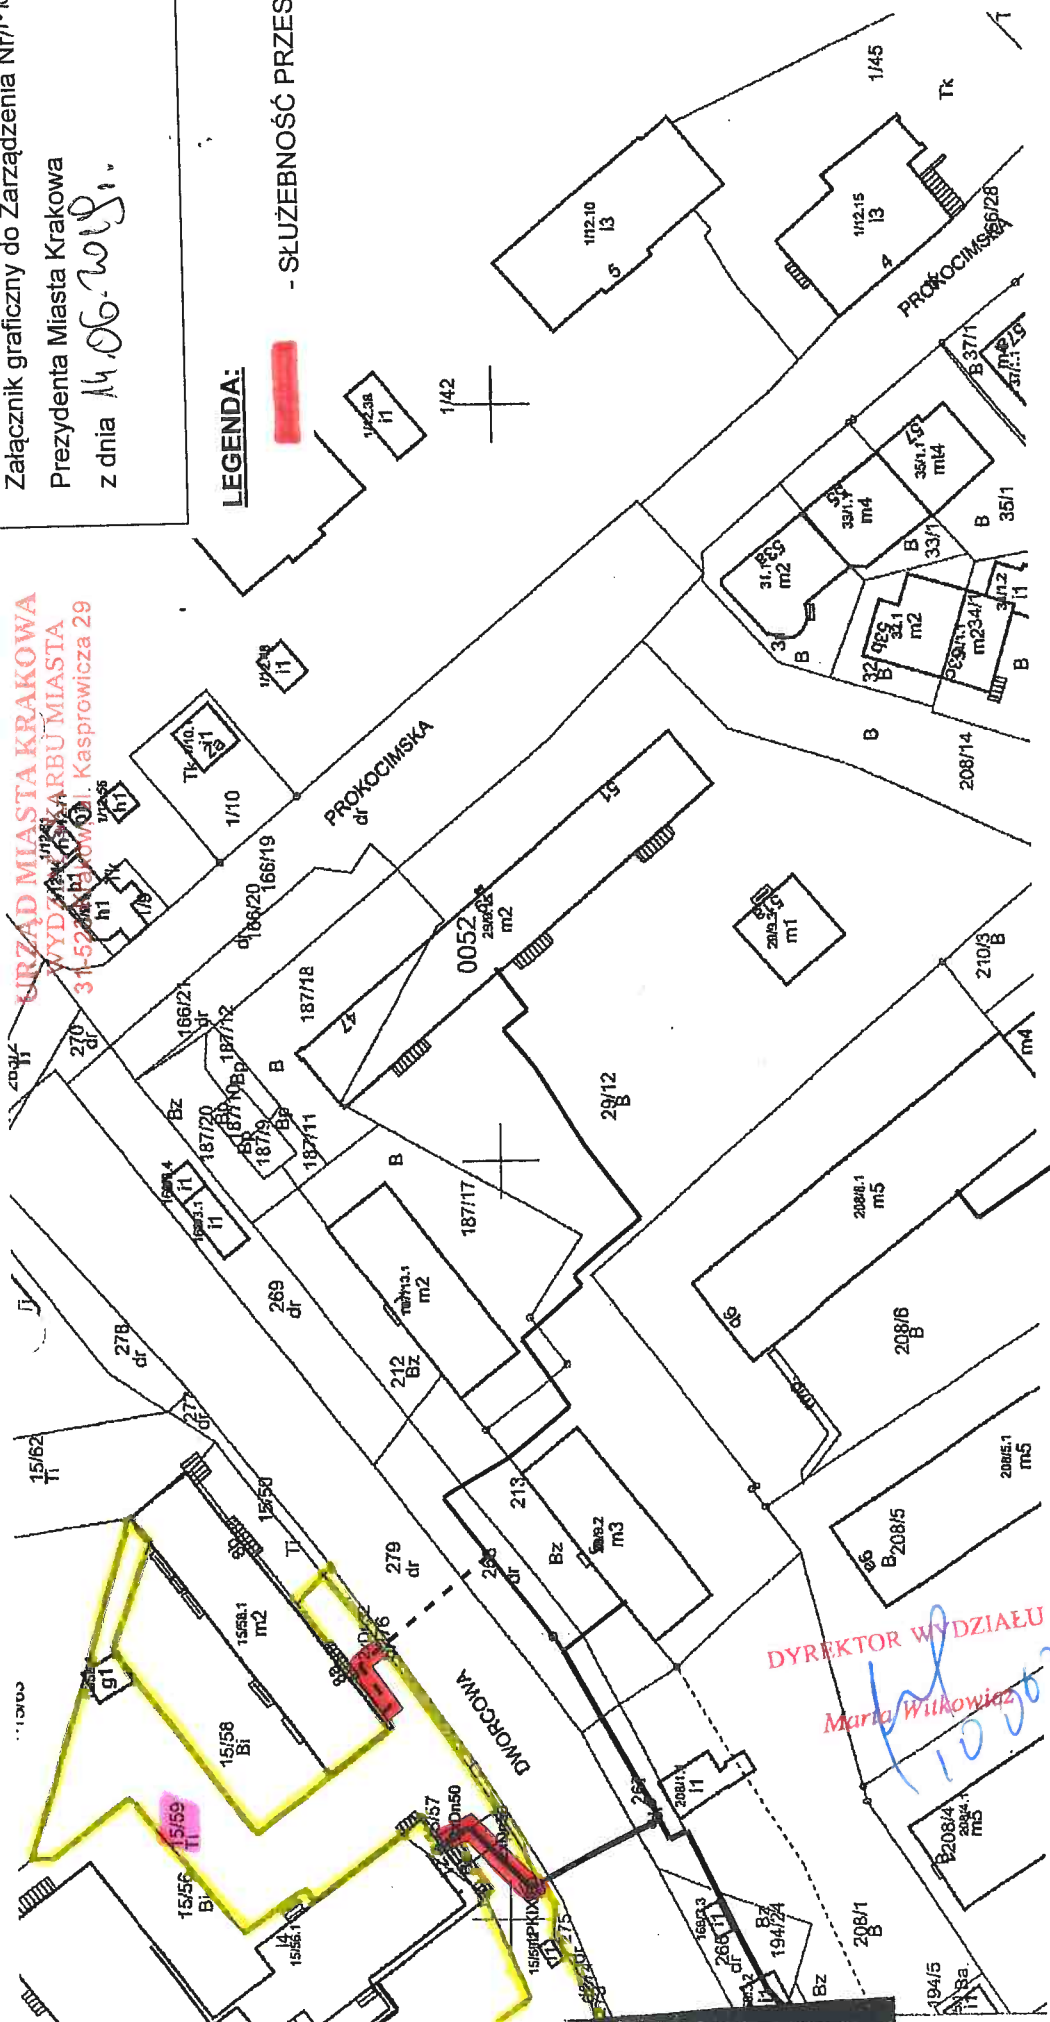

Poswiadczi się zgodnością niniejszej kopii z treścią materiału
powszechnego zasobu geodezyjnego i kartograficznego

Organ prowadzący gminny rejestr
inżynierzy - kartograficzny

Identyfikator ewidencyjny materiału
zobudui

Data wykonania kopii

Imię, nazwisko i podpis osoby
odpowiedzialnej organu

MPEC S.A. w Krakowie
DZIAŁ TERENOWO-PRAWNY
SAMODZIELNY EKONOMISTA

mgr Tomasz Barań

REZYDENT MIASTA KRAKOWA

GD-10.0042.....20.04.9.....2017

MAPA EWIDENCYJNA

Legenda	pas eksploatacyjny
—	sieć ciepła przelozowana
—	sieć ciepła tradycyjna
—	sieć ciepła naziemna
—	sieć ciepła projektowana

DYREKTOR WYDZIAŁU
Maria Witkowiak
10.06.2017

Miniatura mapy ewidencyjnej jest wydrukem z bazy danych powszechnego zasobu geodezyjnego i kartograficznego, która powstaje na podstawie pomiaru bezpośredniego oraz digitalizacji mapy ewidencyjnej.