Załącznik graficzny do Zarządzenia Nr
Prezydenta Miasta Krakowa
z dnia

LEGENDA:

- pas służebności przesyłu

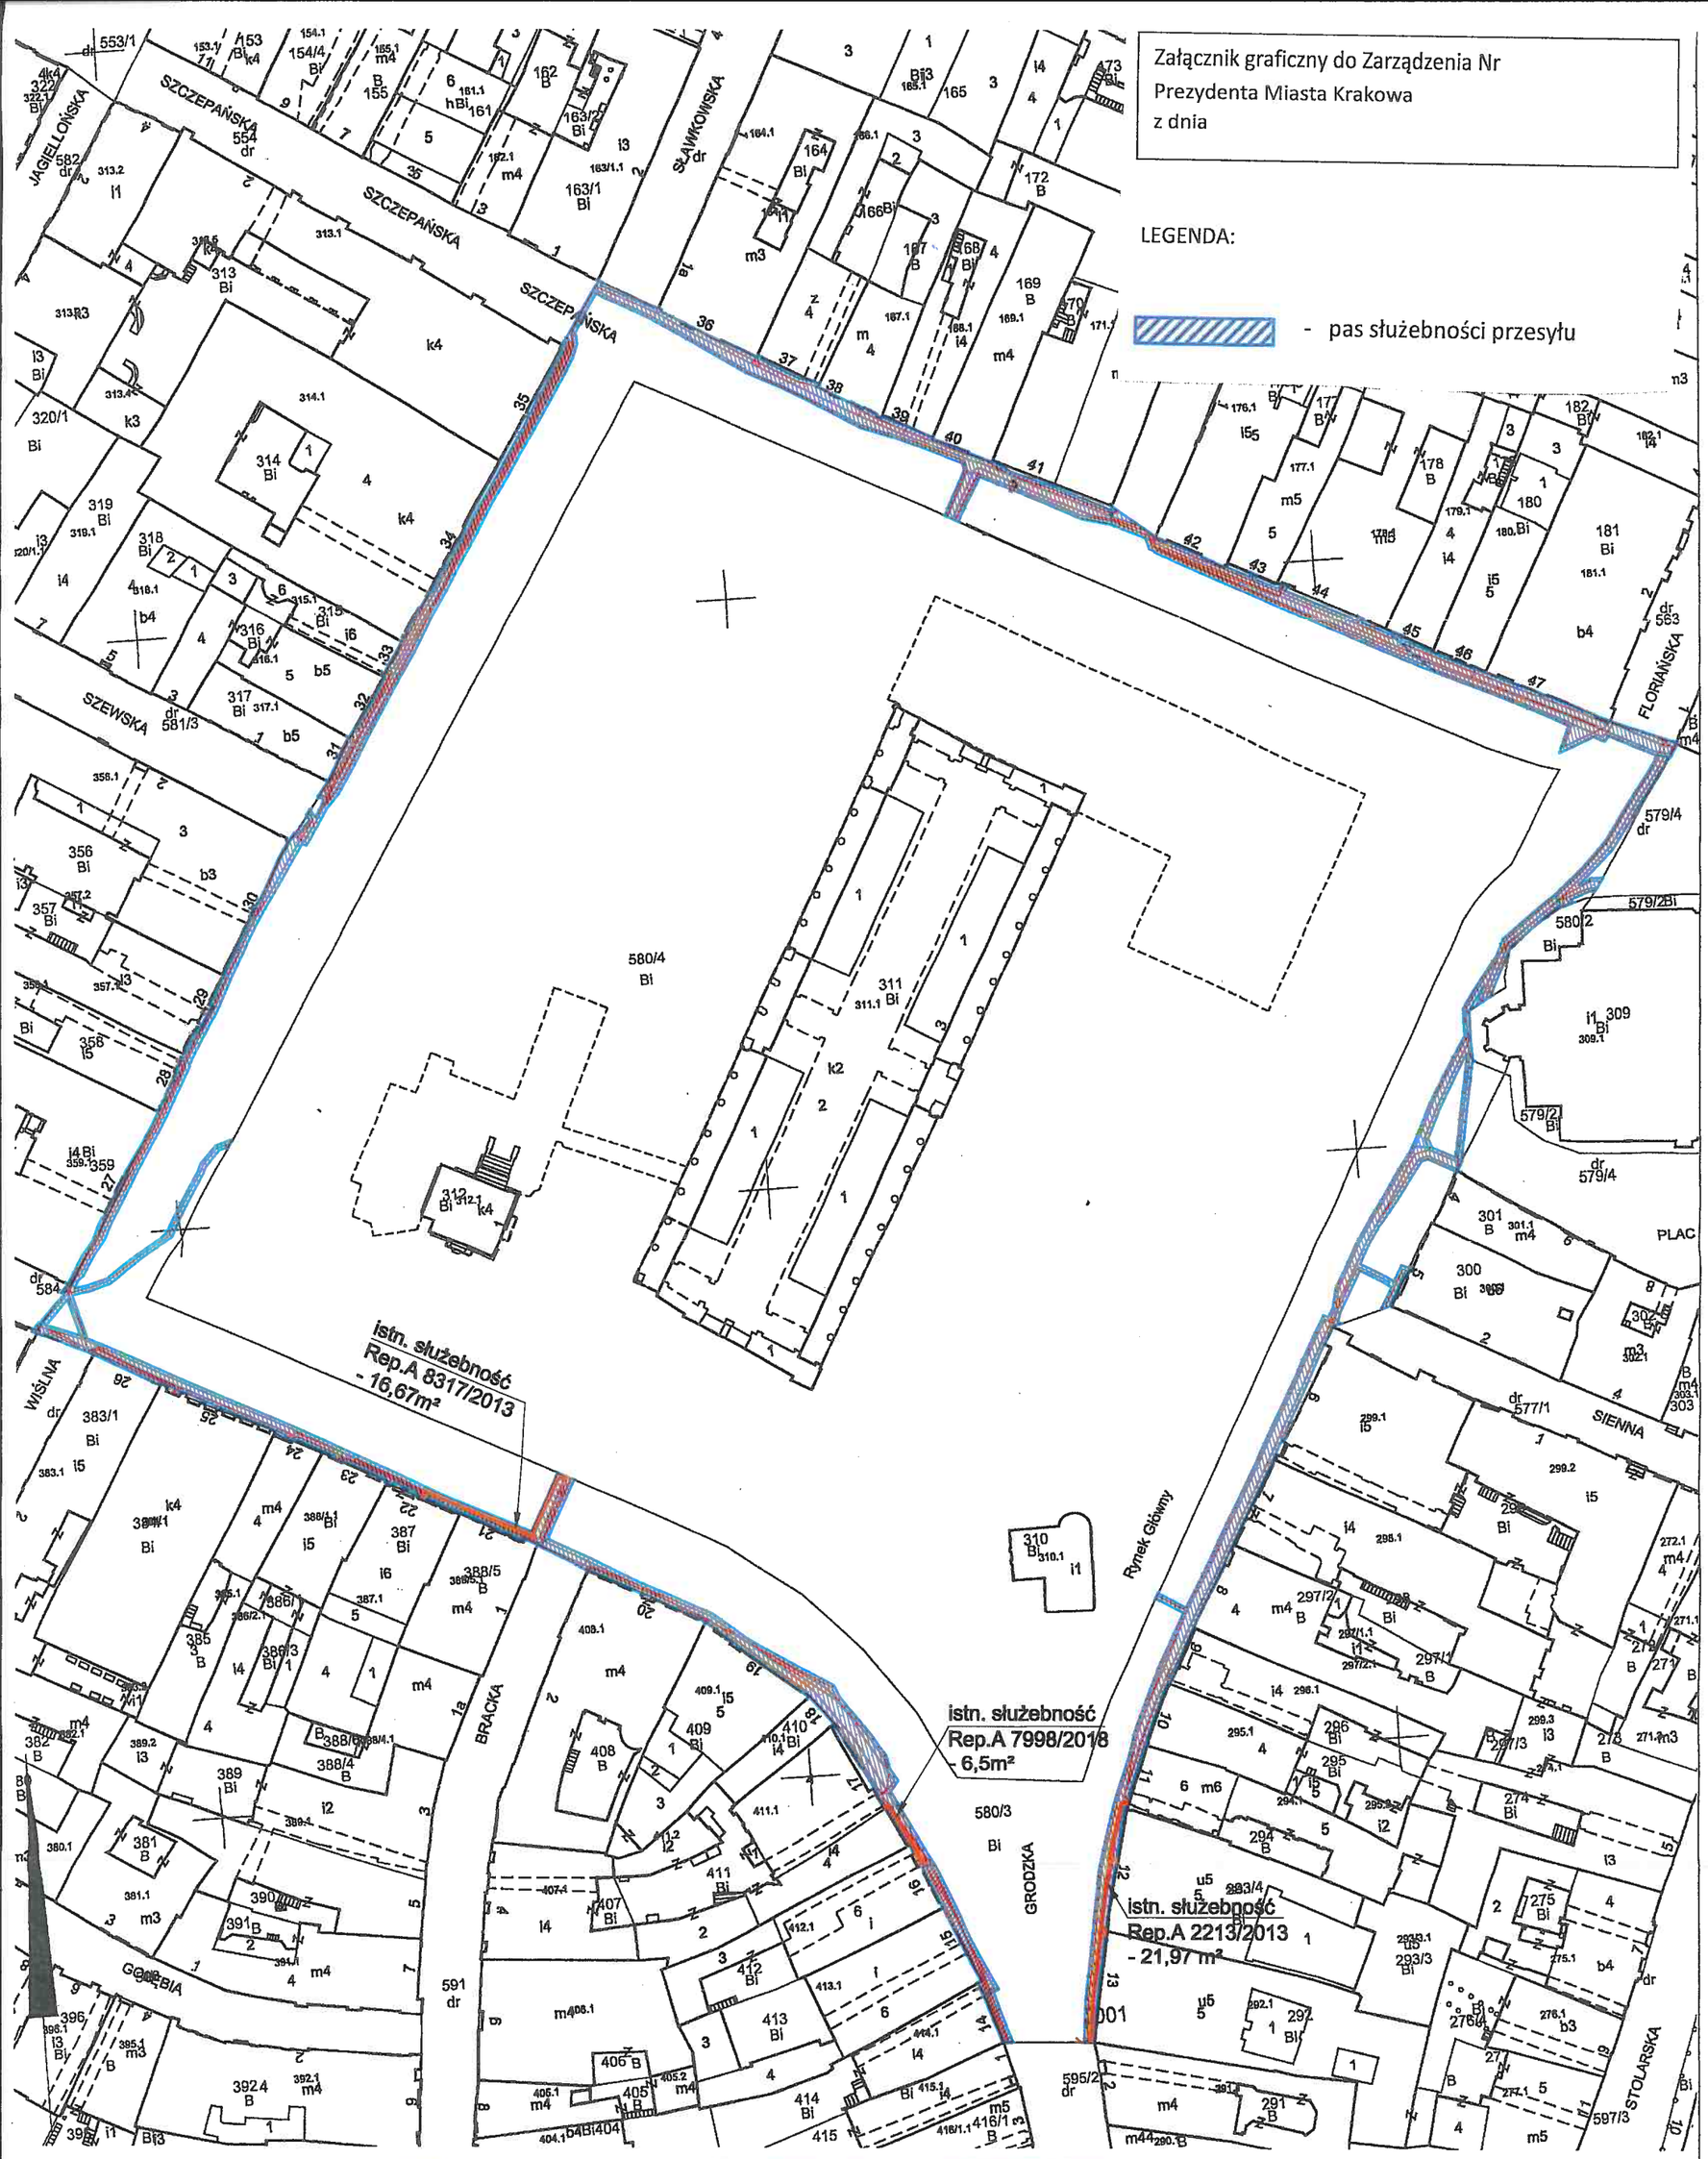

MAPA EWIDENCYJNA

rojewództwo: małopolskie
owiat: M.Kraków
dn. ewid.: Śródmieście
brębr: 0001
r działki:* 311
ekcja: 7.125.11.08.3, 7.125.11.13.1, 7.125.11.13.2
rkusz mapy w KUL:
kala: 1:1000
kład współrzędnych: 2000
tan na dzień: 17-12-2018
ykonano przez: Lucyna Czop

DYREKTOR WYDZIAŁU
Marta Witkowicz

PREZYDENT MIASTA KRAKOWA
GD-10.6642 23932 2018

Poświadcza się zgodność niniejszej kopii z treścią materiału państwowego zasobu geodezyjnego i kartograficznego	
Organ prowadzący państwowy zasób geodezyjny i kartograficzny	PREZYDENT MIASTA KRAKOWA
Nazwa materiału zasobu	mapa ewidencyjna
Identyfikator ewidencyjny materiału zasobu	3546-1880/2008
Data wykonania kopii	17-12-2018
Imię, nazwisko i podpis osoby reprezentującej organ	

proj. obszar służebności o powierzchni 2006,32 m² na dz. nr 580/3 (dla istn. sieci kablowych SN 15 kV oraz nN)

istn. obszary służebności o łącznej powierzchni 45,09 m² w obrębie działki 580/3

niejsza mapa ewidencyjna jest wydrukiem z bazy danych powiatowego zasobu geodezyjnego i kartograficznego, która powstała na podstawie pomiaru bezpośredniego oraz digitalizacji mapy ewidencyjnej.