

sekcja: 7.124.11.11.4.1
skala 1:500
m. Kraków
jedn. ewid. 126104_9, Podgórze, obr. 0043
ul. Pszczyńska 13, dz. 6/3
GD-13.6640.5346.2018




www.geometria.krakow.pl e-mail: blus@geometria.krakow.pl

Piotr Skawiński

30-003 Kraków • ul. Śląska 20/12
grodz. upr. zaw. nr 1779
tel. (0-12) 634-38-30







N

X-5543900
Y-7422250

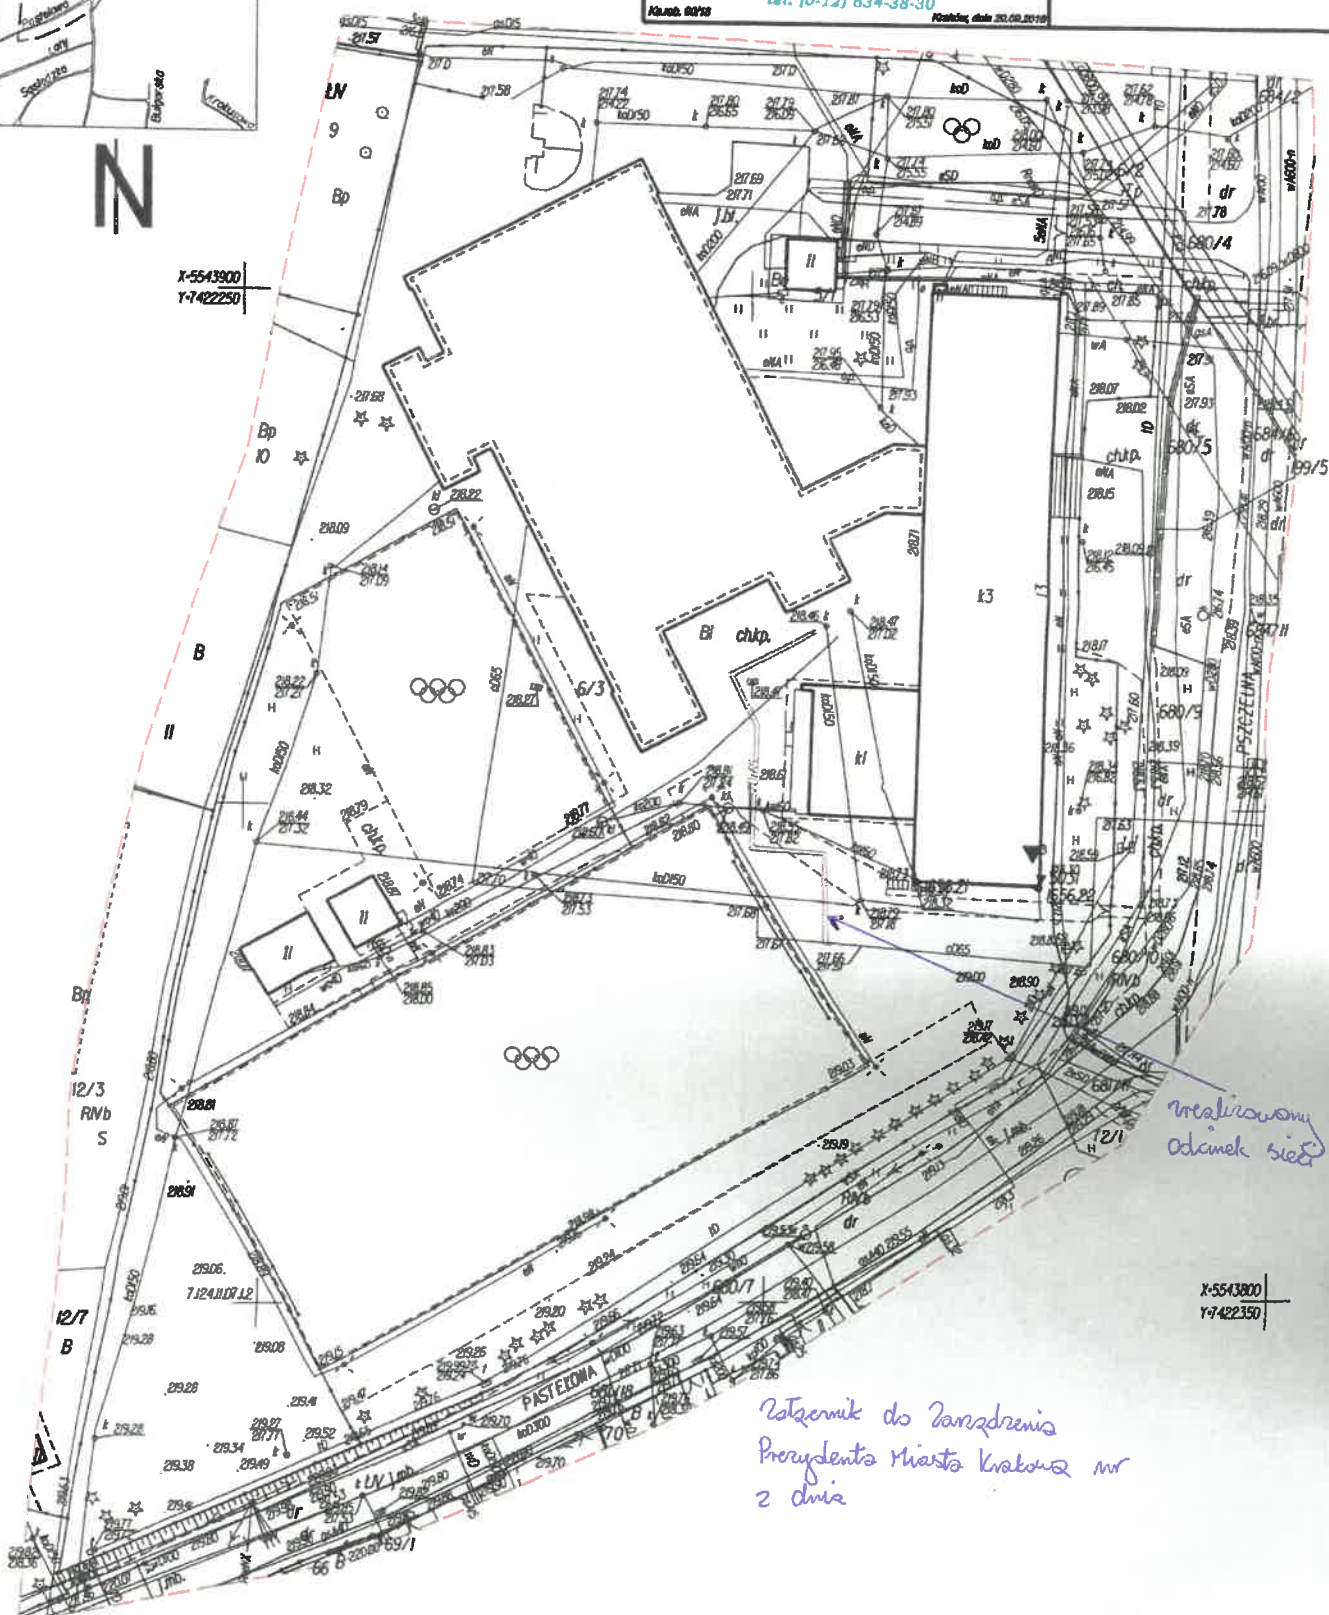


X-5543800
Y-7422350

Załącznik do Zarządzenia
Prezydenta Miasta Krakowa nr
2 dnia