


LEGENDA:
- SŁUŻEBNOŚĆ PRZESYŁU

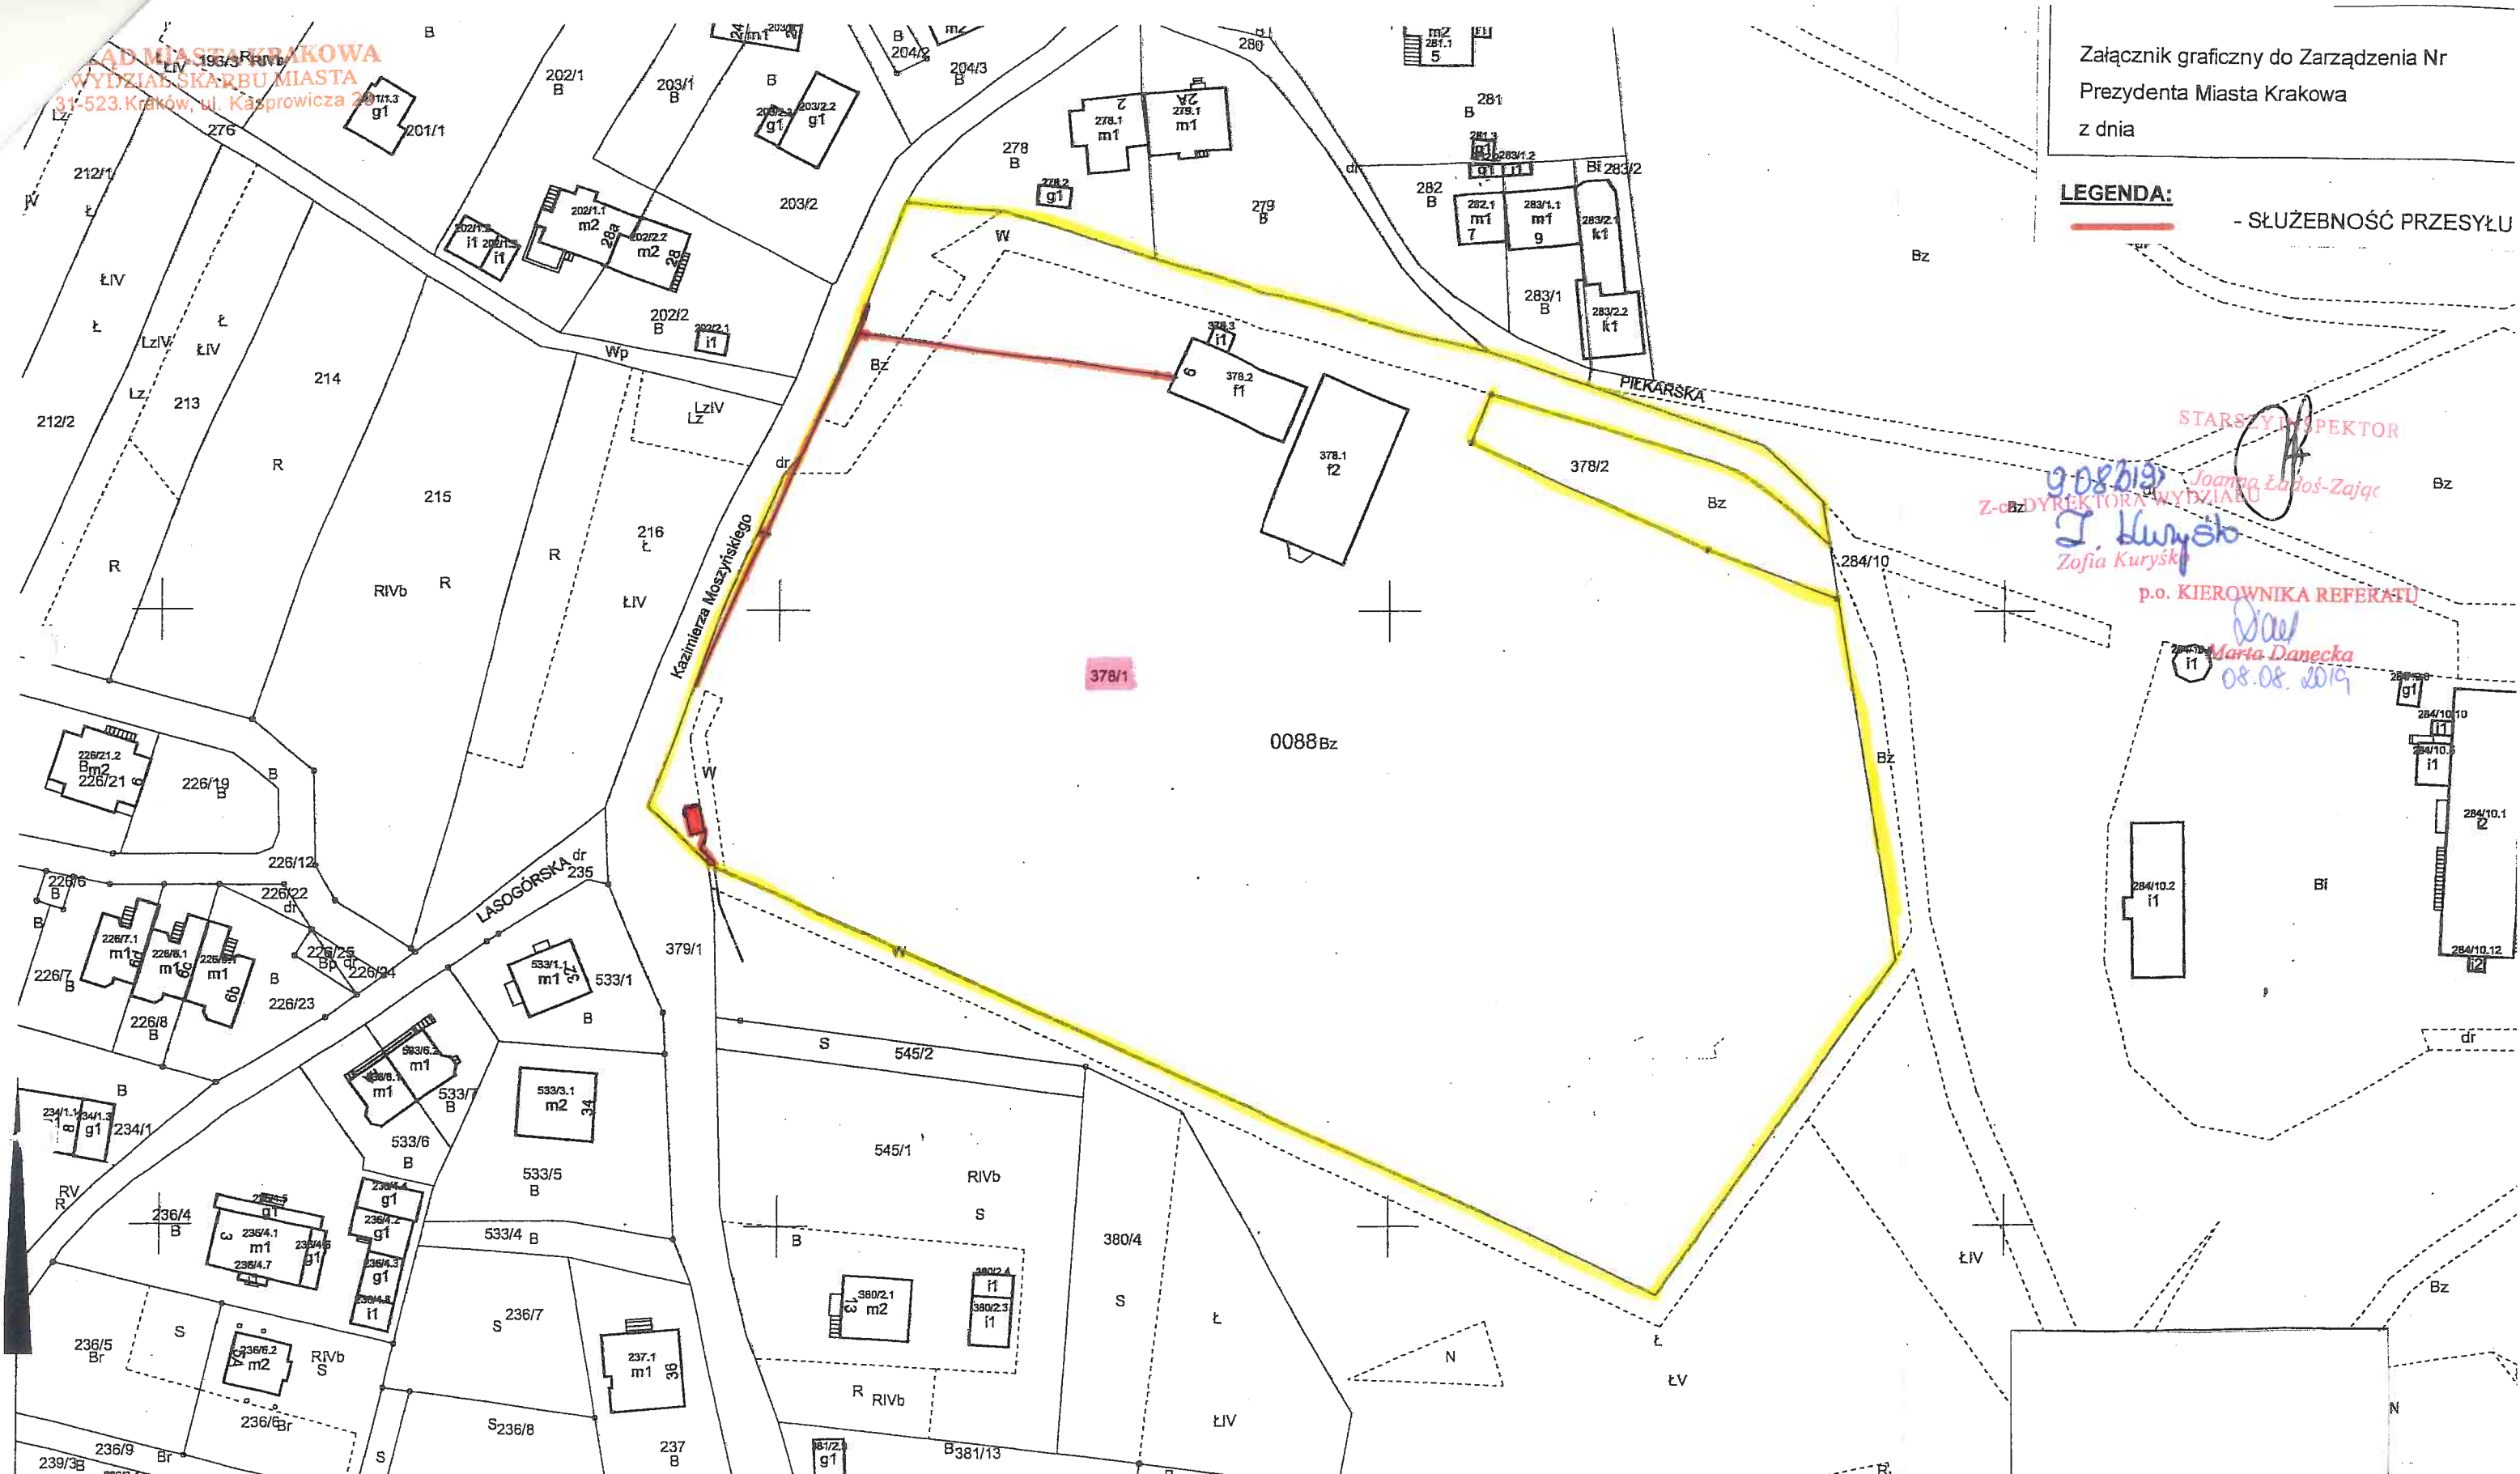

STARZY INSPEKTOR
9.08.2019 Joanna Łabos-Zajac
Z-cz DYREKTORA WYDZIAŁU
Zofia Kuryśko
p.o. KIEROWNIKA REFERATU
Daw
Marta Danecka
08.08.2019

MAPA EWIDENCYJNA

województwo: małopolskie
powiat: M. Kraków
jedn. ewid.: Podgórze
obręb: 0088
nr działki: 378/1
sekcja: 7.123.11.02.2, 7.123.11.03.1, 7.124.11.22.4, 7.124.11.23.3
arkusz mapy w KUL:
skala: 1:1000
układ współrzędnych: 2000
stan na dzień: 04-02-2019
wykonano przez: Bogdan Tuczyński

Poświadczam zgodność niniejszej kopii z treścią materiału państwowego zasobu geodezyjnego i kartograficznego	
Organ prowadzący państwowy zasób geodezyjny i kartograficzny	PREZYDENT MIASTA KRAKOWA
Nazwa materiału zasobu	mapa ewidencyjna
Identyfikator ewidencyjny materiału zasobu	3546/356/2011
Data wykonania kopii	04-02-2019
Imię, nazwisko i podpis osoby reprezentującej organ	

inż. Marek Skupień
Uprawniony do projektowania, nadzoru i kierowania bez ograniczeń w zakresie sieci, instalacji i urządzeń elektrycznych i elektroenergetycznych
Upr. Nr 143/28 Nr 105/97

DYREKTOR WYDZIAŁU
Maria Witkiewicz
9.08.2019

Niniejsza mapa ewidencyjna jest wydrukiem z bazy danych powiatowego zasobu geodezyjnego i kartograficznego, która powstała na podstawie pomiaru bezpośredniego oraz digitalizacji mapy ewidencyjnej.