


załącznik graficzny
do uchwały Nr.....
Rady Miasta Krakowa
z dnia.....

- nieruchomość składająca się z działek oznaczonych nr 70/1 i 70/3, położona w obrębie P-53, jednostka ewidencyjna Podgórze, przy ul. Siostrzanej nr 8.

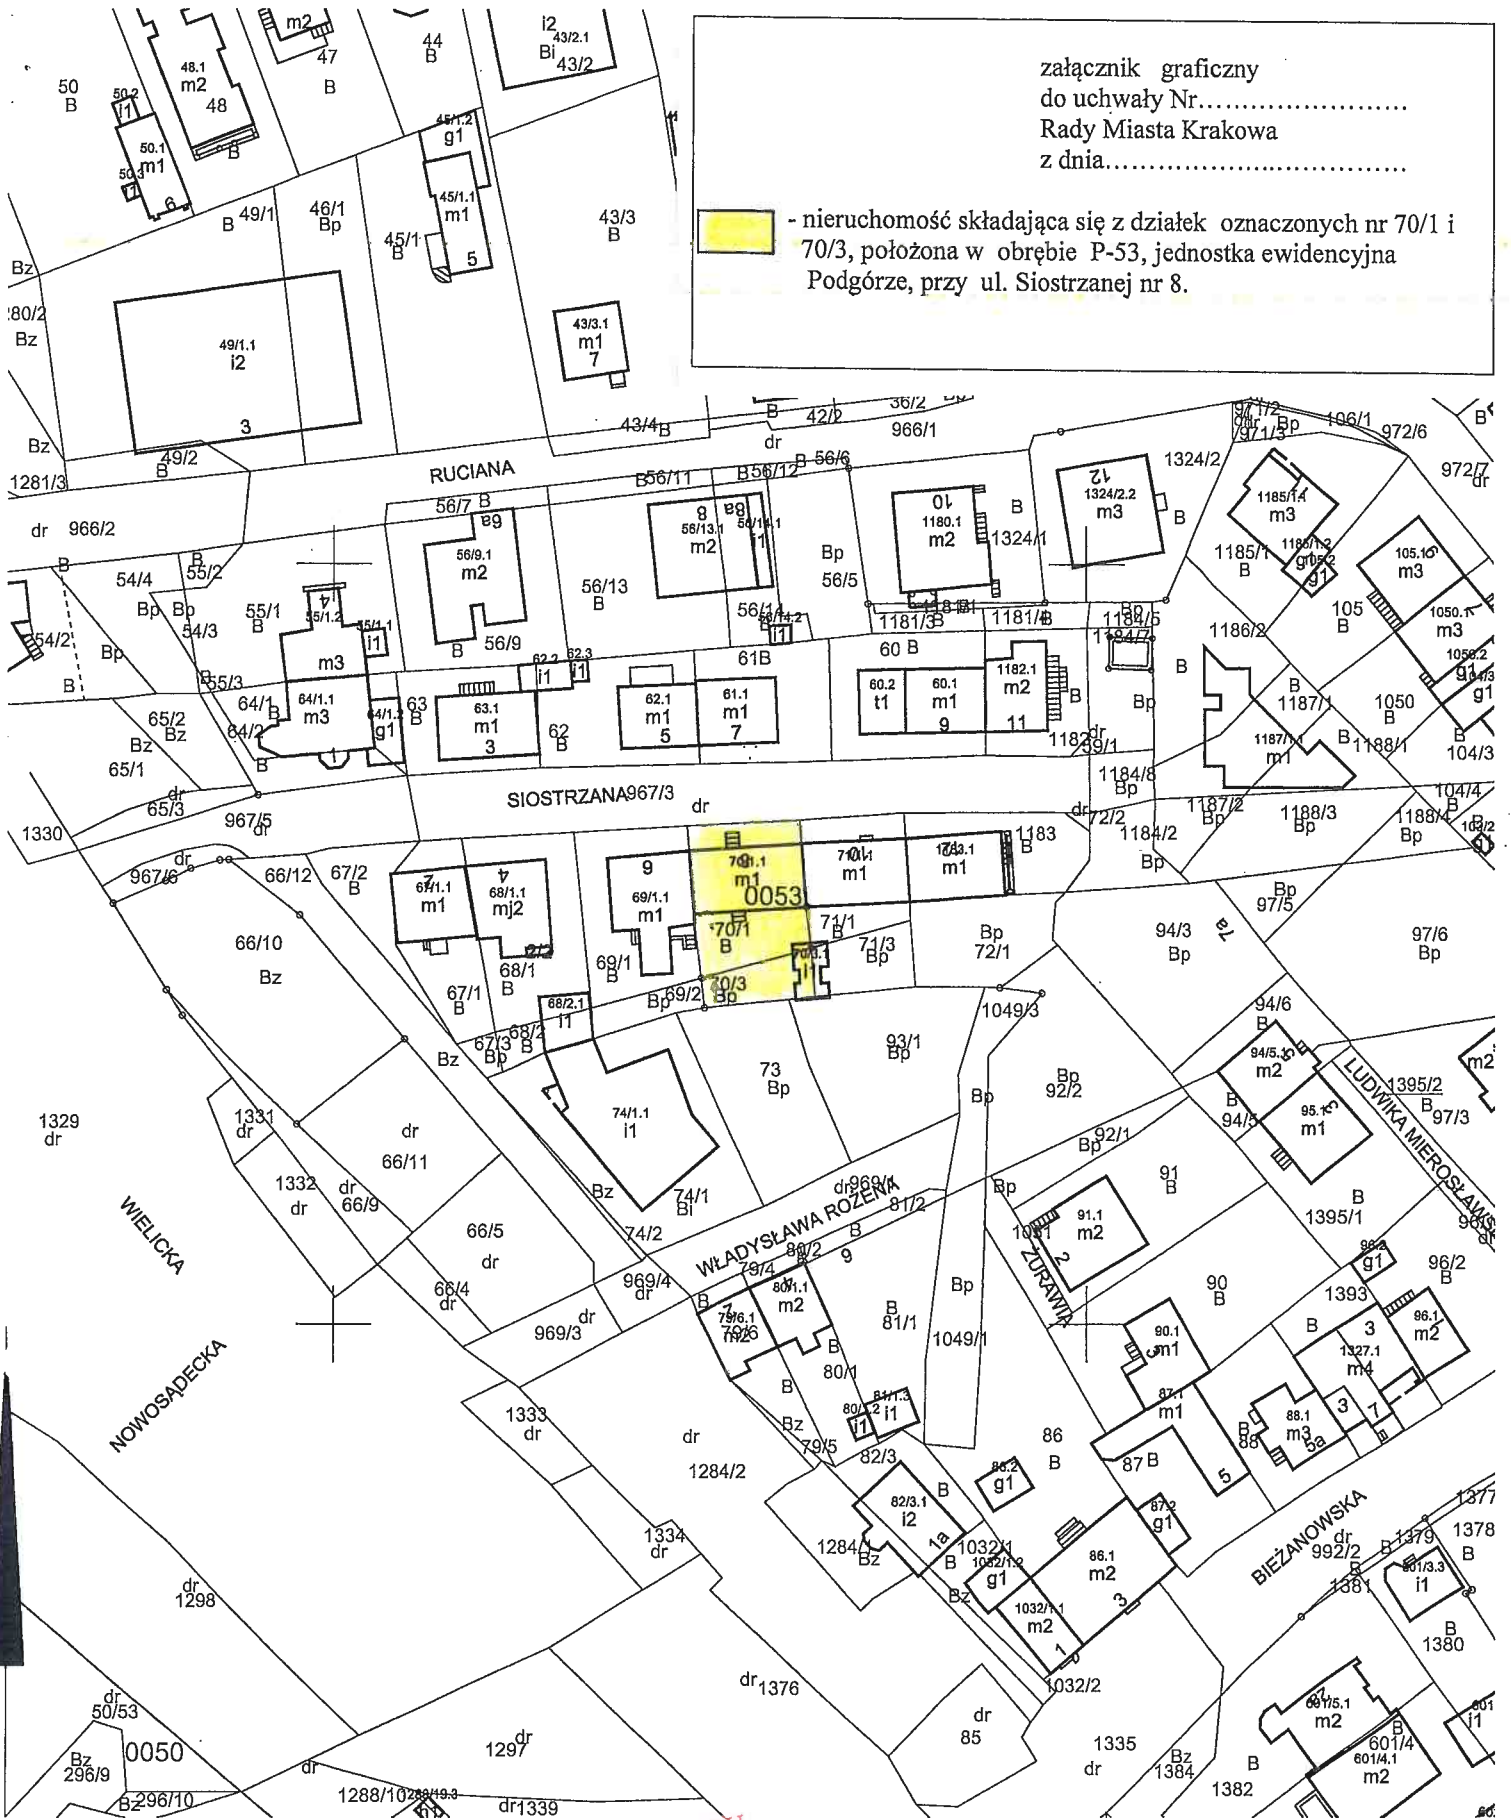

MAPA EWIDENCYJNA

województwo: małopolskie
powiat: M. Kraków
jedn. ewid.: Podgórze
obręb: 0053
nr działki: 70/1
sekcja: 7.124.11.10.1
arkusz mapy w KUL:
skala: 1:1000
układ współrzędnych: 2000
stan na dzień: 24-07-2019
wykonano przez: Bogdan Tuczyński

DYREKTOR WYDZIAŁU
RADCA PRAWNY
Wojciech Mustalik
KL-598
19.08.2019

Poświadczam zgodność niniejszej kopii z treścią materiału państwowego zasobu geodezyjnego i kartograficznego	
Organ prowadzący państwowy zasób geodezyjny i kartograficzny	PREZYDENT MIASTA KRAKOWA
Nazwa materiału zasobu	mapa ewidencyjna
Identyfikator ewidencyjny materiału zasobu	z up. PREZYDENTA MIASTA
Data wykonania kopii	24-07-2019 Bogdan Tuczyński
Imię, nazwisko i podpis osoby reprezentującej organ	Starzy Inspektor w Wydziale Geodezji