


Załącznik graficzny do Zarządzenia Nr
Prezydenta Miasta Krakowa
z dnia

LEGENDA:
- SŁUŻEBNOŚĆ PRZESYŁU

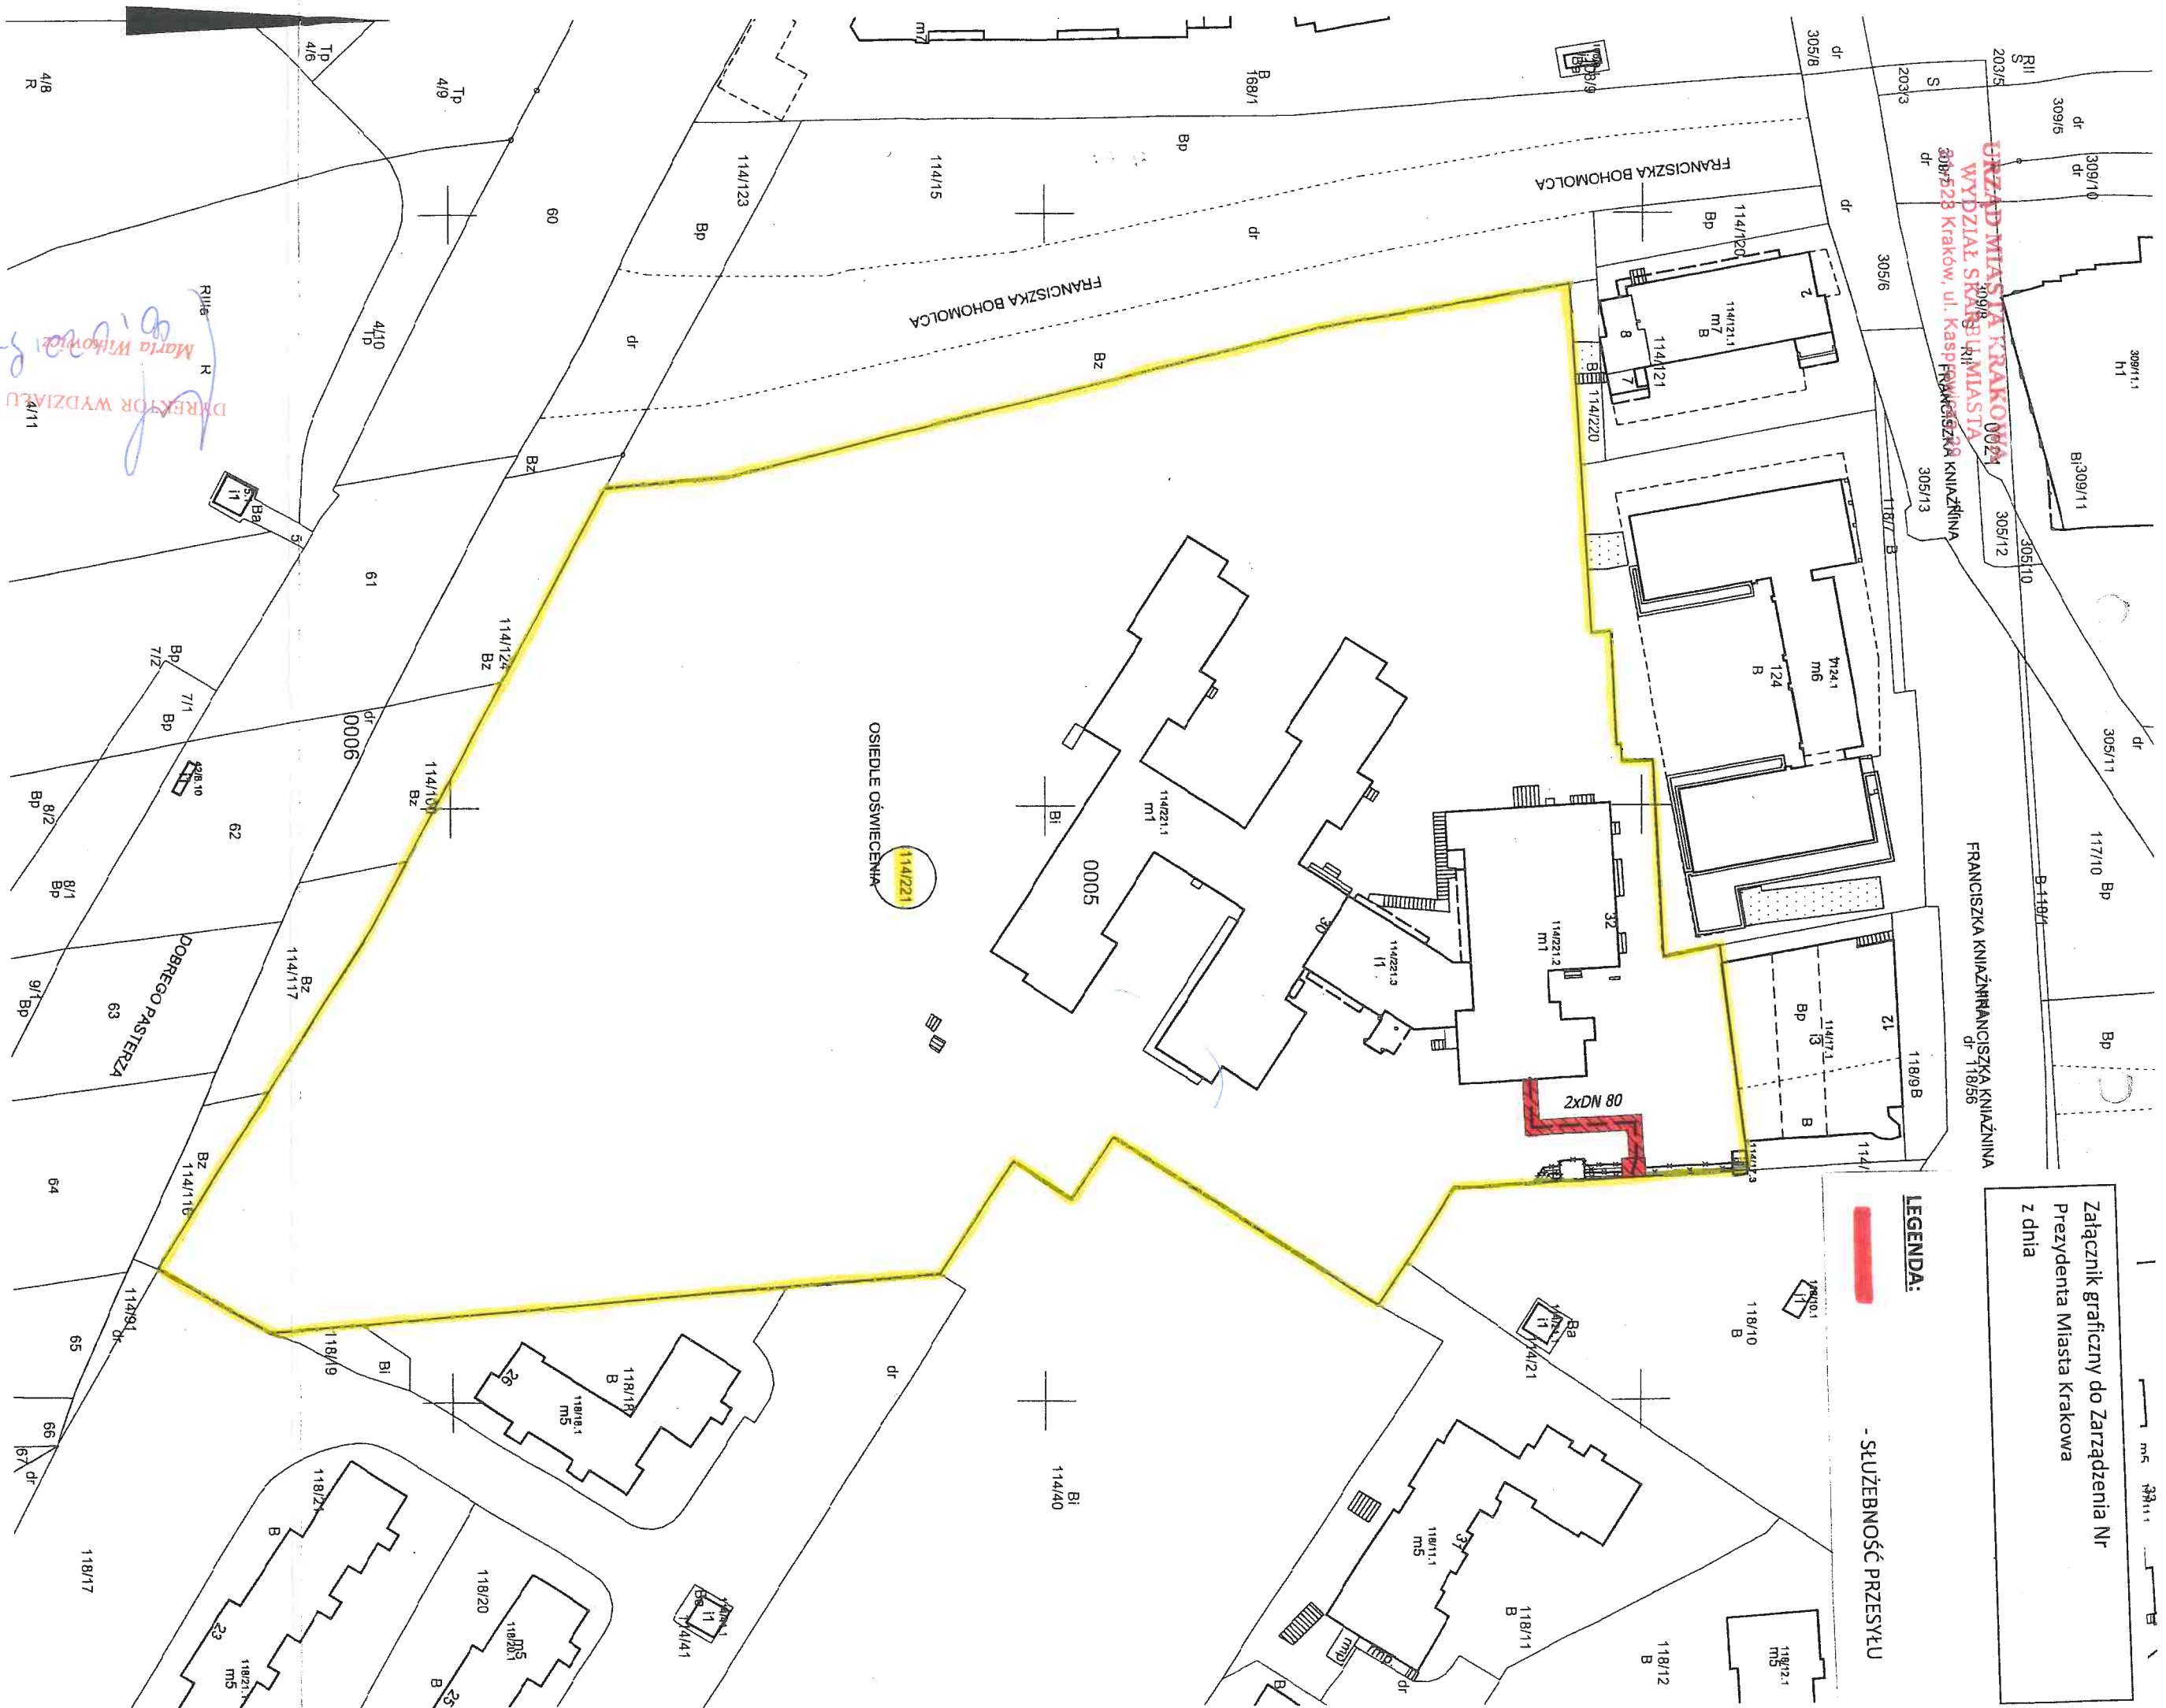

MAPA EWIDENCYJNA

województwo: małopolskie
powiat: M. Kraków
jedn. ewid.: Nowa Huta
obręb: 0005
nr działki: 114/221
sekcja: 7.126.11.20.4. 7.126.11.25.2
arkusz mapy w KUL:
skala: 1:1000
układ współrzędnych: 2000
stan na dzień: 11-04-2019
wykonano przez: Alicja Wójcick

Maria Wilkowiak
DIREKTOR WYDZIAŁU

PREZYDENT MIASTA KRAKOWA
GD-10.6642.....2019

Poswiadcza się zgodność niniejszej kopii z treścią materiału państwowego zasobu geodezyjnego i kartograficznego

Organ prowadzący państwowy zasób geodezyjny i kartograficzny	PREZYDENT MIASTA KRAKOWA
Nazwa materiału zasobu	mapa ewidencyjna
Identyfikator ewidencyjny materiału zasobu	3422-943/2010
Data wykonania kopii	11-04-2019
Inne, nazwisko i podpis osoby reprezentującej organ	Z IM. PREZYDENTA MIASTA KRAKOWA <i>Alicja Wójcick</i> Starszy Inspektor

Legenda:
- Projektowana trasa sieci ciepłowniczej
- Istniejąca sieć ciepłownicza do wyłączenia z eksploatacji w ramach planowanej inwestycji
- Pas służebności przesyłu