



Miasto Kraków
j. ewid. Krowodrza
obręb nr 44
skala 1:1000

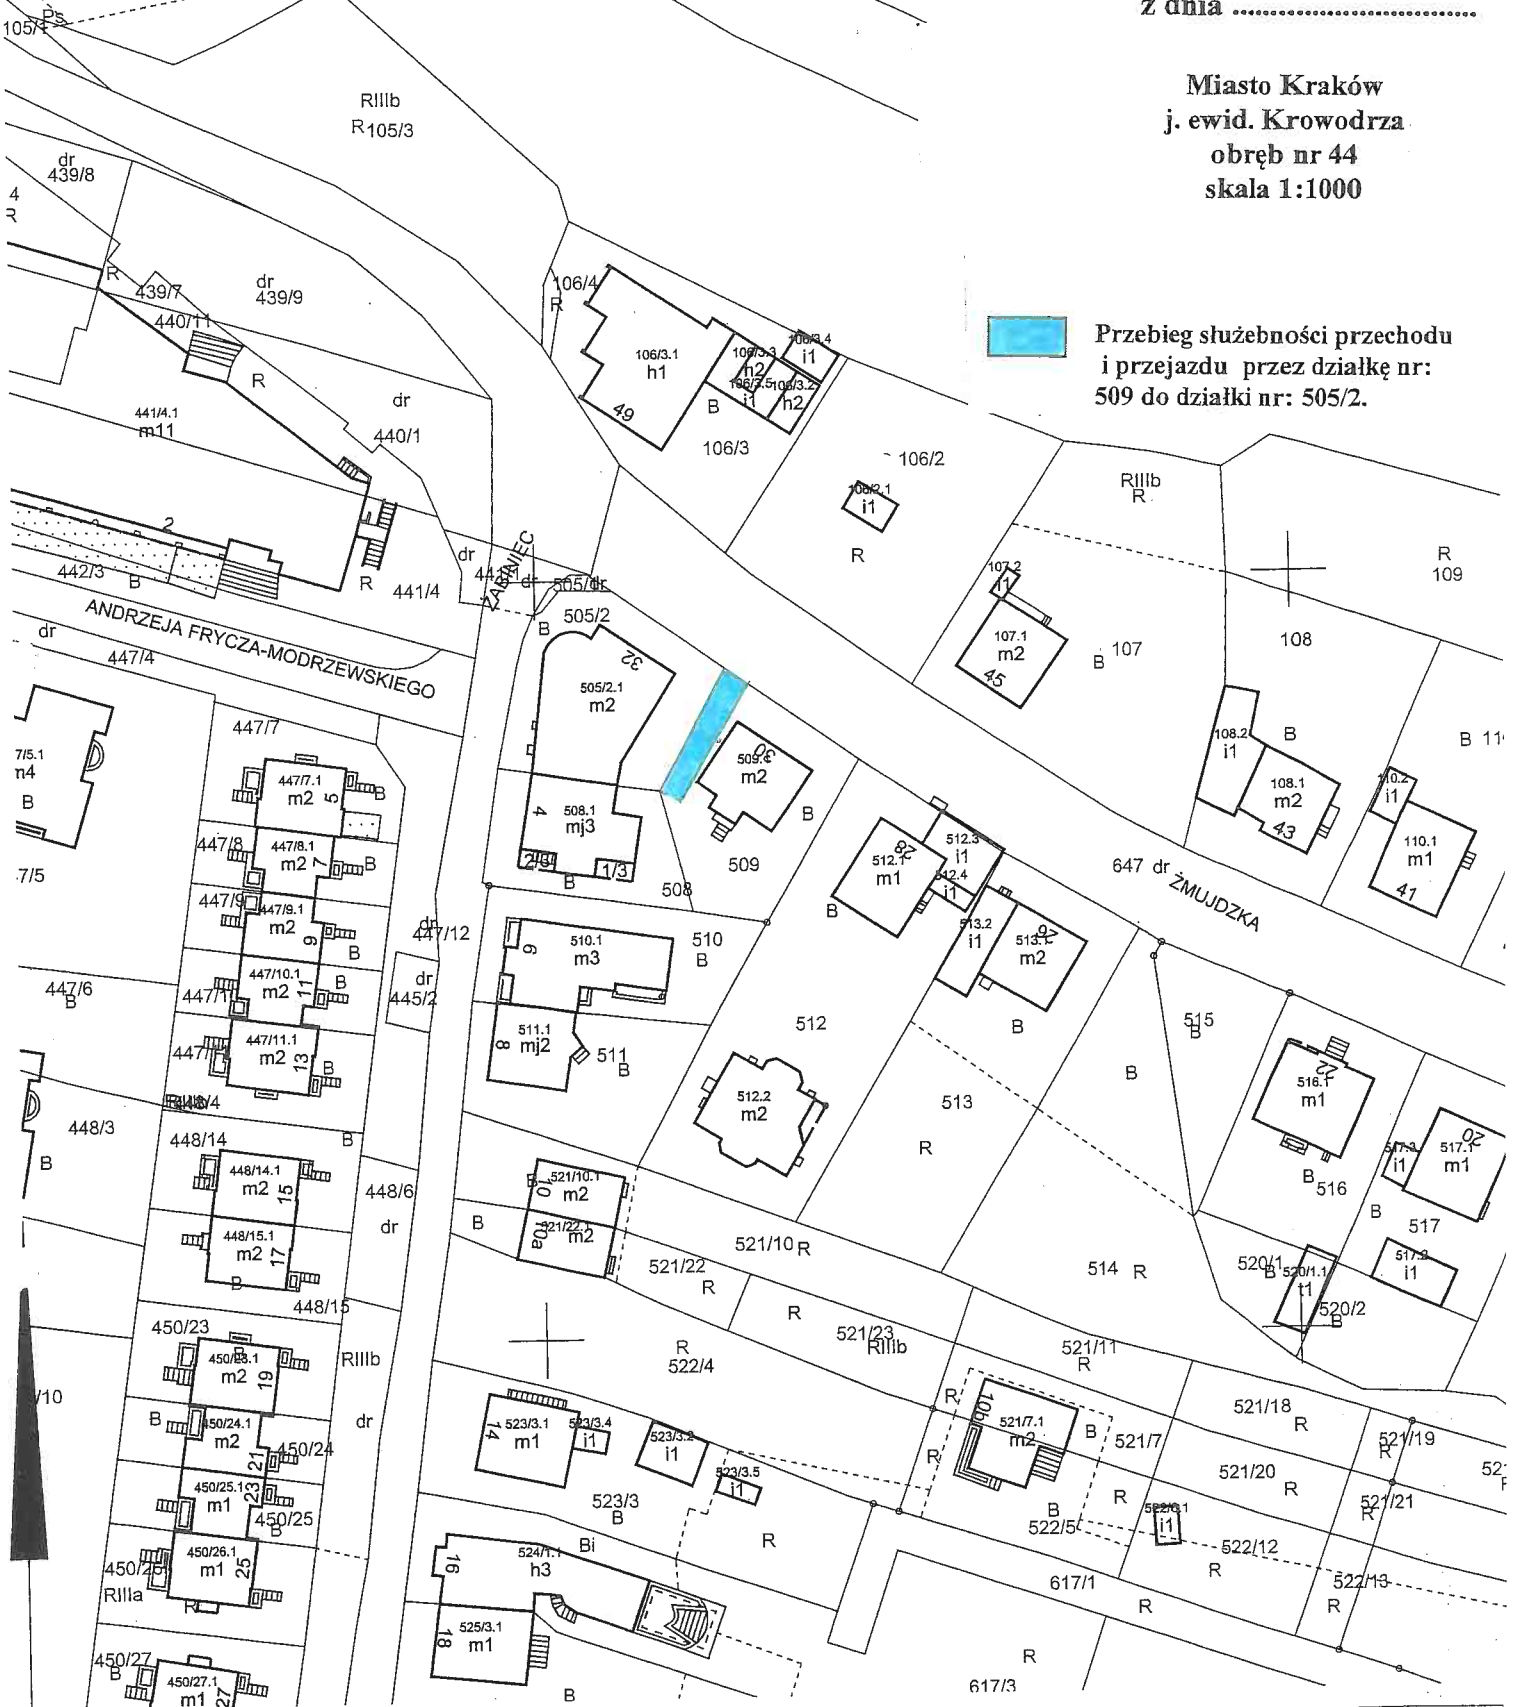

 Przebieg służebności przechodu i przejazdu przez działkę nr: 509 do działki nr: 505/2.

MAPA EWIDENCYJNA

województwo: małopolskie
powiat: M. Kraków
jedn. ewid.: Krowodrza
obręb: 0044
nr działki: 509
sekcja: 7.126.11.23.2, 7.126.11.23.4, 7.126.11.24.1, 7.126.11.24.3
arkusz mapy w KUL:
skala: 1:1000
układ współrzędnych: 2000
stan na dzień: 29-04-2019
wykonano przez: Bogdan Tuczyński

DYREKTOR WYDZIAŁU

Marta Wilkowicz

Bogdan Tuczyński

| | |
|--|--------------------------|
| Poświadcza się zgodność niniejszej kopii z treścią materiału państwowego zasobu geodezyjnego i kartograficznego. | |
| Organ prowadzący państwowy zasób geodezyjny i kartograficzny | PREZYDENT MIASTA KRAKOWA |
| Nazwa materiału zasobu | mapa ewidencyjna |
| Identyfikator ewidencyjny materiału zasobu | |
| Data wykonania kopii | 29-04-2019 |
| Imię, nazwisko i podpis osoby reprezentującej organ | <i>Bogdan Tuczyński</i> |