


Załącznik nr 1 do umowy dt. przetargu pisemnego nieograniczonego na  
dzierżawę nieruchomości oraz wyłonienie Operatora Parku Reduta

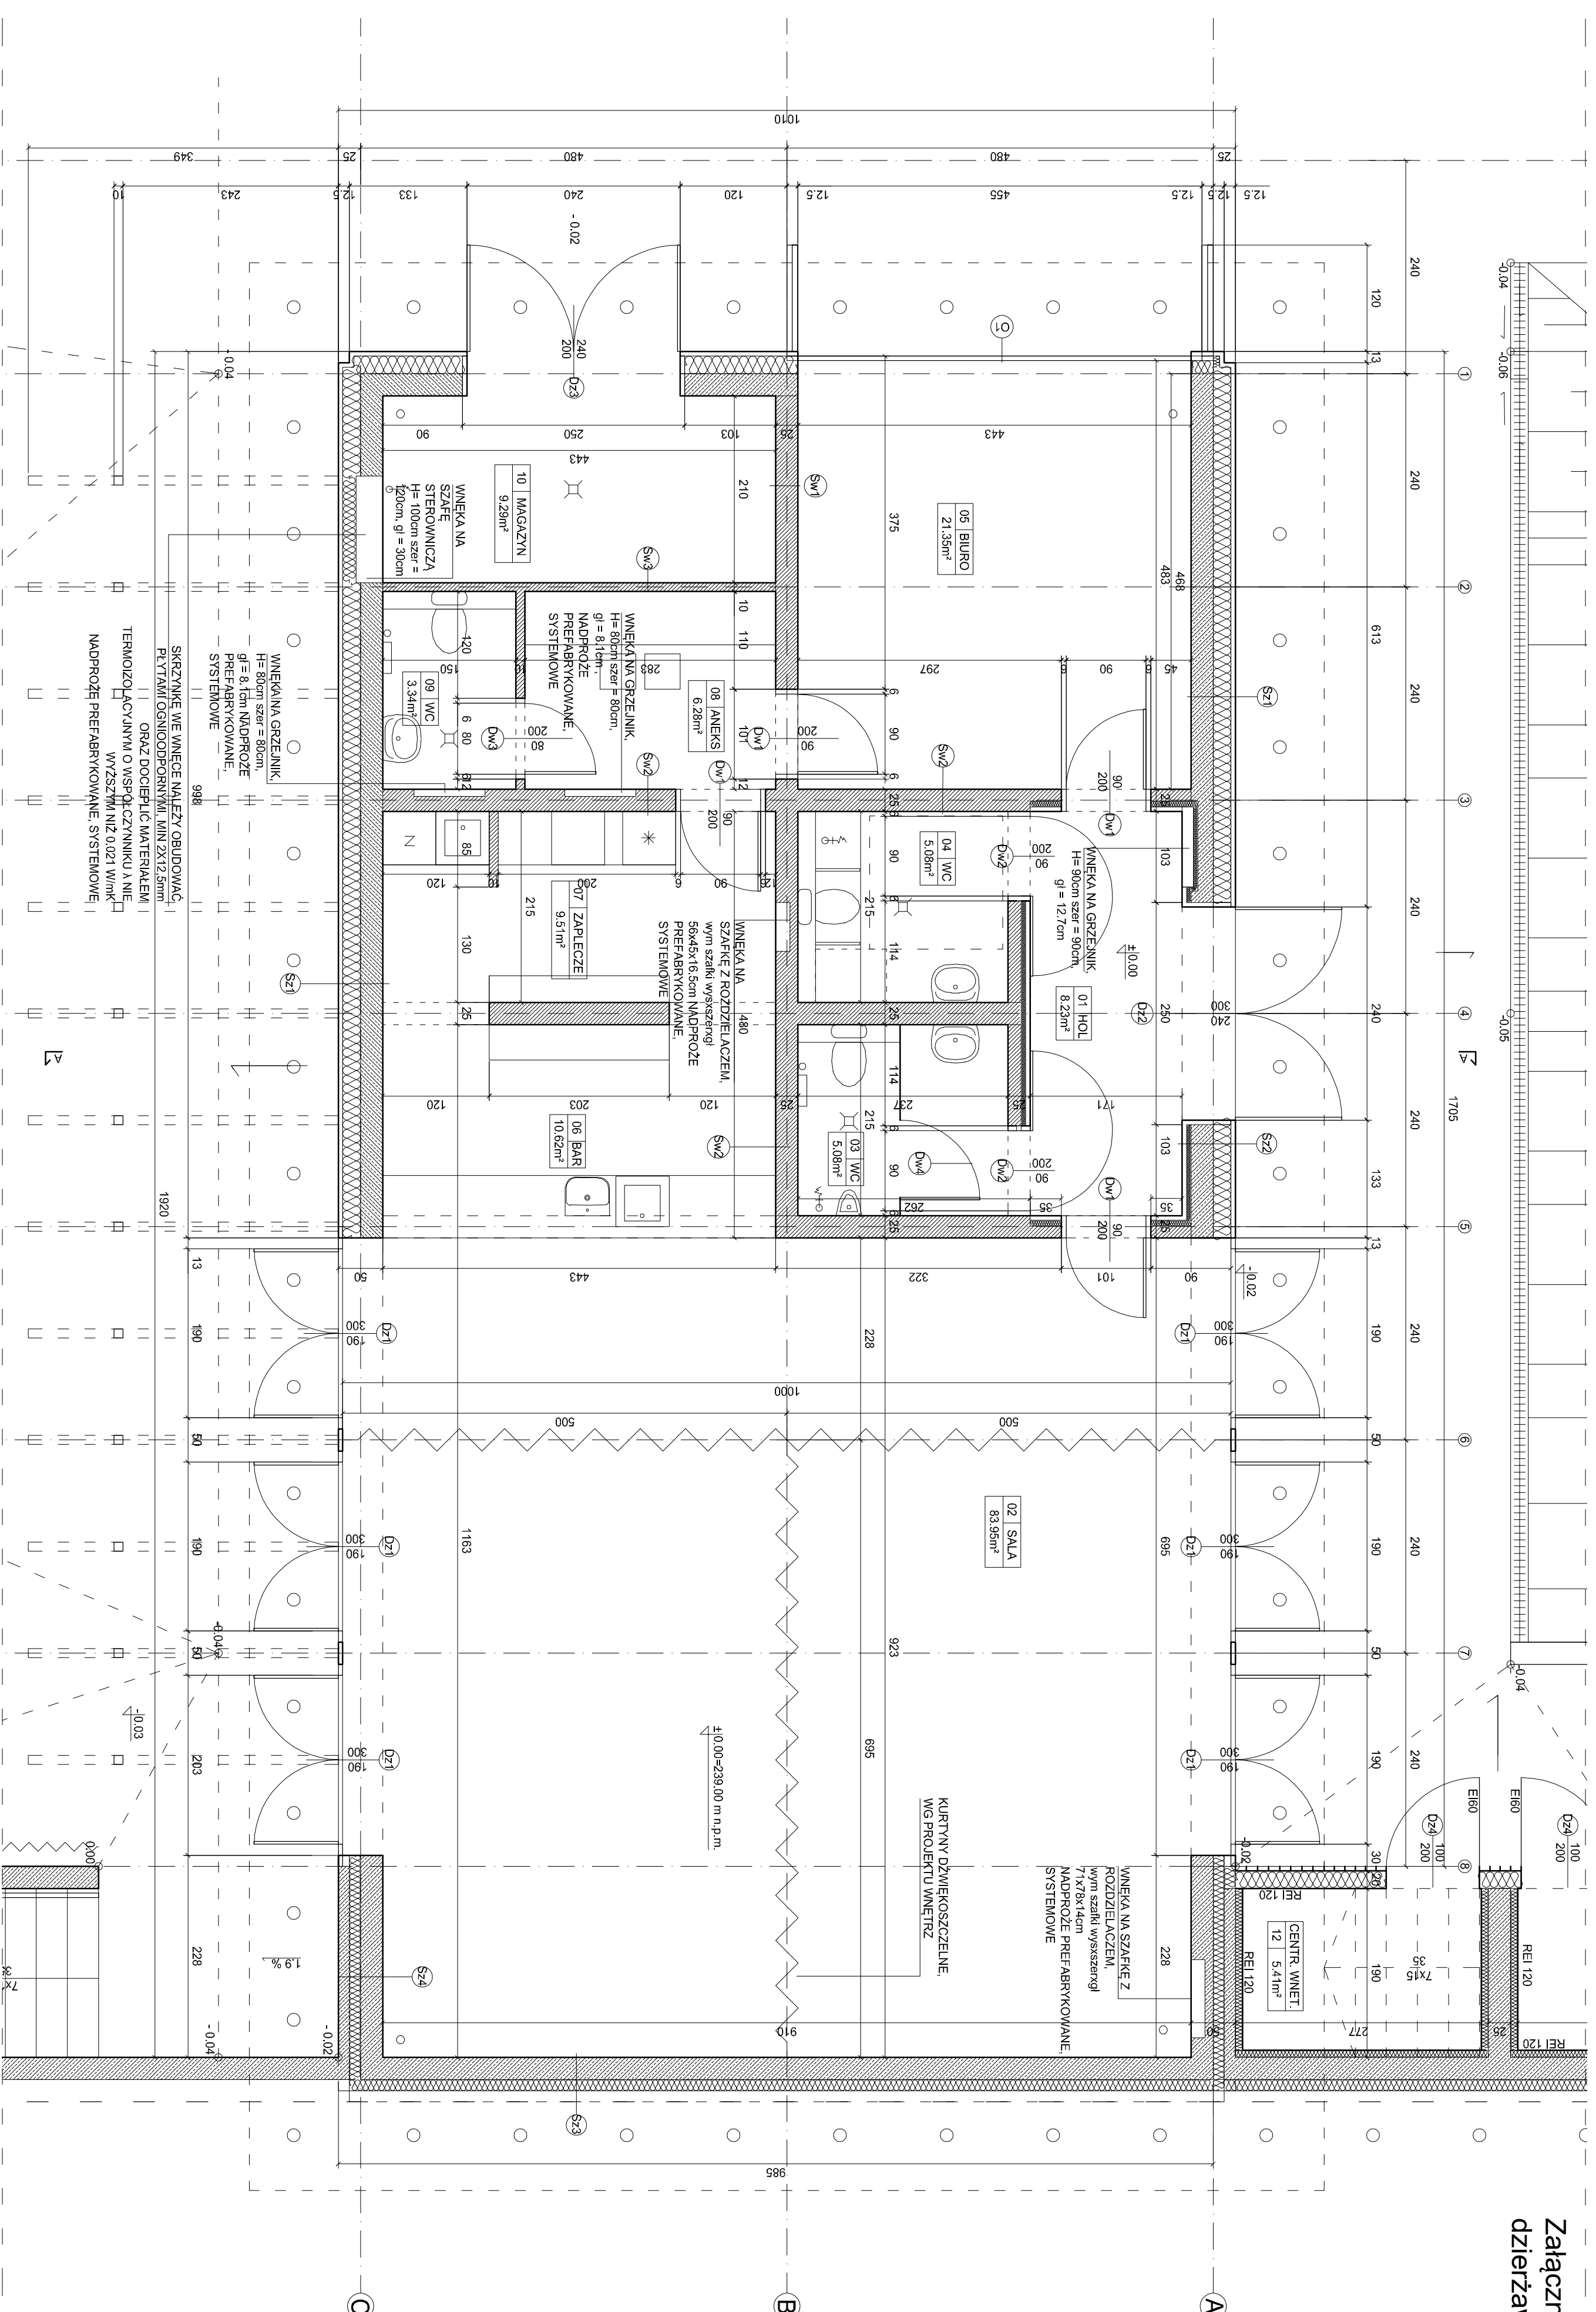

- UWAGA:
- 1) Wszelkie zmiany w trakcie prac budowlanych należy konsultować z projektantami w ramach nadzoru autorskiego.
  - 2) W razie niegodności przyjętych rozwiązań projektowych ze stronami wykonawcy, należy wezwać projektanta w ramach pełnienia nadzoru autorskiego.
  - 3) Wszelkie prace ziemne prowadzić z uwzględnieniem wytycznych i niezmierzalnych pomiarów.
  - 4) Przed zamontowaniem sprzętu oraz urządzeń, należy przedstawić projekty robót ziemnych oraz materiałów i urządzeń.
  - 5) Rysunki architektury kosztorysowej i rysunki branżowe kosztorysowej, należy przedstawić w formie kosztorysowej.
  - 6) Z uwagi na występujące sąsiedztwo istniejącej sieci przewodów, roboty budowlane należy prowadzić z szczególną ostrożnością pod nadzorem odpowiedzialnych specjalistów.
  - 7) Wszelkie wyroby budowlane, sprzęty i urządzenia muszą spełniać zapisy Ustawy o wyrobach budowlanych, szczególnie art. 101 art.5 ust.1 oraz posiadać certyfikaty i atesty wymagające z przepisów oderwanych.
  - 8) Beton, architektoniczne - elementy betonowe należy wykonywać w technologii betonu architektonicznego przy zachowaniu należytego reżimu wykończenia, protokół fakturowy oraz kolorystyczne należy przedstawić projektantom przed przystąpieniem do robót.
  - 9) Krawędzie murów oporowych należy wykonać z łazą 1:5cm.
  - 10) Należy sprawdzić zgodność projektu węgla pod grzejniki i szklanki stonowca przed zamontowaniem konkretnych urządzeń.
  - 11) Wszelkie elementy drewniane należy zabezpieczyć odpowiednimi środkami konserwacyjnymi, grzybobójczymi i odpornymi na promienie UV.
  - 12) Elementy konstrukcyjne zabezpieczyć zgodnie z wymaganiami technicznej betonu wodoodpornego w systemie "biała warstwa".

- SZ1 DESKI NA RUSZCIE 25cm  
SZCZELIWA WENTYLACYJNA 30cm  
IZOLACJA TERMICZNA 20cm  
SCIANA ŻELBETOWA 25cm  
TYNK CEMENTOWO WAPIENNY 1.5cm
- SZ2 DESKI NA RUSZCIE 25cm  
SZCZELIWA WENTYLACYJNA 30cm  
SCIANA ŻELBETOWA 20cm  
IZOLACJA TERMICZNA 40cm  
SZCZELIWA WENTYLACYJNA 30cm  
DESKI NA RUSZCIE 25cm
- SZ3 FOLIA KUBEŁKOWA  
STYRODUR 12.5cm  
IZOLACJA PRZEGIMWODNA PŁONOWA  
SCIANA ŻELBETOWA 25cm  
TYNK CEMENTOWO WAPIENNY 1.5cm
- SZ4 SCIANA ŻELBETOWA  
BETON ARCHITEKTONICZNY 25 cm  
IZOLACJA TERMICZNA 12.5 cm  
BETON ARCHITEKTONICZNY 12.5cm
- SW1 TYNK CEMENTOWO WAPIENNY 1.5cm  
PUSTAK CERAMICZNY 25cm  
TYNK CEMENTOWO WAPIENNY 1.5cm
- SW2 TYNK CEMENTOWO WAPIENNY 1.5cm  
PUSTAK CERAMICZNY 25cm  
PŁYTKI CERAMICZNE NA KLEJU 2cm
- SW3 TYNK CEMENTOWO WAPIENNY 1.5cm  
PUSTAK CERAMICZNY 8cm  
TYNK CEMENTOWO WAPIENNY 1.5cm

JEDNOSTKA PROJEKTOWA	AUTORSKA PRACOWNIA PROJEKTOWA „ERZY WÓDOWCZAK AUTORSKA PRACOWNIA PROJEKTOWA J.M.R.S. sp. z o.o.		
OBIEKT	PARK REDUTA		
KATEGORIA	V		
ADRES	DZ. NR. 59/3, 59/4 OBR. 21 ŚRODMIEŚCIE		
INWESTOR	ZARZĄD ZIELENI MIEJSKIEJ W KRAKOWIE UL. ZA TORAMI 22 30-542 KRAKÓW		
PROJEKTOWAŁ	mgr inż. arch. Jerzy Wódczak		
SPRAWDZIŁ	mgr inż. arch. Marek Sześciel mgr inż. arch. Ewa Wódczak		
WSPÓŁPRACA	mgr inż. arch. Barbara Badaszewska		
OPRACOWANIE	mgr inż. arch. Agnieszka Sanecka Projekt pawilonu wielofunkcyjnego		
BRANŻA	Architektura		
ADRES	STADIUM		
PROJEKTOWAŁ	mgr inż. arch. Jerzy Wódczak		
SPRAWDZIŁ	mgr inż. arch. Marek Sześciel		
WSPÓŁPRACA	mgr inż. arch. Ewa Wódczak		
ADRES	DATA		
PROJEKTOWAŁ	mgr inż. arch. Jerzy Wódczak		
SPRAWDZIŁ	mgr inż. arch. Marek Sześciel		
WSPÓŁPRACA	mgr inż. arch. Ewa Wódczak		
ADRES	DATA		
