


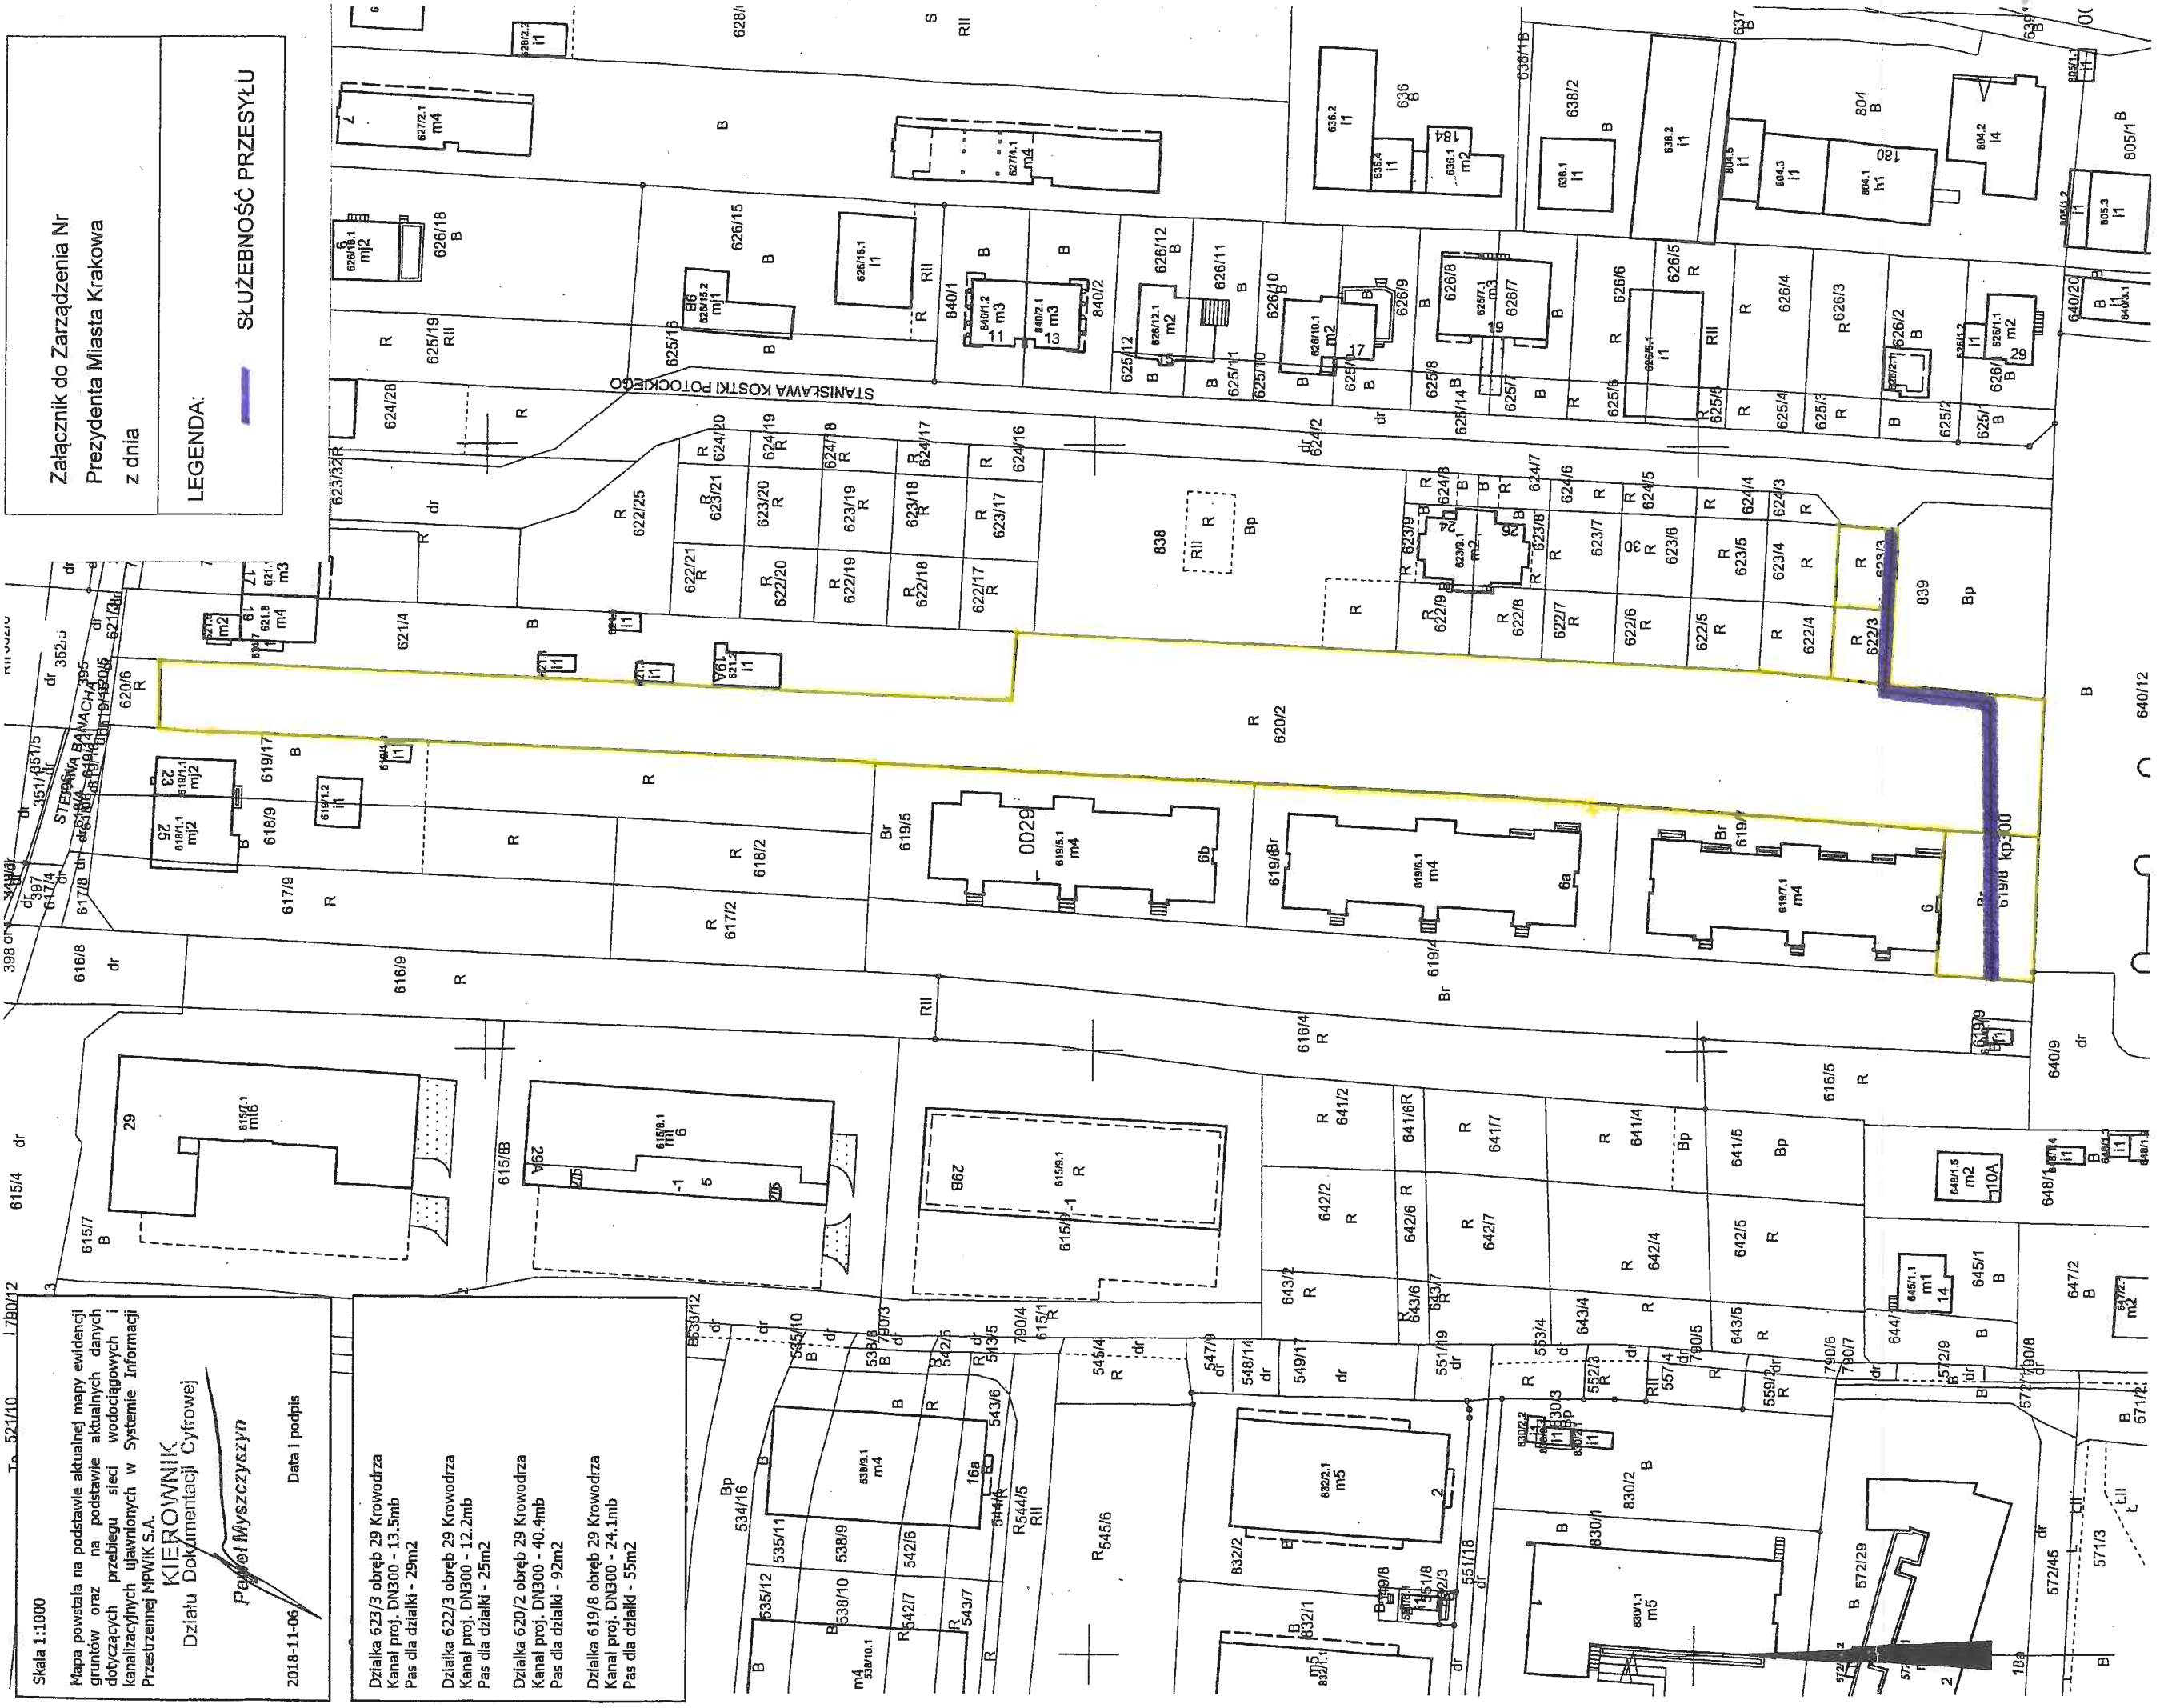

Skala 1:1000
Mapa powstała na podstawie aktualnej mapy ewidencyjnej gruntów oraz na podstawie aktualnych danych dotyczących przebiegu sieci wodociągowych i kanalizacyjnych ujawnionych w Systemie Informacji Przestrzennej MPWiK S.A.
KIEROWNIK
Działu Dokumentacji Cyfrowej
Paweł Myszczyński
Data i podpis
2018-11-06

Działka 623/3 obręb 29 Krowodrza
Kanal proj. DN300 - 13.5mb
Pas dla działki - 29m2
Działka 622/3 obręb 29 Krowodrza
Kanal proj. DN300 - 12.2mb
Pas dla działki - 25m2
Działka 620/2 obręb 29 Krowodrza
Kanal proj. DN300 - 40.4mb
Pas dla działki - 92m2
Działka 619/8 obręb 29 Krowodrza
Kanal proj. DN300 - 24.1mb
Pas dla działki - 55m2

Załącznik do Zarządzenia Nr
Prezydenta Miasta Krakowa
z dnia

LEGENDA:
— SŁUŻEBNOŚĆ PRZESYŁU

Poświadczą się zgodność niniejszej kopii z treścią materiału państwowego zasobu geodezyjnego i kartograficznego	
Organ prowadzący państwowy zasób geodezyjny i kartograficzny	PREZYDENT MIASTA KRAKOWA
Nazwa materiału zasobu	mapa ewidencyjna
Identyfikator ewidencyjny materiału zasobu	3482-313/2011
Data wykonania kopii	01-10-2018
Imię, nazwisko i podpis osoby reprezentującej organ	z up. PREZYDENTA MIASTA

MAPA EWIDENCYJNA
województwo: małopolskie
powiat: M.Kraków
jedn. ewid.: Krowodrza
obręb: 0029
nr działki: 623/3, 622/3, 620/2, 619/8, 619/4
sekcja: 7.126.11.14.3, 7.126.11.14.4, 7.126.11.19.1, 7.126.11.19.2
skala: 1:1000
układ współrzędnych: 2000
stan na dzień: 01-10-2018
wykonano przez: Iwona Gryziec
Niniejsza mapa ewidencyjna jest wydrukiem z bazy danych powołanego zasobu geodezyjnego i kartograficznego, która powstała na podstawie pomiaru i digitalizacji mapy ewidencyjnej, wykonanej w Wydziale Geodezji

Iwona Gryziec
Rd. 10.000
w Wydziale Geodezji