

Załącznik do Zarządzenia Nr
Prezydenta Miasta Krakowa
z dnia

LEGENDA:

SŁUŻEBNOŚĆ PRZESYŁU

2019-02-27 Data i podpis

PODINSPEKTOR

Z-ca DYREKTORA WYDZIAŁU

21 MAR. 2019


Paulina Kozłowska-Mareck

SPECJALISTA ds. technicznych
Anna Winiak

Działka 141/1 obręb 20 Podgórze
Woda proj. DN100 - 13.2mb
Woda proj. DN200 - 298.3mb
Woda proj. DN80 - 2.1mb
przyłącza:
Woda proj. DN32 - 52.6mb
Woda proj. DN40 - 13.8mb
Woda proj. DN50 - 46.4mb
Woda proj. DN80 - 2.4mb(zdroj)
Pas dla działki - 963m²

Działka 141/3 obręb 20 Podgórze
Woda proj. DN200 - 23.8mb
Woda proj. DN80 - 1.3mb
Pas dla działki - 54m²

Skala 1:1000
Mapa powstała na podstawie aktualnej mapy ewidencyjnej gruntów oraz na podstawie aktualnych danych dotyczących przebiegu sieci wodociągowych i kanalizacyjnych ujawnionych w Systemie Informacji Przestrzennej MPiMK S.A.

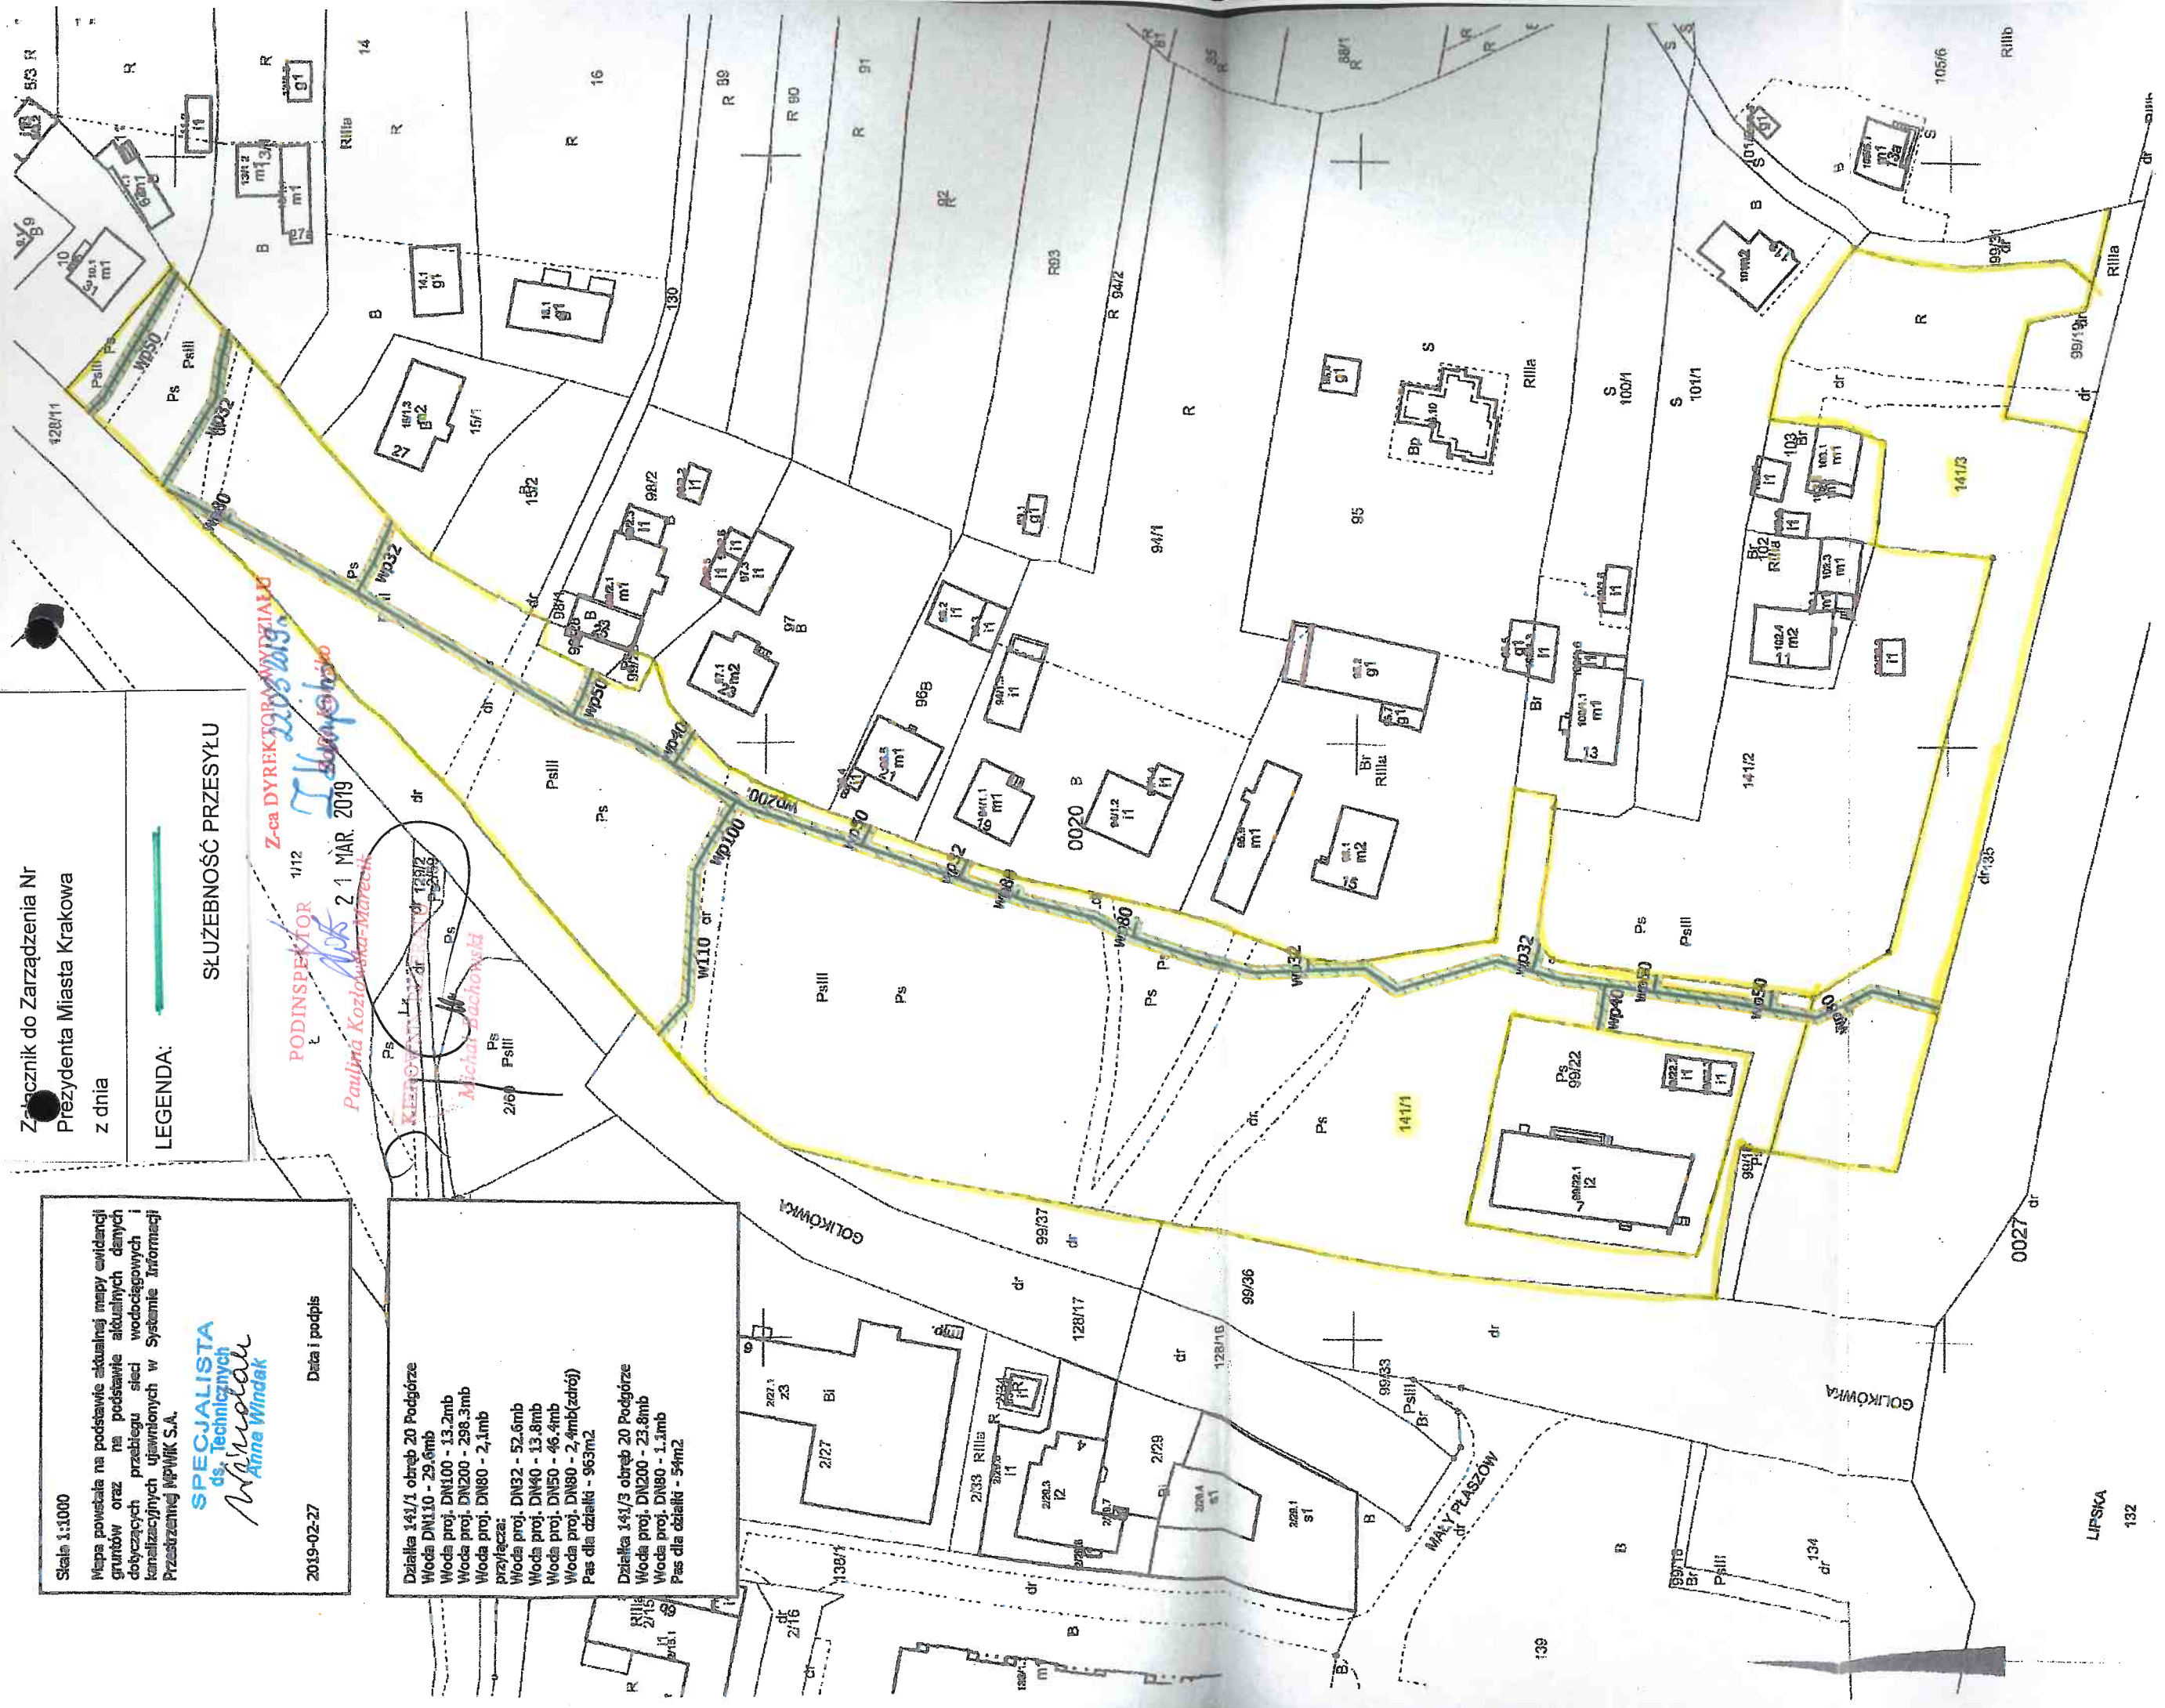

MAPA EWIDENCYJNA

województwo: małopolskie
powiat: M. Kraków
jedr. ewid.: Podgórze
obręb: 0020
nr działki: 141/1
sekcja: 7.125.12.21.1, 7.125.12.21.2, 7.125.12.21.3, 7.125.12.21.4
arkusz mapy w KUL:
skala: 1:1000
układ współrzędnych: 2000
stan na dzień: 06-09-2018
wykonano przez: Ivona Gryziec

Podziałka sily z podziałem na większą część z funkcją mieszkaniową podziałowego zasobu mieszkaniowego i komercyjnego	PREZYDENT MIASTA KRAKOWA
Opis prowadzący pobudowę zasobu mieszkaniowego i komercyjnego	mapa ewidencyjna
Nazwa numeru zasobu	3547-350/2010
Identyfikator wieloletniej realizacji	06-09-2018 MIASTO
Data wykonania mapy	15.2.15
Imię, nazwisko i podpis osoby reprezentującej mapę	Katarzyna Zulk

PREZYDENT MIASTA KRAKOWA
GD-10.6642.....2018

Mapa powstała na podstawie aktualnej mapy ewidencyjnej gruntów oraz na podstawie aktualnych danych dotyczących przebiegu sieci wodociągowych i kanalizacyjnych ujawnionych w Systemie Informacji Przestrzennej MPiMK S.A.