
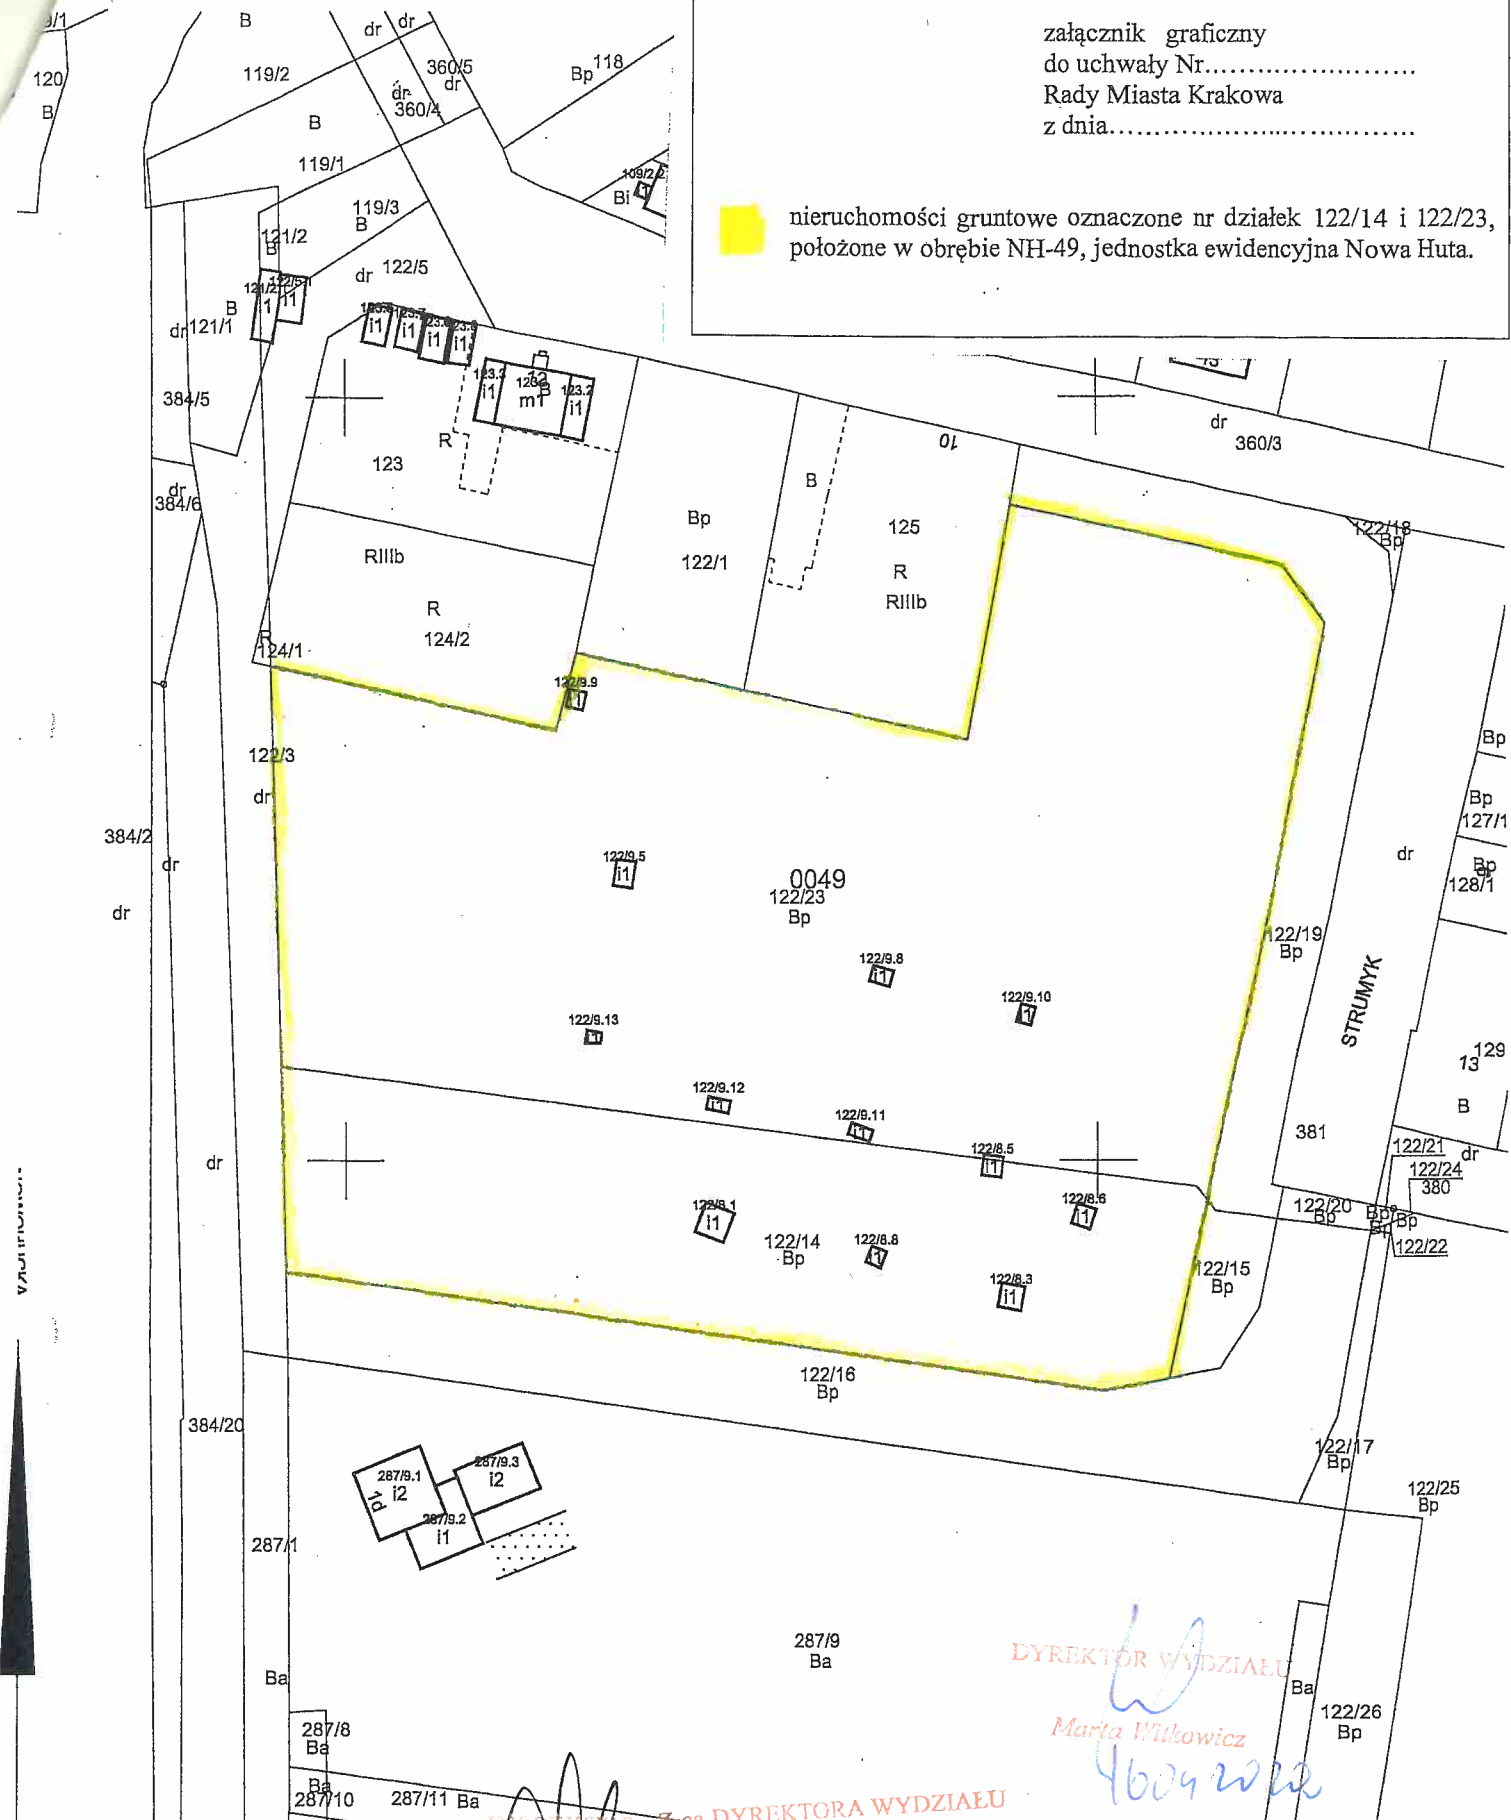


załącznik graficzny
do uchwały Nr.....
Rady Miasta Krakowa
z dnia.....

 nieruchomości gruntowe oznaczone nr działek 122/14 i 122/23,
położone w obrębie NH-49, jednostka ewidencyjna Nowa Huta.



DYREKTOR WYDZIAŁU
Marta Wilkowiec
4609 2020

INSPEKTOR Z-ca DYREKTORA WYDZIAŁU
Lucyna Mielniczyk

MAPA EWIDENCYJNA

województwo: małopolskie
powiat: M. Kraków
jedn. ewid.: Nowa Huta
obręb: 0049
nr działki: 122/14, 122/23, 122/20, 122/16
sekcja: 7.125.12.01.3, 7.125.12.01.4, 7.125.12.06.1, 7.125.12.06.2
arkusz mapy w KUL:
skala: 1:1000
układ współrzędnych: 2000
stan na dzień: 29-11-2019
wykonano przez: Katarzyną Potyrała

31 MAR 2020
PREZYDENT MIASTA KRAKOWA
GD-10.6642.....23485.....2019

Poświadcza się zgodność niniejszej kopii z treścią materiału państwowego zasobu geodezyjnego i kartograficznego	
Organ prowadzący państwowy zasób geodezyjny i kartograficzny	PREZYDENT MIASTA KRAKOWA
Nazwa materiału zasobu	mapa ewidencyjna
Identyfikator ewidencyjny materiału zasobu	3483-6/2011 z up. PREZYDENTA MIASTA
Data wykonania kopii	29-11-2019
Imię, nazwisko i podpis osoby reprezentującej organ	<i>Katarzyna Potyrała</i> Inspektor w Wydział Geodezji