

Załącznik graficzny do Zarządzenia Nr
Prezydenta Miasta Krakowa
z dnia

Skala 1:1000

Mapa powstała na podstawie aktualnej mapy ewidencji
gruntów oraz na podstawie aktualnych danych
dotyczących przebiegu sieci wodociagowych i
kanalizacyjnych ujawnionych w Systemie Informacji
Przestrzennej MPWIK S.A.

KIEROWNIK
Biuro Dokumentacji Cyfrowej

Paweł Myszczyżyn

2018-09-10

Data i podpis


Legenda:



pas służebności przesyłu

Działka 740/2 obręb 10 Nowa Huta
Kanał DN300 - 29.3mb
Woda DN150 - 29.8mb
Woda DN600 - 30.7mb
Pas dla działki - 159m2

Z-ca DYREKTORA M. O. Dr.
14.04.2018
I. Kuryśko
E. Kurysko

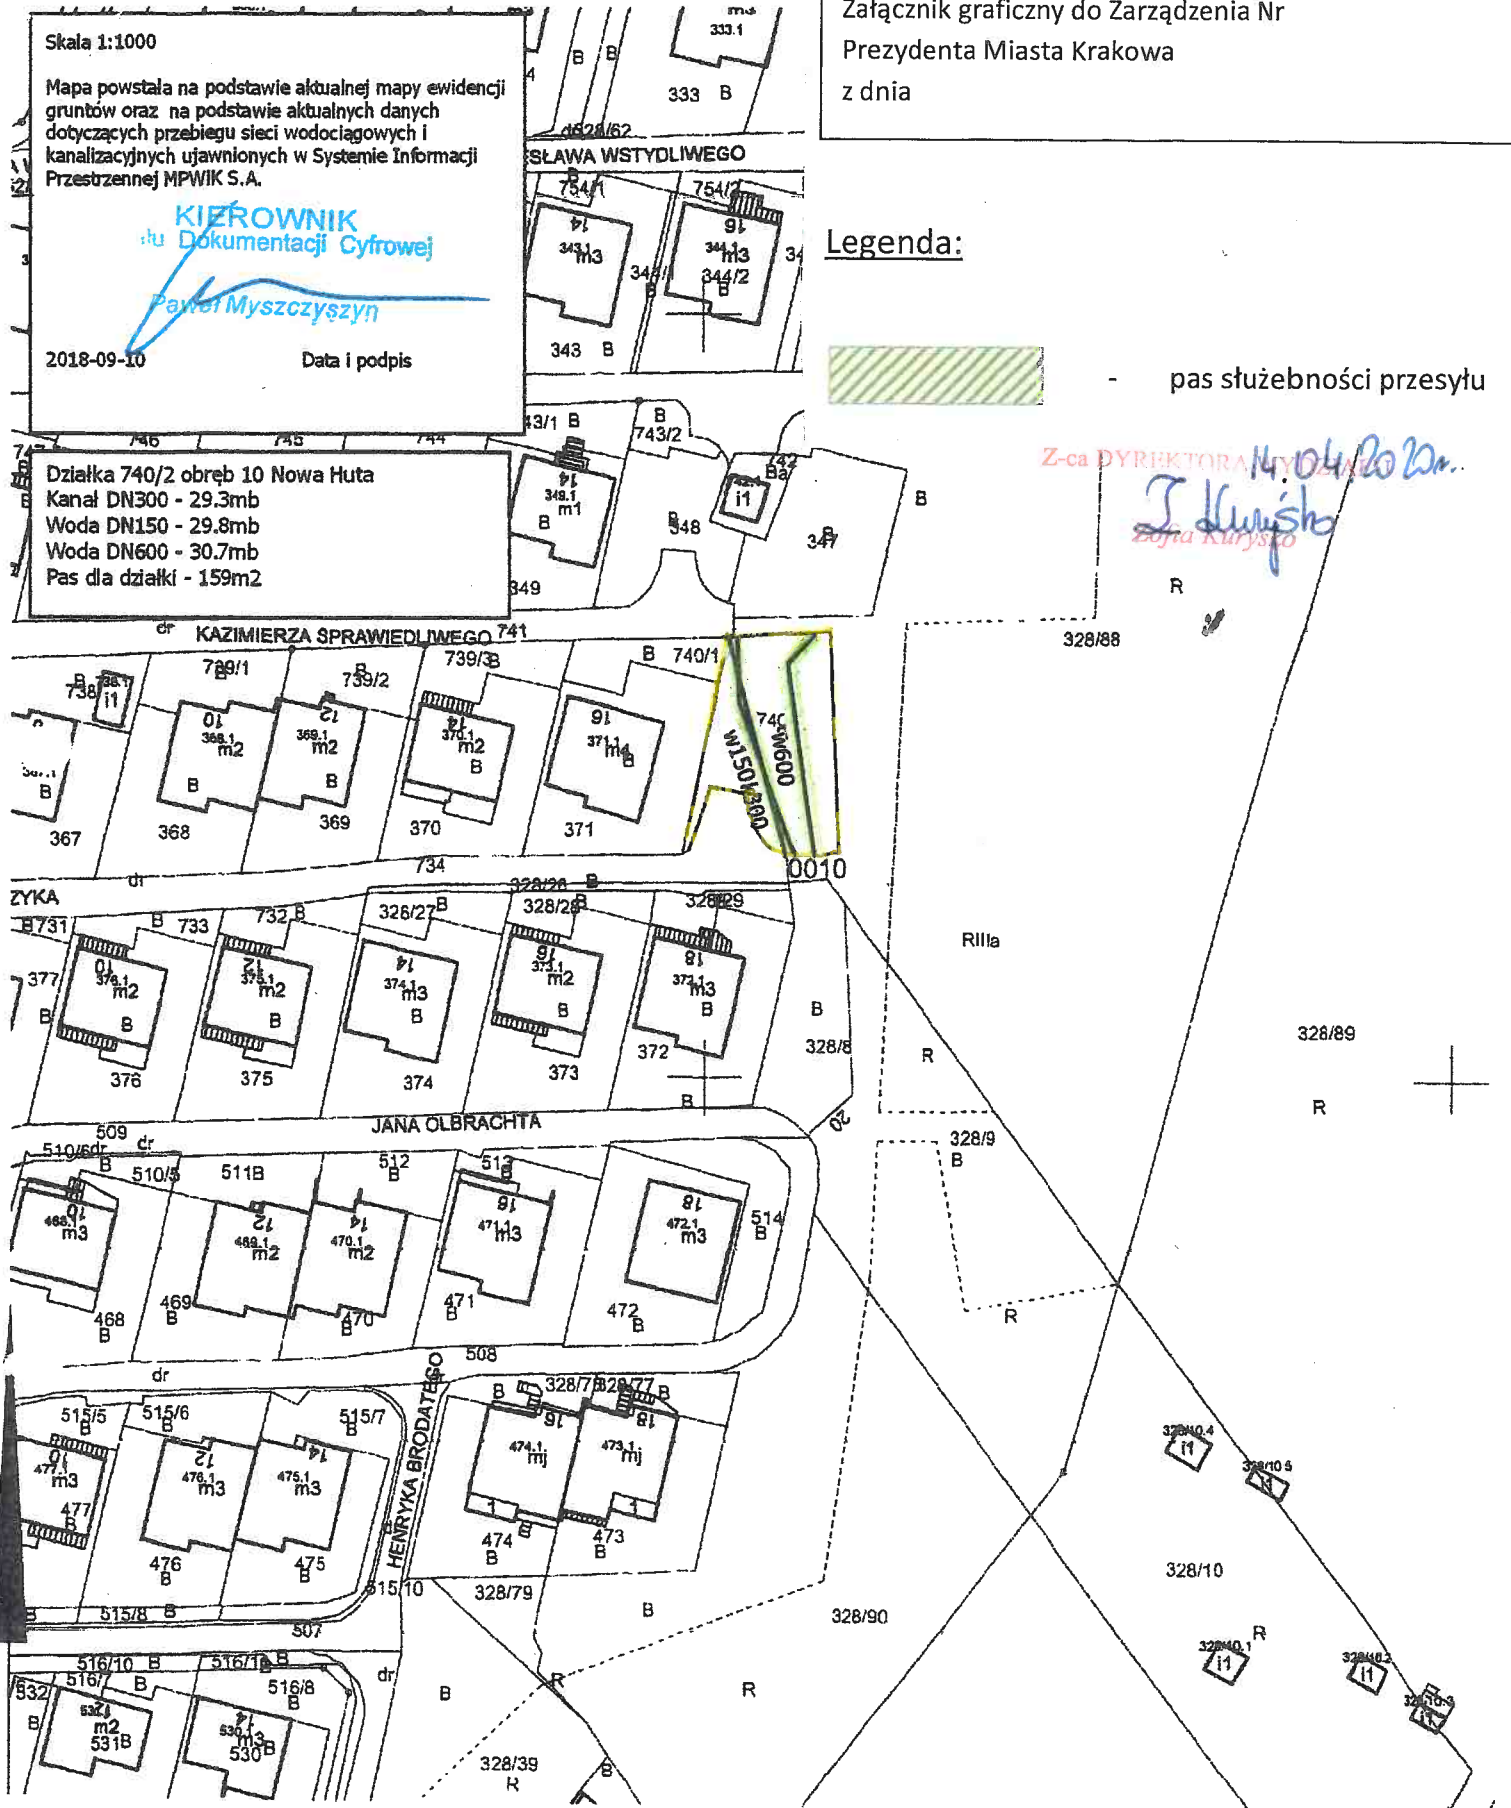

MAPA EWIDENCYJNA

województwo: małopolskie
powiat: M. Kraków
jedn. ewid.: Nowa Huta
obręb: 0010
nr działki: 740/2
sekcja: 7.126.12.18.3.7.126.12.16.4
arkusz mapy w KUL
skala: 1:1000
układ współrzędnych: 2000
stan na dzień: 04-09-2018
wykonano przez: Wojciech Wiecha

PREZYDENT MIASTA KRAKOWA

GD 10 6642 16815 2017

Poswiadcza się zgodność niniejszej kopii z treścią materiału
państwowego zasobu geodezyjnego i kartograficznego

Organ prowadzący państwowy zasób geodezyjny i kartograficzny	PREZYDENT MIASTA KRAKOWA
Nazwa materiału zasobu	mapa ewidencyjna
Identyfikator ewidencyjny materiału zasobu	3546-356/2011
Data wykonania mapy	04-09-2018
imię i nazwisko i podpis osoby reprezentującej organ	<i>[Signature]</i>