


**ZAŁĄCZNIK GRAFICZNY  
DO ZARZĄDZENIA NR  
PREZYDENTA MIASTA KRAKOWA  
Z DNIA**


**Miasto Kraków  
Jedn. ewid. Nowa Huta  
Obręb nr 43  
1:1000**

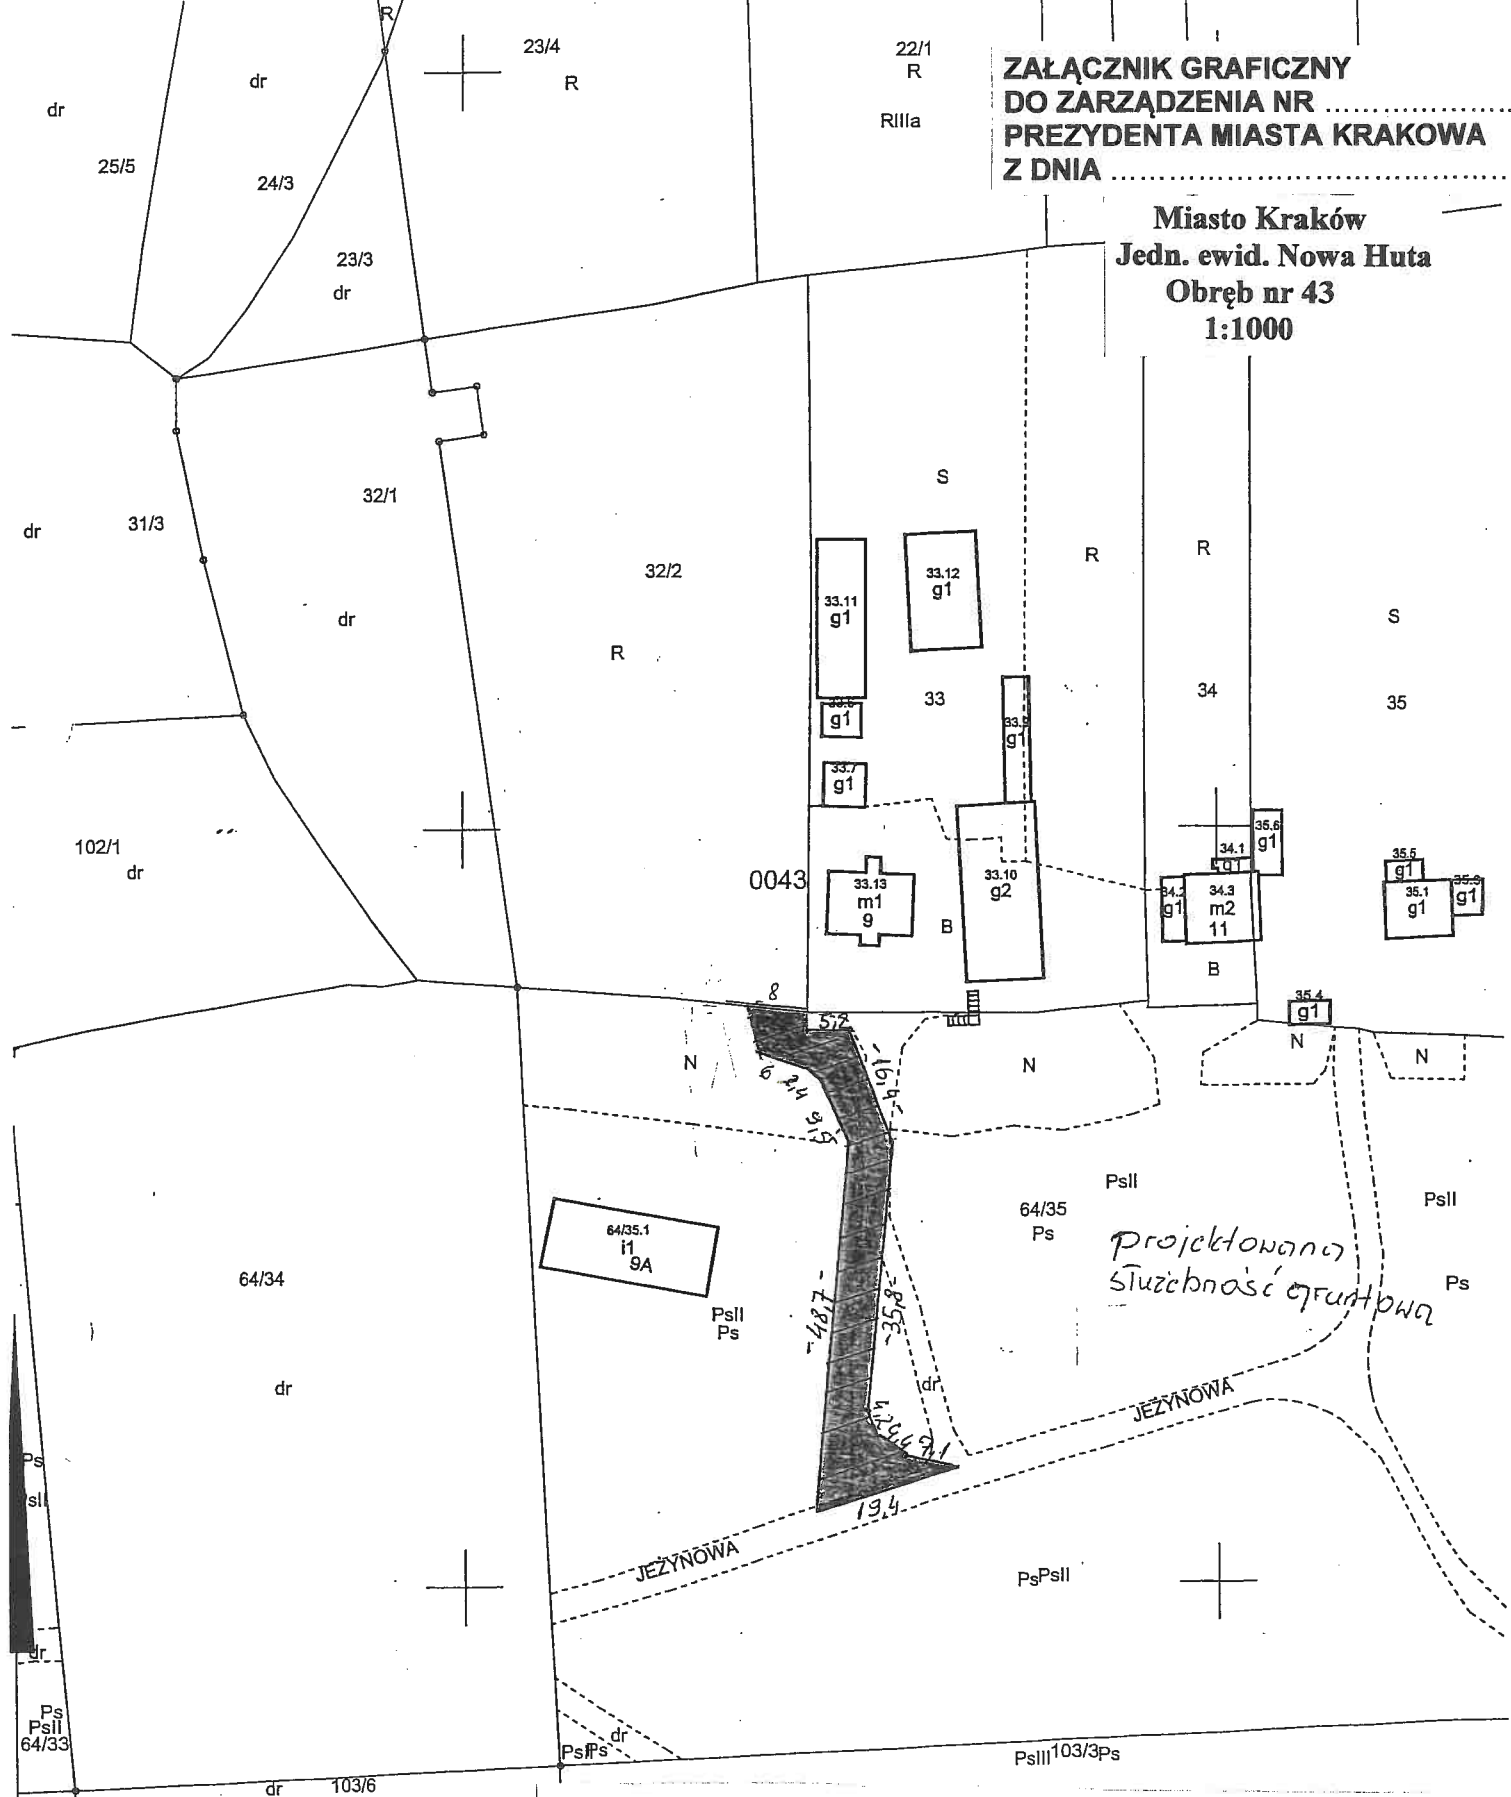

**MAPA EWIDENCYJNA**

województwo: małopolskie  
powiat: M.Kraków  
jedn. ewid.: Nowa Huta  
obręb: 0043  
nr działki: 32/2  
sekcja: 7.125.12.14.2, 7.125.12.14.4  
arkusz mapy w KUL:  
skala: 1:1000  
układ współrzędnych: 2000  
stan na dzień: 20-12-2019  
wykonano przez: Wojciech Wiecha

**Legenda:**

 - Przebieg drogi służebnej o pow. 0,0444 ha, po działce nr 64/35, do działki nr 32/2.

DYREKTOR WZDZIAŁU  
*Maria Włodarczyk*

Niniejsza mapa ewidencyjna jest wydrukiem z bazy danych powiatowego zasobu geodezyjnego i kartograficznego, która powstała na podstawie pomiaru bezpośredniego oraz digitalizacji mapy ewidencyjnej.