


**ZAŁĄCZNIK GRAFICZNY
DO ZARZĄDZENIA NR
PREZYDENTA MIASTA KRAKOWA
Z DNIA**

**Miasto Kraków
Jedn. ewid. Nowa Huta
Obręb nr 2
1:1000**

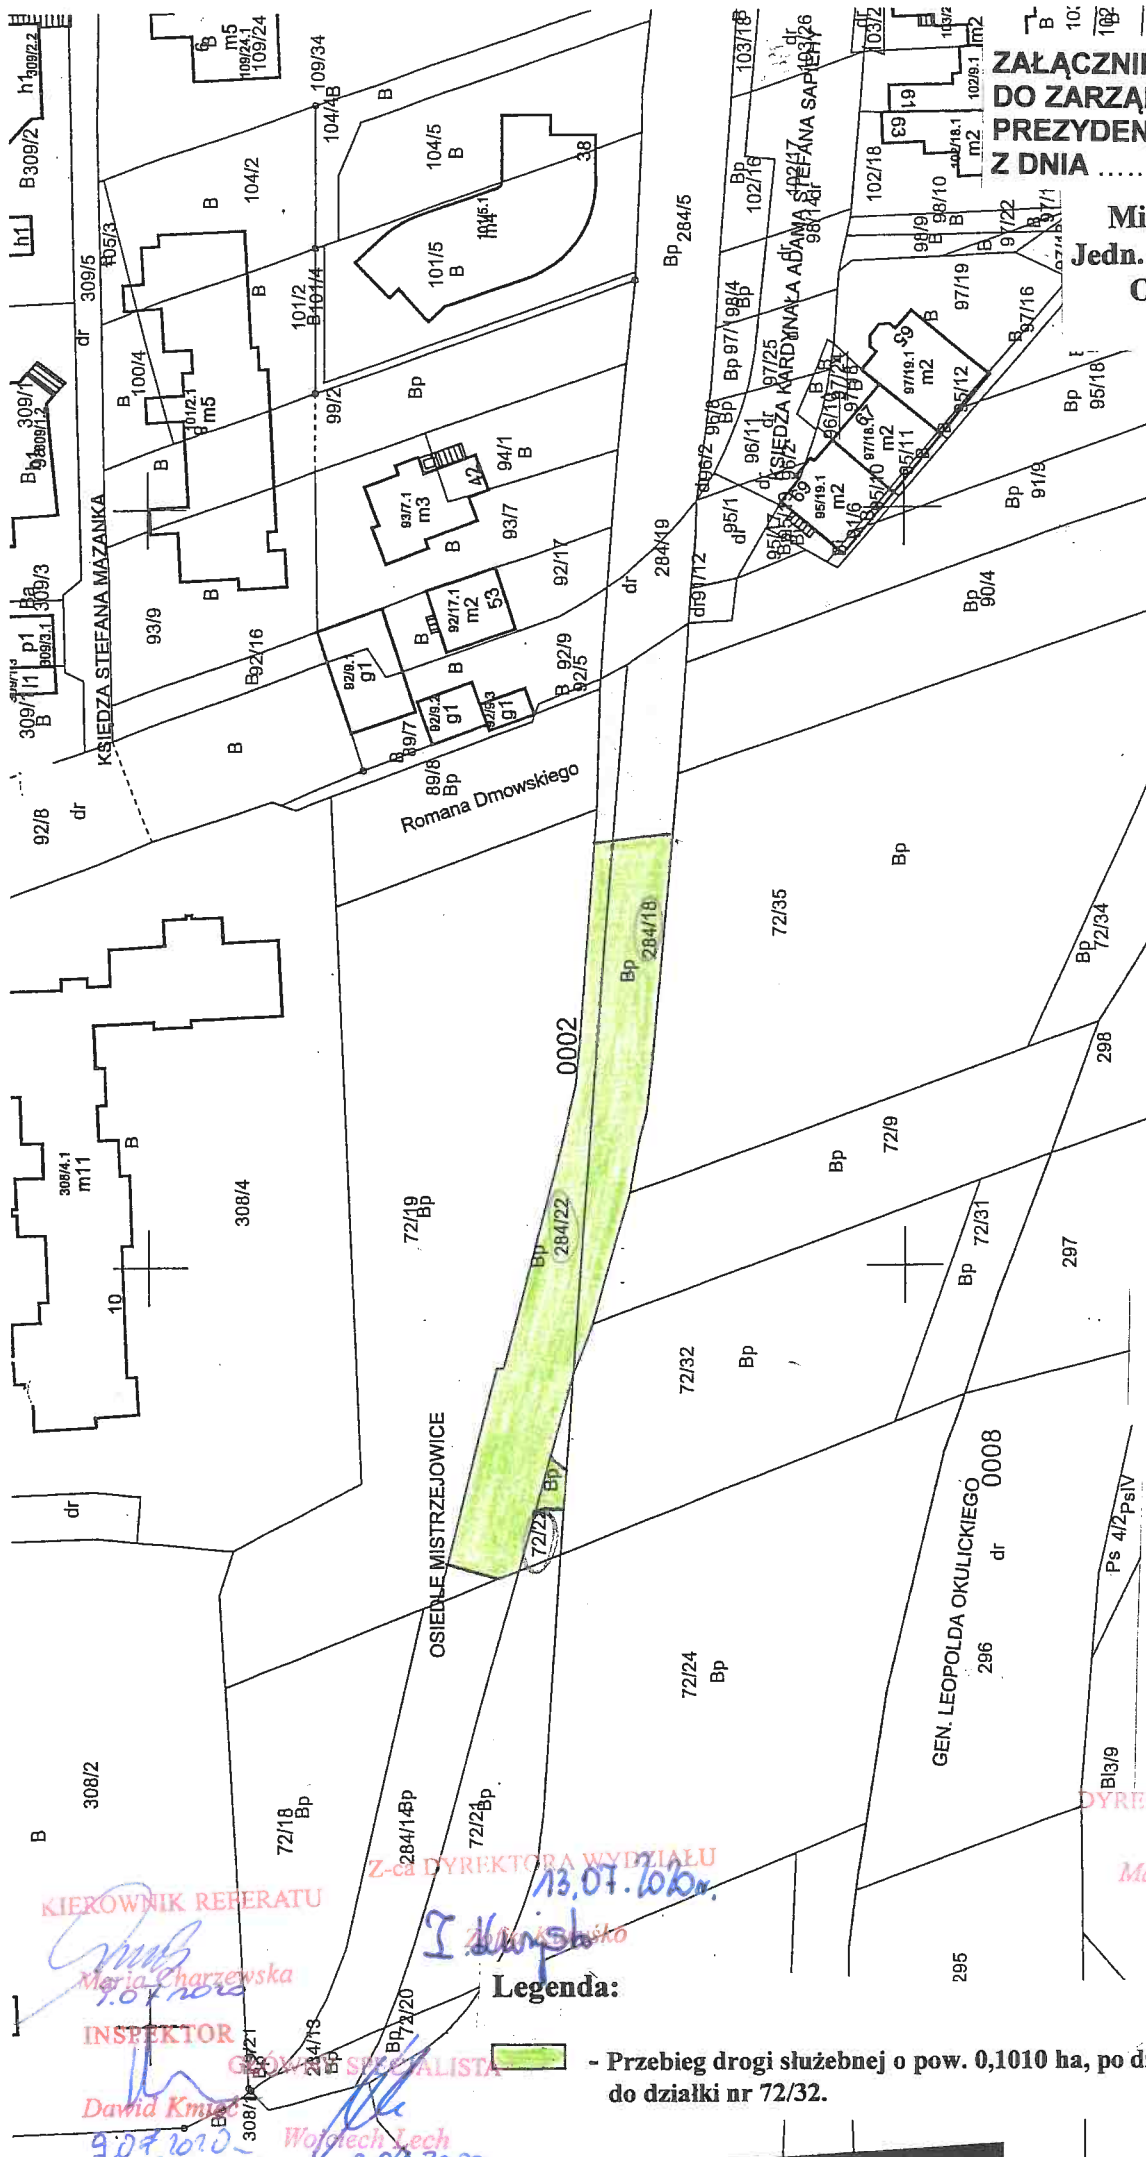

Poświadcza się zgodność niniejszej kopii z treścią materiału państwowego zasobu geodezyjnego i kartograficznego	
Organ prowadzący państwowy zasob geodezyjny i kartograficzny	PREZYDENT MIASTA KRAKOWA
Nazwa materiału zasobu	mapa ewidencyjna
Identyfikator ewidencyjny materiału zasobu	3483-6/2011
Data wykonania kopii	02-04-2019
Imię, nazwisko i podpis osoby reprezentującej organ	

KIEROWNIK REFERATU
Maria Charczewska
INSPEKTOR
David Kmiec
GŁÓWNY SPECJALISTA
Wojciech Lech

Z-ca DYREKTORA WYDZIAŁU
13.07.2020
I. Knapko

DYREKTOR WYDZIAŁU
Marta Witkiewicz
14.07.2020

Legenda:



- Przebieg drogi służebnej o pow. 0,1010 ha, po działkach nr 284/18, 284/22, 72/22, do działki nr 72/32.