


*Maria Wilkowiec*  
DYREKTOR WYDZIAŁU

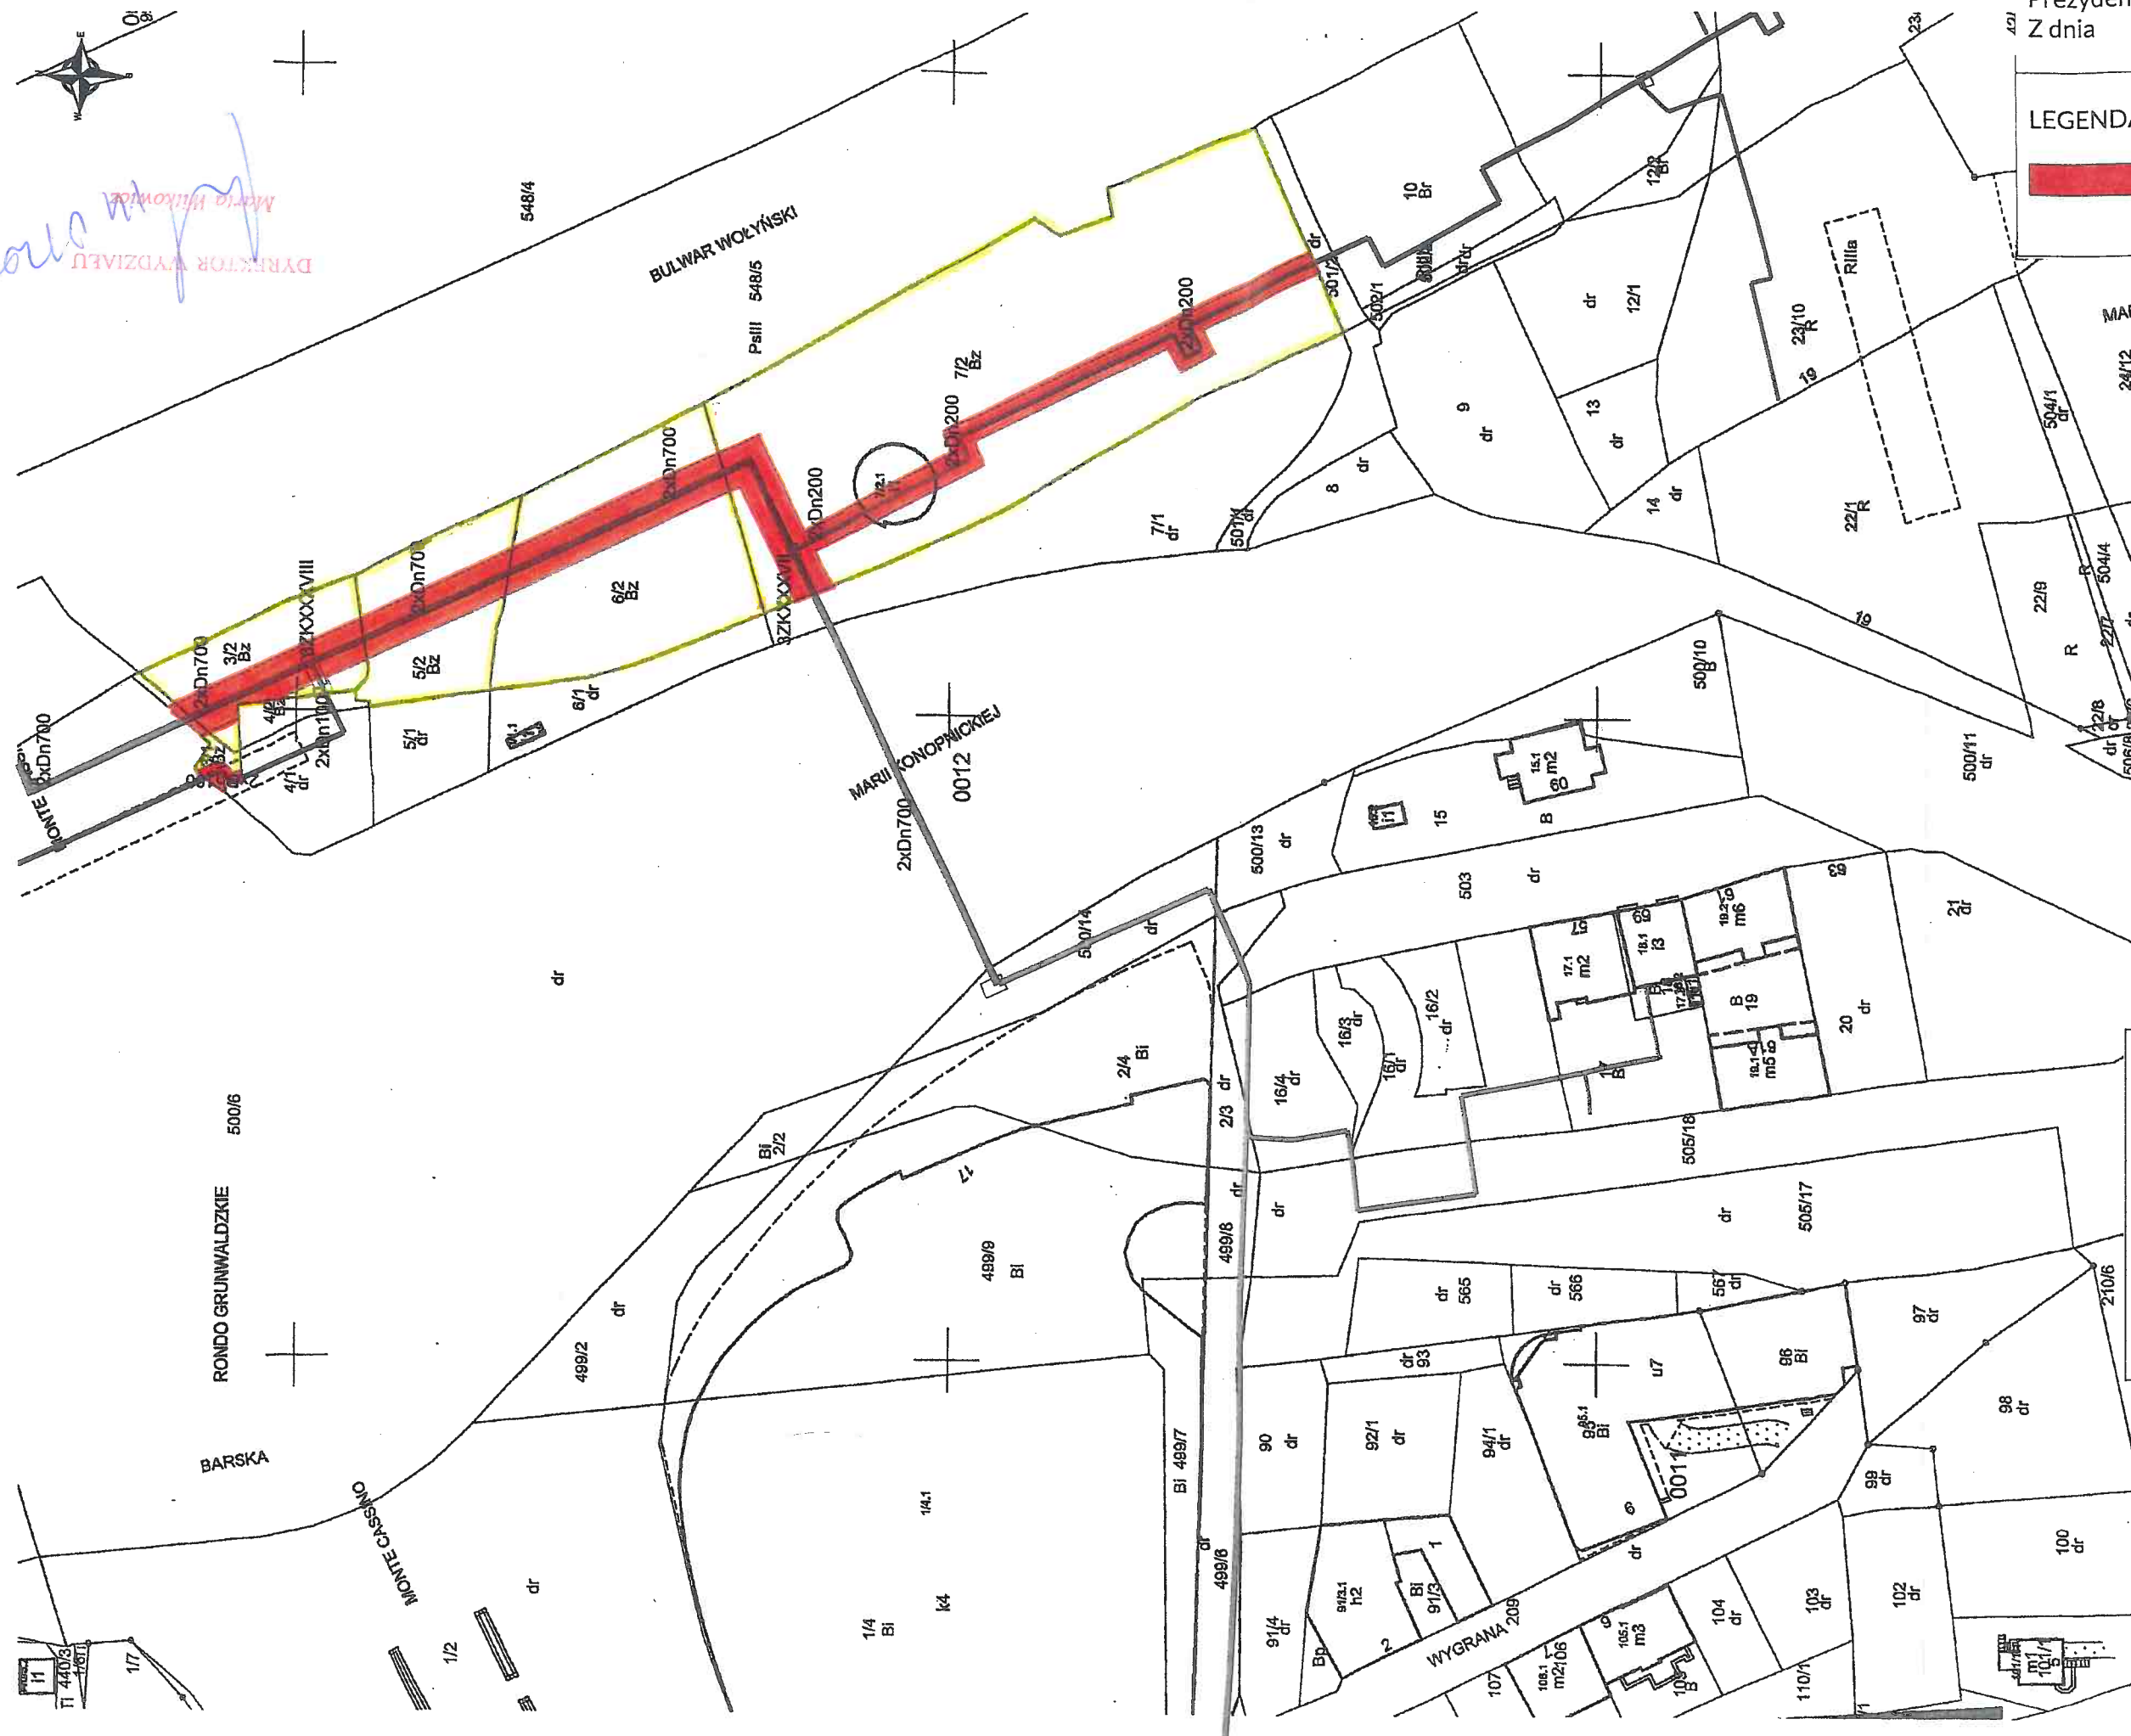

LEGENDA:

- SŁUŻEBNOŚĆ PRZESYŁU

Poświadczam się zgodność niniejszej kopii z treścią materiału państwowego zasobu geodezyjnego i kartograficznego	
Organ prowadzący państwowy zasób geodezyjny i kartograficzny	PREZYDENT MIASTA KRAKOWA
Nazwa materiału zasobu	mapa ewidencyjna
Identyfikator ewidencyjny materiału zasobu	3546-356/2011
Data wykonania kopii	2018-01-23
Imię, nazwisko i podpis osoby reprezentującej organ	<i>[Signature]</i>

Legenda	
<span style="display: inline-block; width: 20px; height: 10px; border: 1px solid black;"></span>	pas eksploatacyjny
<span style="display: inline-block; width: 20px; height: 10px; border-bottom: 2px solid black;"></span>	sieć ciepła preizolowana
<span style="display: inline-block; width: 20px; height: 10px; border-bottom: 3px solid black;"></span>	sieć ciepła tradycyjna
<span style="display: inline-block; width: 20px; height: 10px; border-bottom: 4px solid black;"></span>	sieć ciepła projektowana

MAPA EWIDENCYJNA

województwo: małopolskie  
powiat: M. Kraków  
tadn. ewid.: Podgórze  
cbręb: 12  
nr działki: 7/2  
sekcja: 7.125.11.18.3  
arkusz mapy w KUL:  
skala: 1:1000  
układ współrzędnych: 2000  
sien na dzień: 03-01-2018  
wykonano przez: Sylwia Socha

PREZYDENT MIASTA KRAKOWA

GD-10.6642.....12.3.....2018

Wpiszono mapę ewidencyjną do bazy danych państwowego zasobu geodezyjnego i kartograficznego, która powstała na podstawie pomiaru bezpośredniego oraz digitalizacji mapy ewidencyjnej.

DZIAŁ TEF  
EKONOMICZNY  
mgr T