


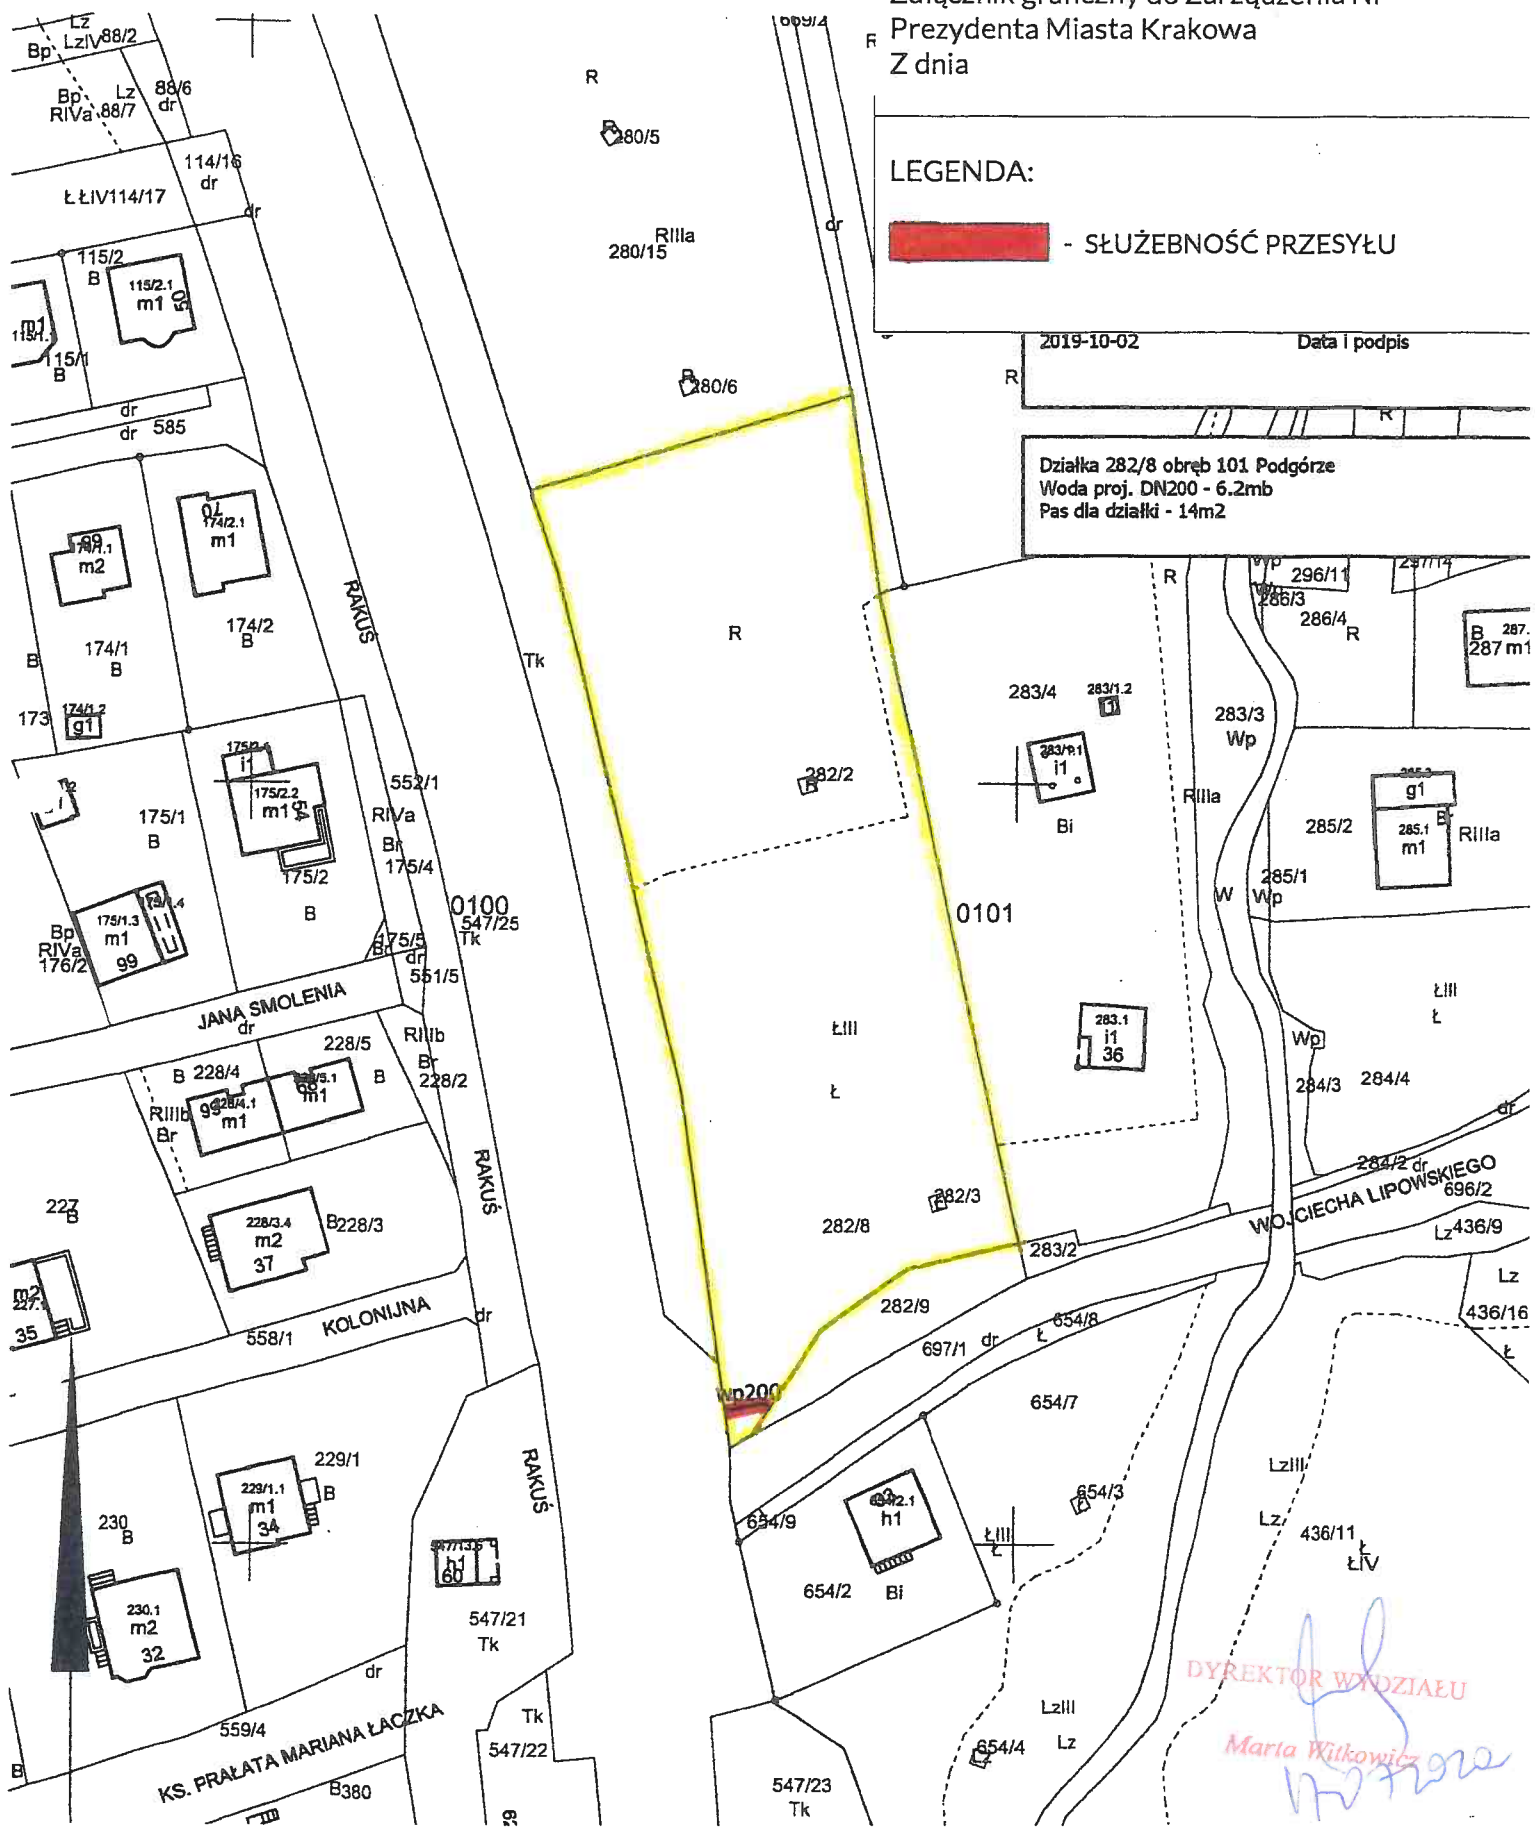
Załącznik graficzny do Zarządzenia Nr  
Prezydenta Miasta Krakowa  
Z dnia

LEGENDA:

 - SŁUŻEBNOŚĆ PRZESYŁU

2019-10-02 Data i podpis

Działka 282/8 obręb 101 Podgórze  
Woda proj. DN200 - 6.2mb  
Pas dla działki - 14m2



DYREKTOR WYDZIAŁU  
*Maria Witkowiak*

MAPA EWIDENCYJNA

województwo: małopolskie  
powiat: M. Kraków  
jedn. ewid.: Podgórze  
obręb: 0101  
nr działki: 282/8  
sekcja: 7.124.12.12.4  
arkusz mapy w KUL:  
skala: 1:1000  
układ współrzędnych: 2000  
stan na dzień: 22-08-2019  
wykonano przez: Aneta Kolasa

PREZYDENT MIASTA KRAKOWA

GD-10.6642.162.2.9..... 2019

Poświadczam się zgodność niniejszej kopii z treścią materiału państwowego zasobu geodezyjnego i kartograficznego	
Organ prowadzący państwowy zasób geodezyjny i kartograficzny	PREZYDENT MIASTA KRAKOWA
Nazwa materiału zasobu	mapa ewidencyjna
Identyfikator ewidencyjny materiału zasobu	3547-350/2010
Data wykonania kopii	22-08-2019
Inię, nazwisko i podpis osoby reprezentującej organ	<i>[Signature]</i>