URZĄD MIASTA KRAKOWA
WYDZIAŁ SKARBU MIASTA
31-523 Kraków, ul. Kasprowicza 24

Załącznik graficzny do Zarządzenia Nr
Prezydenta Miasta Krakowa
z dnia

LEGENDA:

- SŁUŻEBNOŚĆ PRZESYŁU

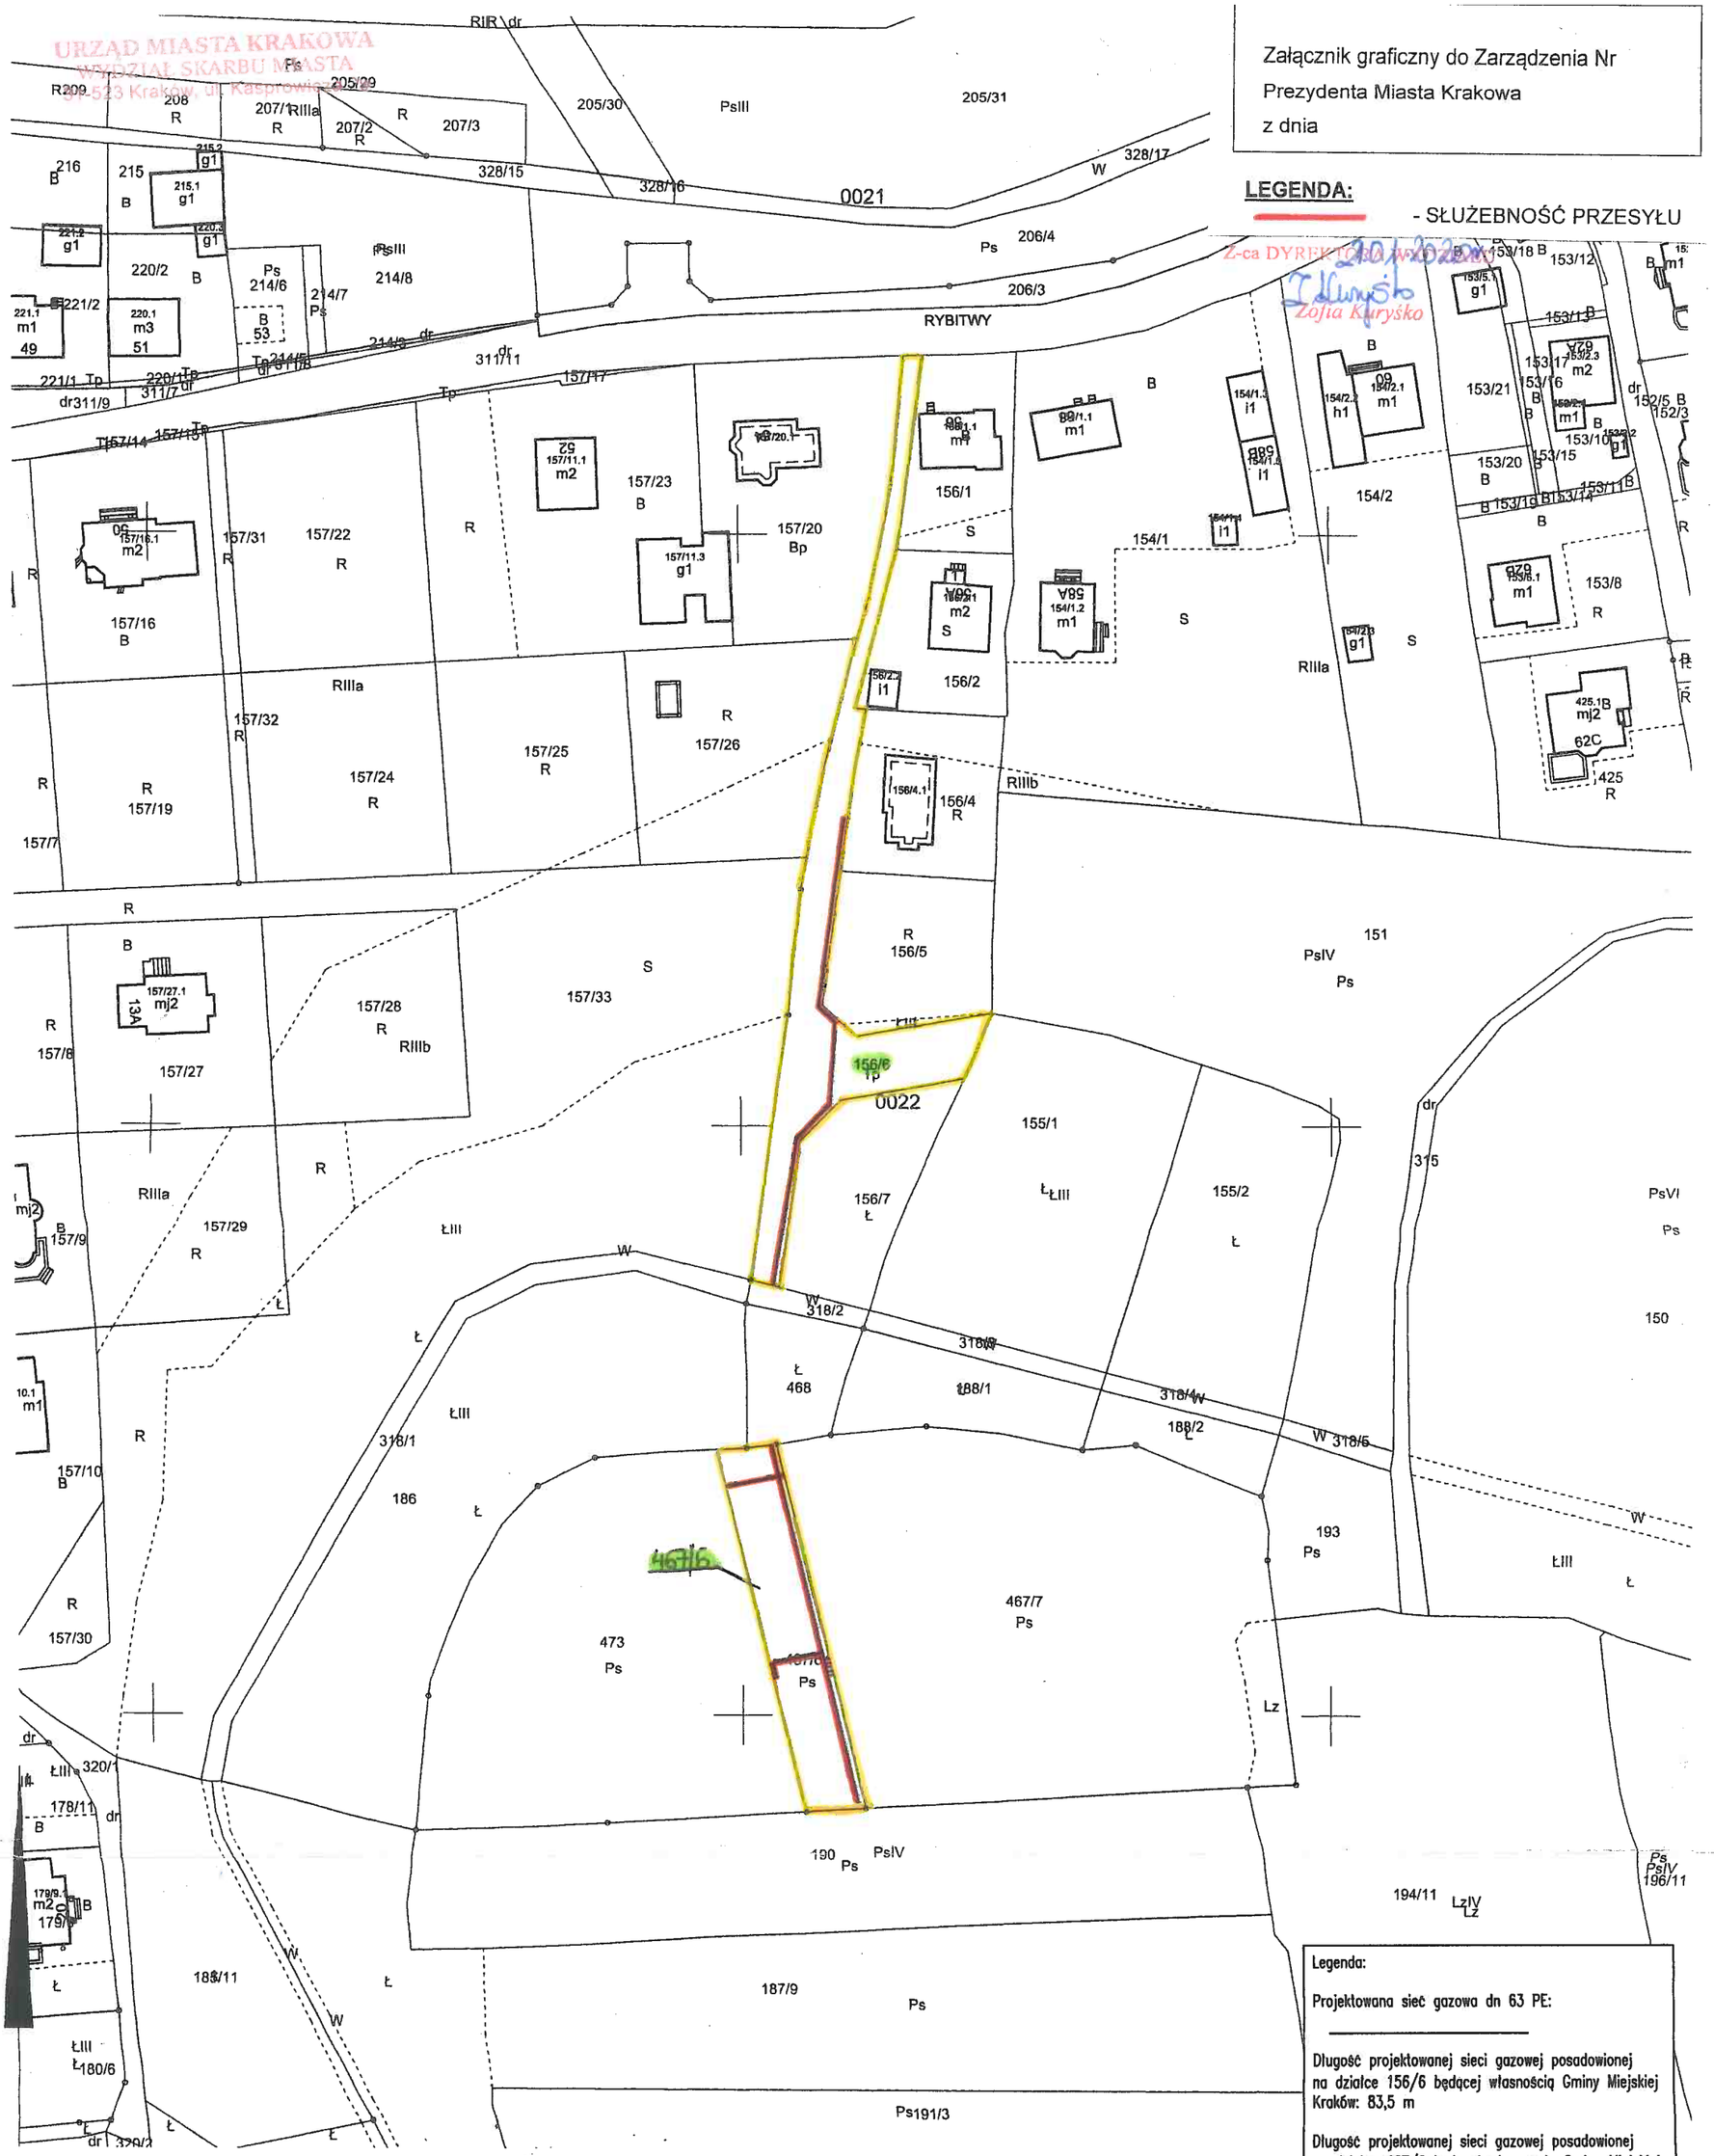

Z-ca DYREKTORA Wydziału
Zofia Kuryśko

MAPA EWIDENCYJNA

województwo: małopolskie
powiat: M.Kraków
jedn. ewid.: Podgórze
obręb: 0022
nr działki: 156/6
sekcja: 7.125.12.22.2, 7.125.12.22.4
arkusz mapy w KUL:
skala: 1:1000
układ współrzędnych: 2000
stan na dzień: 30-07-2019
wykonano przez: Piotr Worobjow

PREZYDENT MIASTA KRAKOWA

GD-10.6642.....19/19.....2019

Poświadcza się zgodność niniejszej kopii z treścią materiału państwowego zasobu geodezyjnego i kartograficznego	
Organ prowadzący państwowy zasób geodezyjny i kartograficzny	PREZYDENT MIASTA KRAKOWA
Nazwa materiału zasobu	mapa ewidencyjna
Identyfikator ewidencyjny materiału zasobu	
Data wykonania kopii	30-07-2019
Imię, nazwisko i podpis osoby reprezentującej organ	

z up. PREZYDENTA MIASTA
Piotr Worobjow
Inspektor
Wydział Geodezji

Legenda:

Projektowana sieć gazowa dn 63 PE:

Długość projektowanej sieci gazowej posadowionej na działce 156/6 będącej własnością Gminy Miejskiej Kraków: 83,5 m

Długość projektowanej sieci gazowej posadowionej na działce 467/6 będącej własnością Gminy Miejskiej Kraków: 74 m

Projektowane przyłącza gazowe dn 25 PE (11 szt.):

Sumaryczna długość projektowanych przyłaczy gazu posadowionych na działce 467/6 będącej własnością Gminy Miejskiej Kraków: 17 m

Pas gruntu niezbędny do obsługi infrastruktury:

Niniejsza mapa ewidencyjna jest wydrukiem z bazy danych powiatowego zasobu geodezyjnego i kartograficznego, która powstała na podstawie pomiaru bezpośredniego oraz digitalizacji mapy ewidencyjnej.