URZĄD MIASTA KRAKOWA
WYDZIAŁ SKARBU MIASTA
31-523 Kraków, ul. Kasprowicza 29

Załącznik graniczny
do zarządzenia Nr .....
Prezydenta Miasta Krakowa
z dnia .....

Miasto Kraków
j. ewid. Krowodrza
obręb nr 29
skala 1:1000

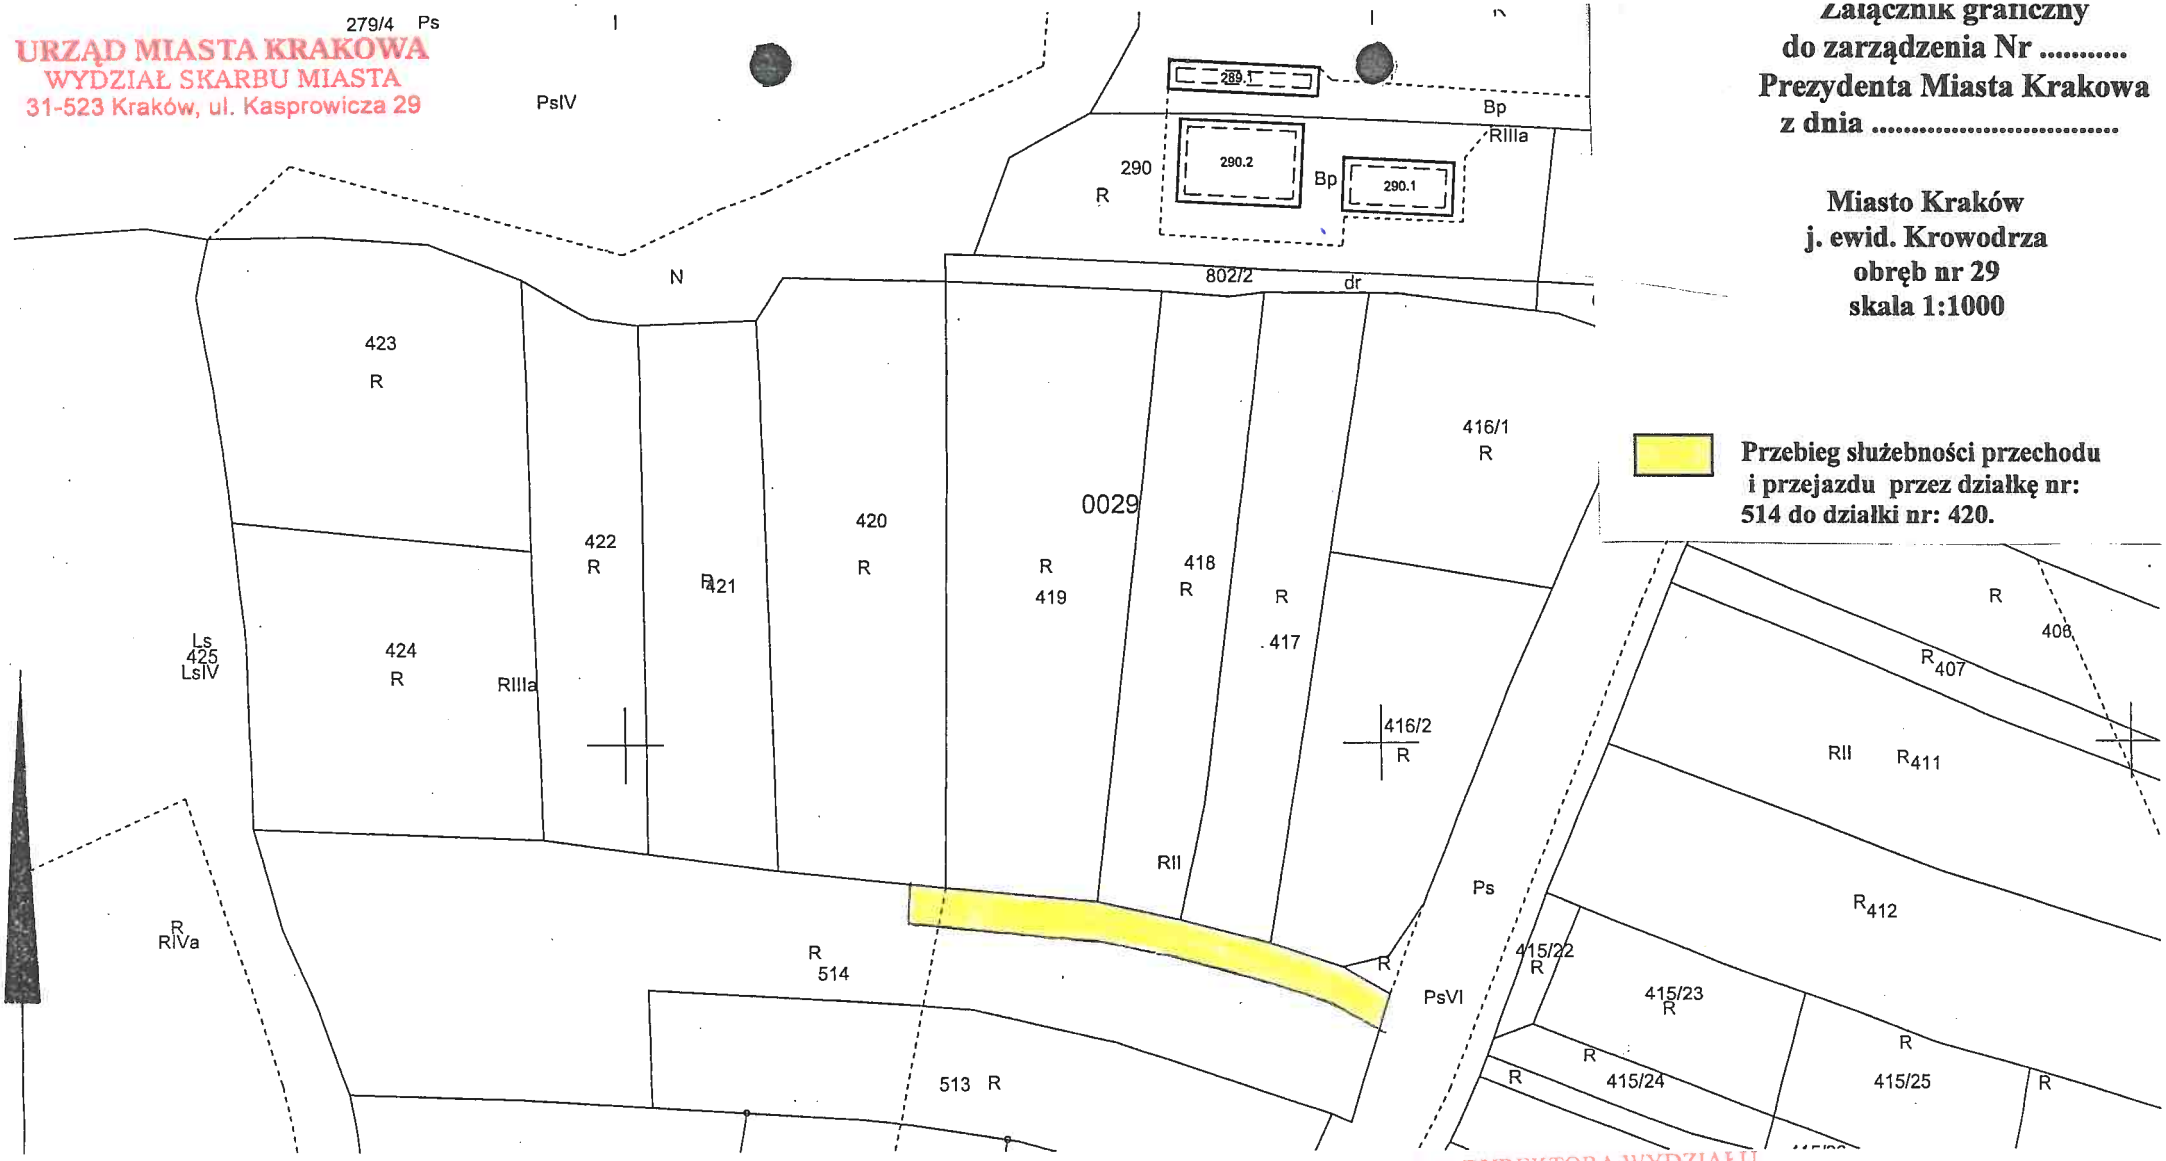

Przebieg służebności przechodu i przejazdu przez działkę nr: 514 do działki nr: 420.

MAPA EWIDENCYJNA

województwo: małopolskie
powiat: M.Kraków
jedn. ewid.: Krowodrza
obręb: 0029
nr działki: 420
sekcja: 7.126.11.14.3
arkusz mapy w KUL:
skala: 1:1000
układ współrzędnych: 2000
stan na dzień: 16-04-2019
wykonano przez: Paweł Kokoszka

PREZYDENT MIASTA KRAKOWA
GD-10.6642.7838.2019

Poświadcza się zgodność niniejszej kopii z treścią materiału państwowego zasobu geodezyjnego i kartograficznego	
Organ prowadzący państwowy zasób geodezyjny i kartograficzny	PREZYDENT MIASTA KRAKOWA
Nazwa materiału zasobu	*mapa ewidencyjna*
Identyfikator ewidencyjny materiału zasobu	*3482-313/2011*
Data wykonania kopii	z up. PREZYDENTA MIASTA 16-04-2019
Imię, nazwisko i podpis osoby reprezentującej organ	*Paweł Kokoszka* Inspektor w Wydziale Geodezji

Z-ca DYREKTORA WYDZIAŁU
Zofia Kurowska
24.01.2020r.

Niniejsza mapa ewidencyjna jest wydrukiem z bazy danych powiatowego zasobu geodezyjnego i kartograficznego, która powstała na podstawie pomiaru bezpośredniego oraz digitalizacji mapy ewidencyjnej.