

Załącznik do Zarządzenia Nr  
Prezydenta Miasta Krakowa  
z dnia


LEGENDA:

 SŁUŻEBNOŚĆ PRZESYŁU

Z-ca DYREKTORA WYDZIAŁU


*Anna 12/2020*

**Załącznik nr 1 - Kopia mapy ewidencji gruntów**

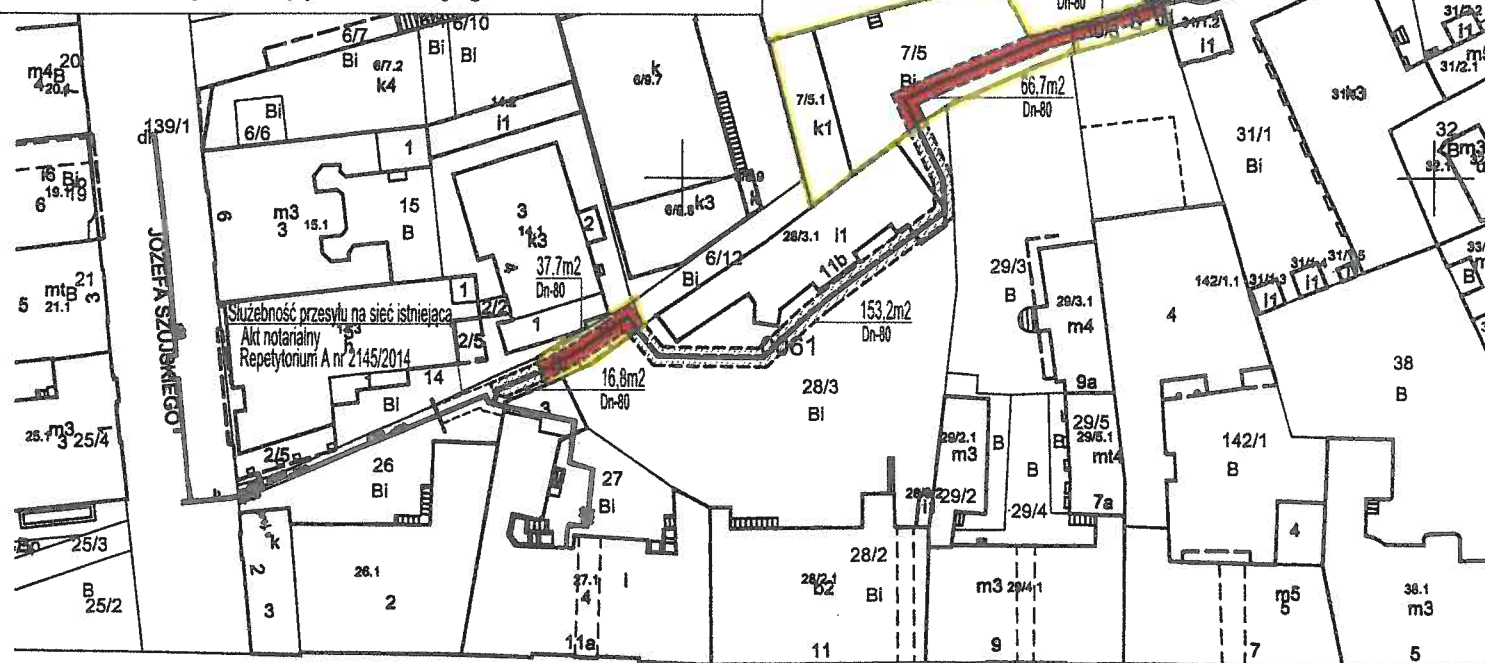

KRUPNICZA 131/1 dr

KRUP

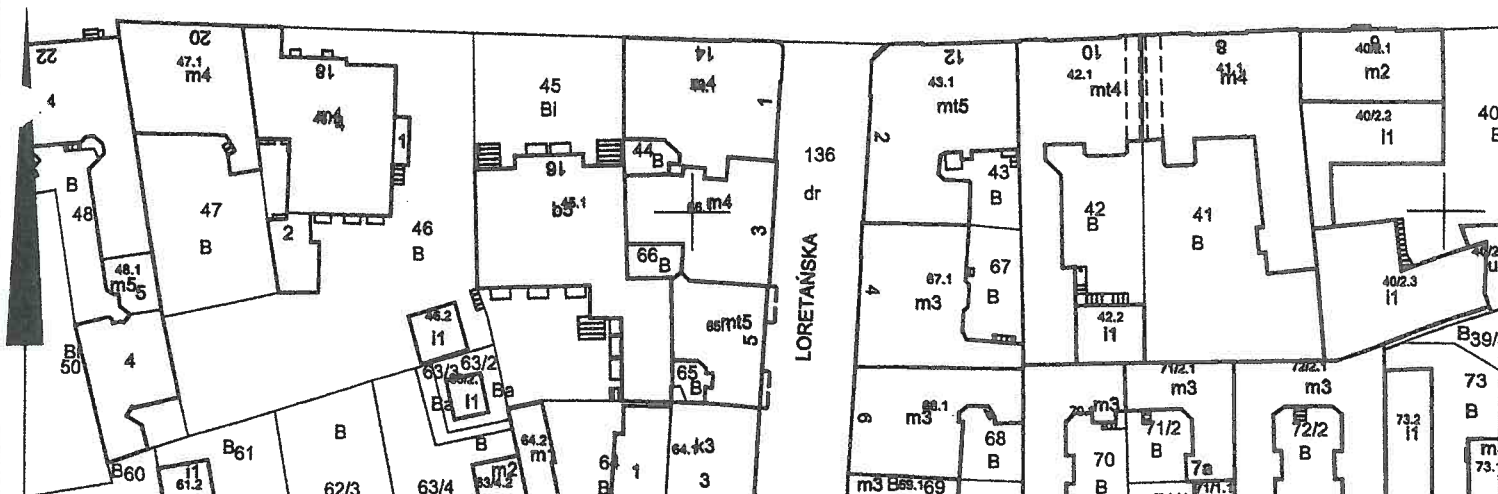

**MAPA EWIDENCYJNA**

województwo: małopolskie  
powiat: M. Kraków  
jedn. ewid.: Śródmieście  
obręb: 0061  
nr działki: 28/3  
sekcja: 7.125.11.08.3, 7.125.11.13.1  
arkusz mapy w KUL:  
skala: 1:1000  
układ współrzędnych: 2000  
stan na dzień: 04-03-2020  
wykonano przez: Natalia Galec

PREZYDENT MIASTA KRAKOWA

GD-10.6642..... *4531* ..... 2020

Poświadczam zgodność niniejszej kopii z treścią materiału państwowego zasobu geodezyjnego i kartograficznego

|  |  |
|--|--|
| Organ prowadzący państwowy zasób geodezyjny i kartograficzny | PREZYDENT MIASTA KRAKOWA                               |
| Nazwa materiału zasobu                                       | mapa ewidencyjna                                       |
| Identyfikator ewidencyjny materiału zasobu                   | 3482-437/2008  |
| Data wykonania kopii   | 04-03-2020   |
| Imię, nazwisko i podpis osoby reprezentującej organ          | <i>Natalia Galec</i><br>Podinspektor Wydziału Geodezji |