


Załącznik graficzny do zarządzenia nr
Prezydenta Miasta Krakowa
z dnia

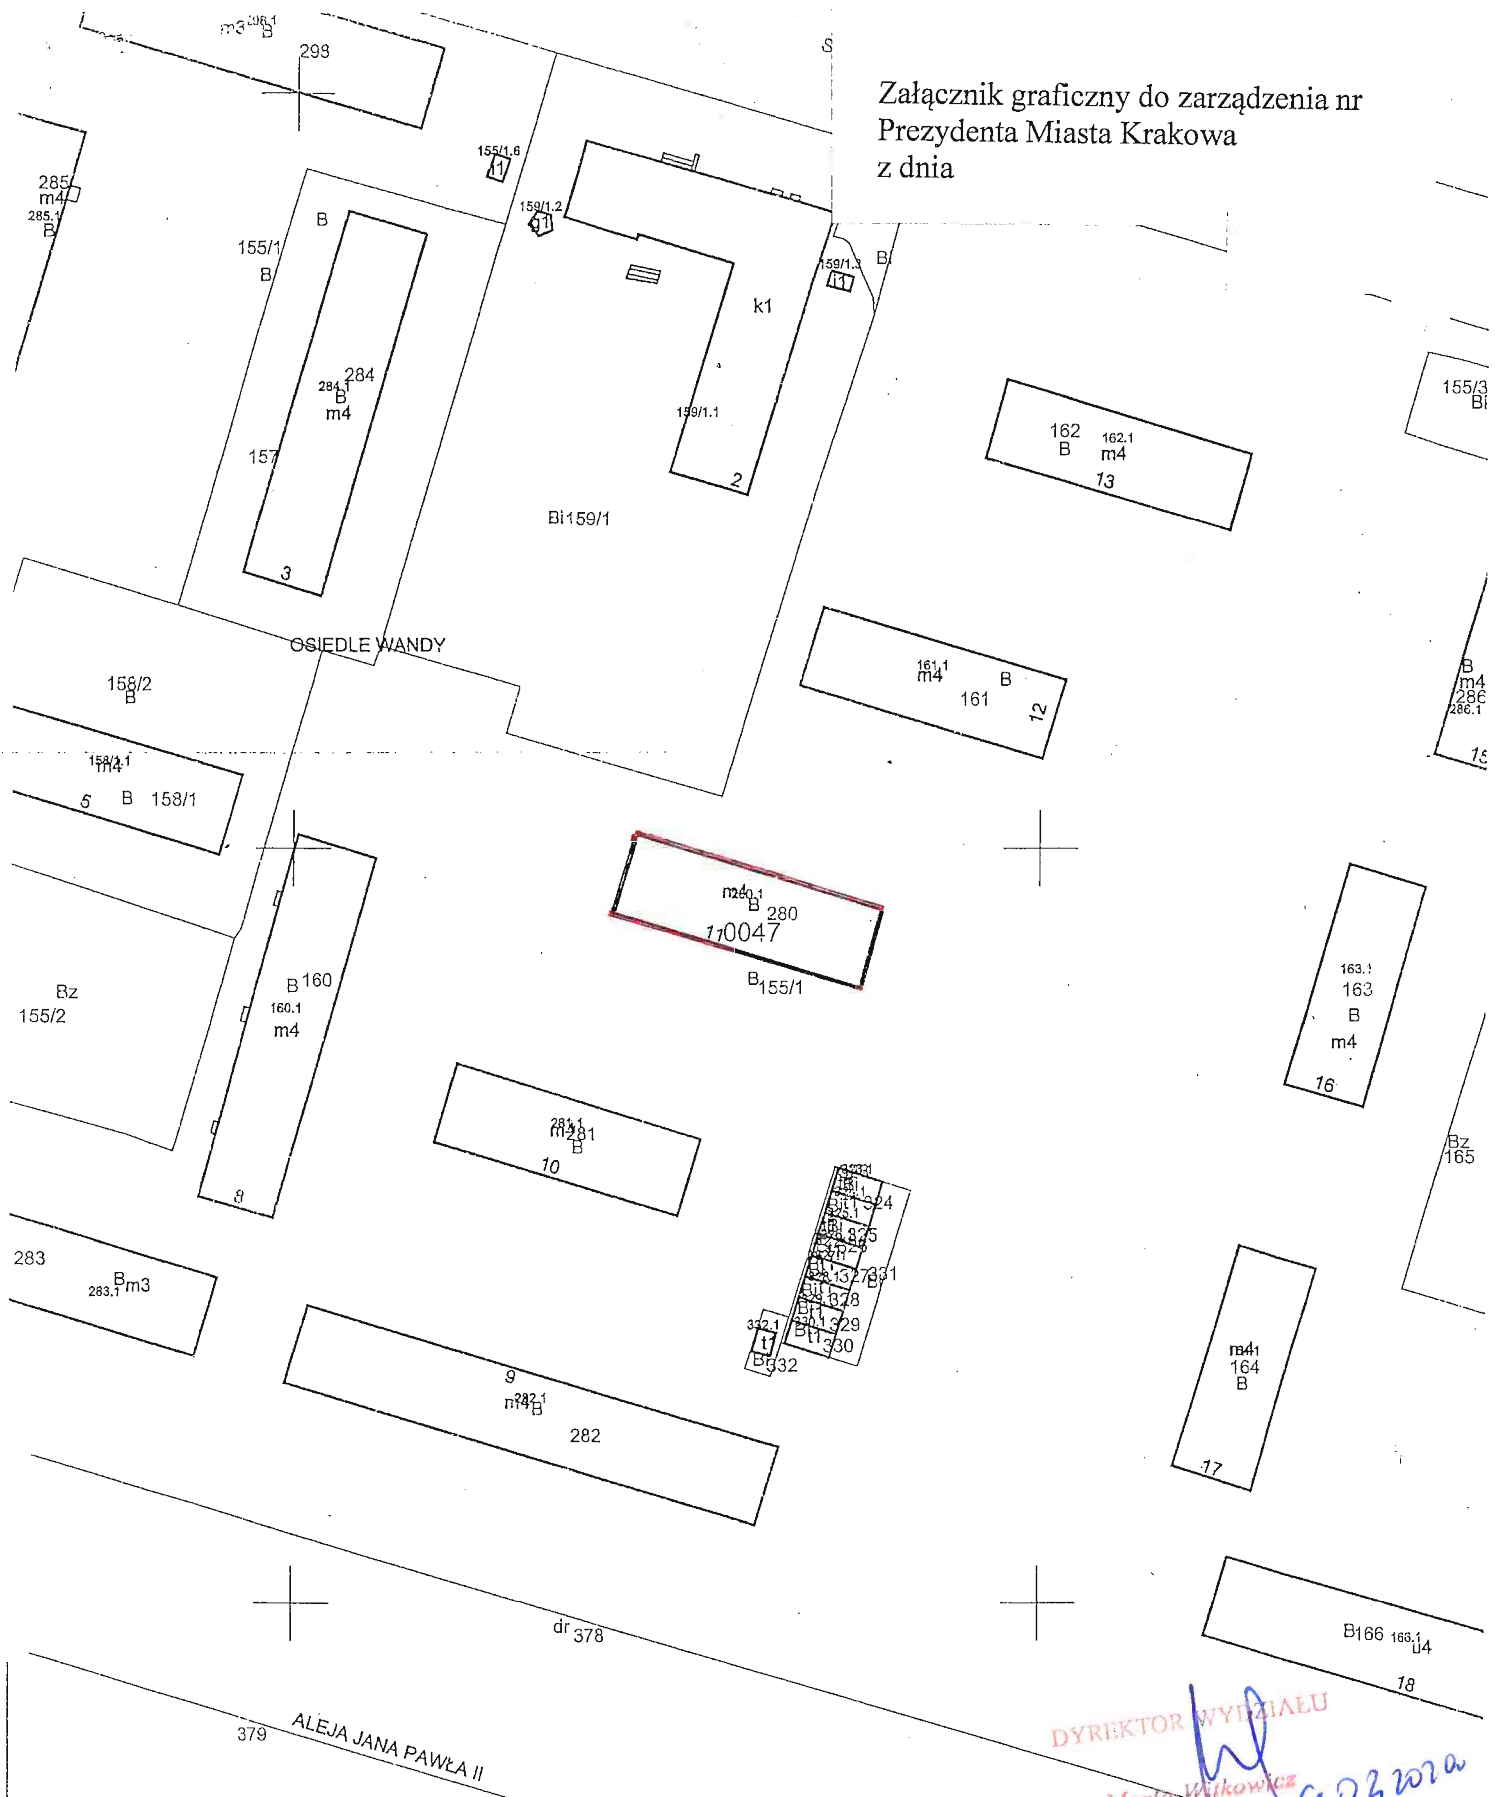

MAPA EWIDENCYJNA

województwo: małopolskie
powiat: M. Kraków
jedn. ewid.: Nowa Huta
obręb: 0047
nr działki: 280
sekcja: 7.125.12.08.1
arkusz mapy w KUL:
skala: 1:1000
układ współrzędnych: 2000
star. na dzień: 24-05-2019
wykonano przez: Aneta Gancarz

Skala 1:1000

Teren przeznaczony do wydzierżawienia: część działki nr 155/1 obr. 47-Nowa Huta do użytkowania na cel:

- warstwa dociepleniowa (mieszkalny, wraz z zabudowaniami i urządzeniami nieodzownymi do prawidłowego funkcjonowania obiektu mieszkalnego)

DYREKTOR WYDZIAŁU
Marta Wykowitz
9 03 2020

Poświadczam zgodność niniejszej kopii z treścią materiału państwowego zasobu geodezyjnego i kartograficznego

Niniejsza mapa ewidencyjna jest wydrukiem z bazy danych powiatowego zasobu geodezyjnego i kartograficznego, która powstała na podstawie pomiaru bezpośredniego oraz digitalizacji mapy ewidencyjnej