Załącznik graficzny do Zarządzenia Nr
Prezydenta Miasta Krakowa
z dnia

LEGENDA:

- pas służebności przesyłu

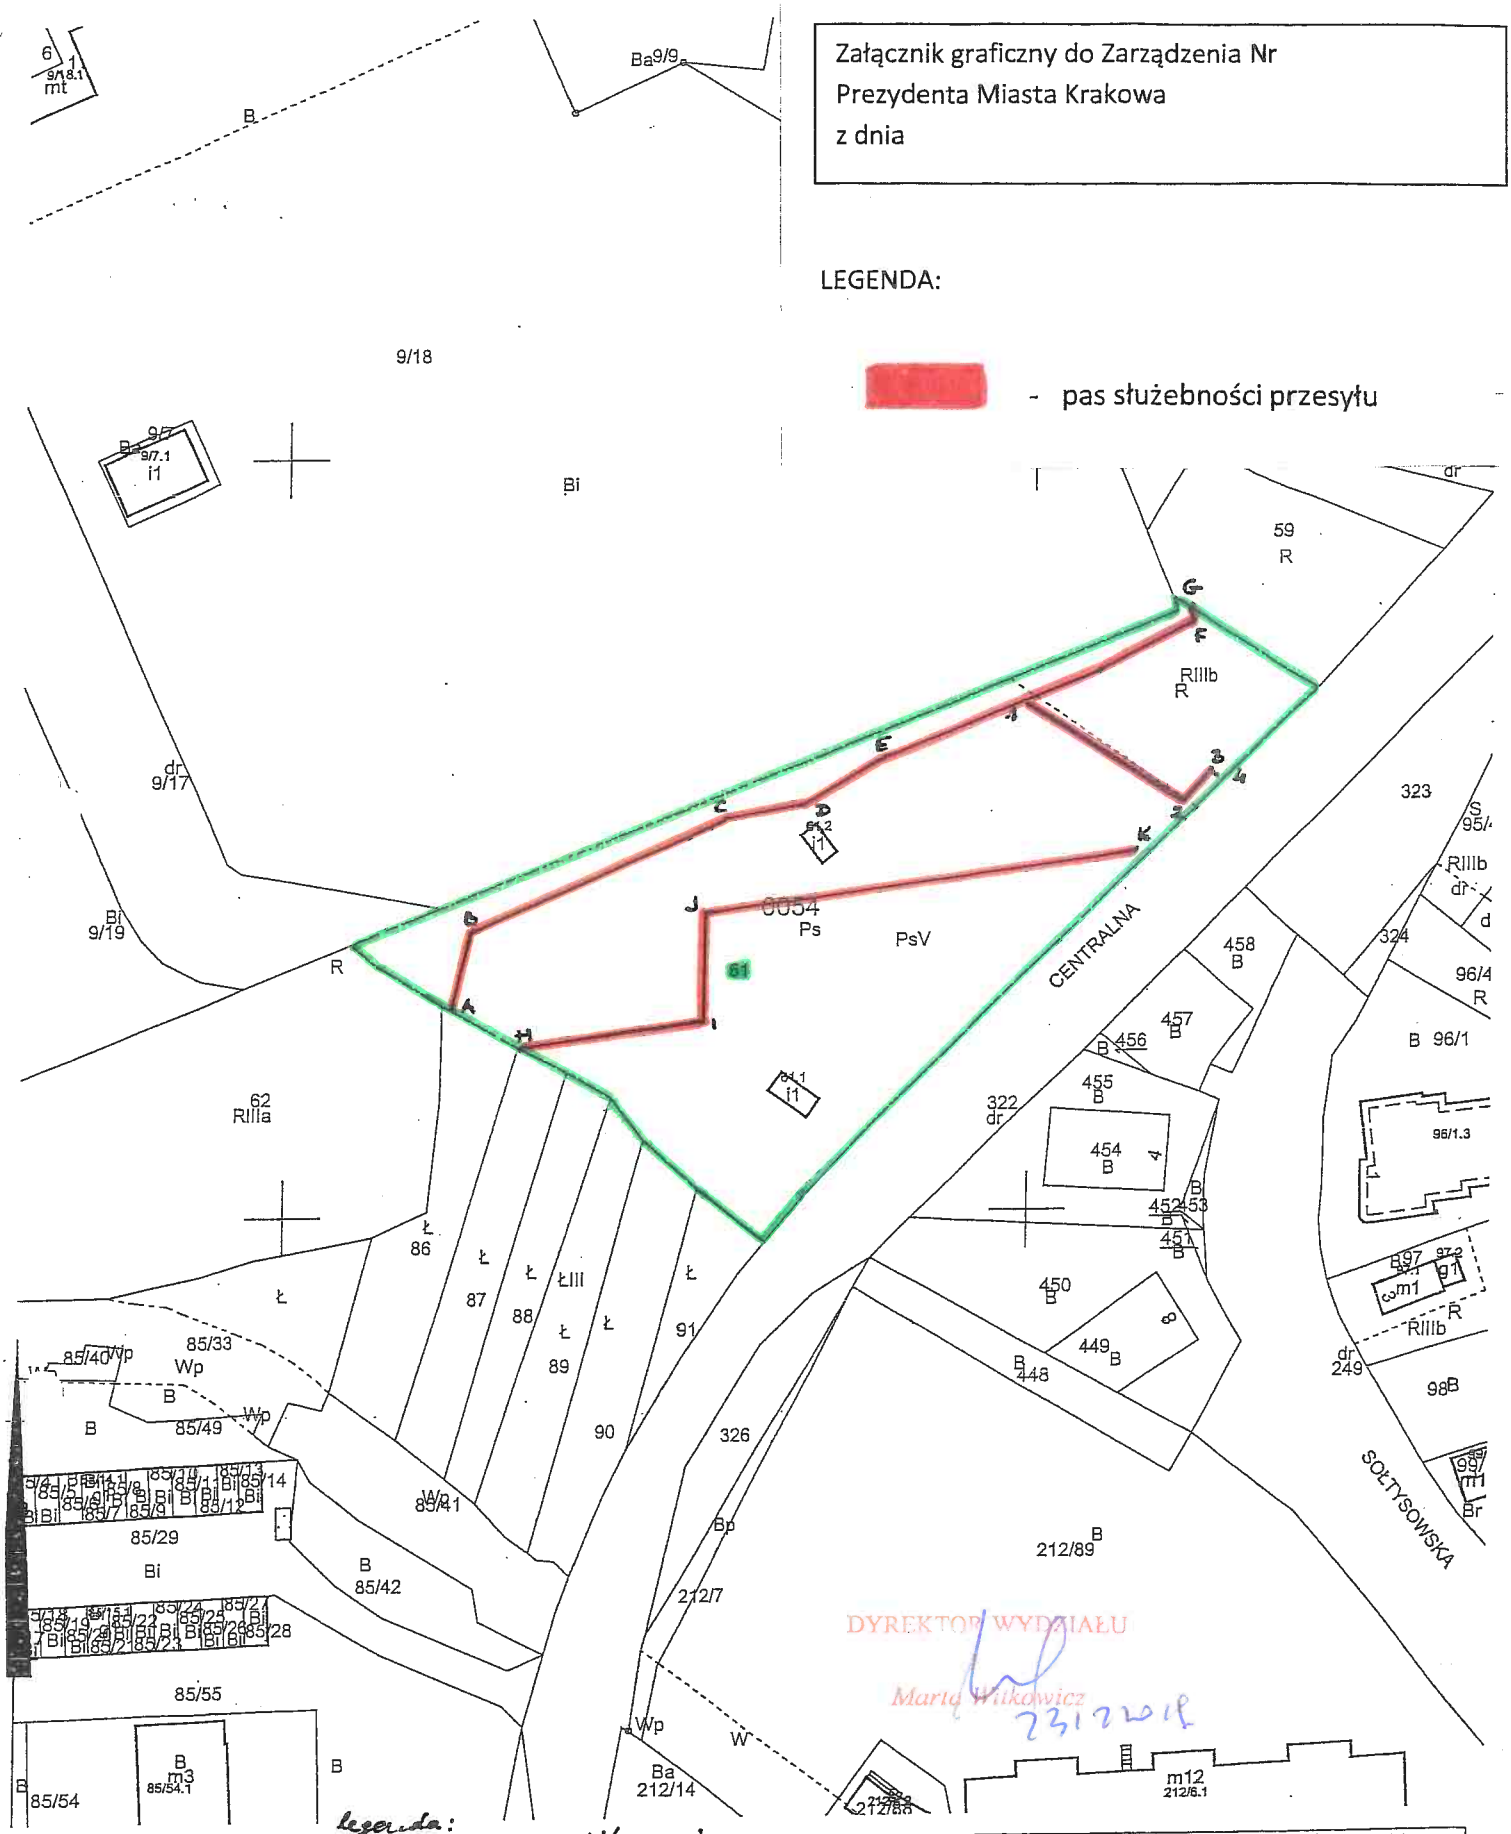

legenda:
działki średnia długość/pow.zaj.
A-G dn 90 118m/m²
H-K DN 200 225m/197m²
I-L dn 63 32,5m/m²

MAPA EWIDENCYJNA

województwo: małopolskie
powiat: M.Kraków
jedn. ewid.: Nowa Huta
obręb: 0054
nr działki: 61
sekcja: 7.125.12.06.4
arkusz mapy w KUL:
skala: 1:1000
układ współrzędnych: 2000
stan na dzień: 10-06-2019
wykonano przez: Paweł Kokoszka

Pełnomocnik
Maciej Mizgalewicz
PREZYDENT MIASTA KRAKOWA
GD-10.6642.11626.2019

DYREKTOR WYDZIAŁU
Marię Wilkowicz
23.12.2019

Poświadcza się zgodność niniejszej kopii z treścią materiału państwowego zasobu geodezyjnego i kartograficznego	
Organ prowadzący państwowy zasób geodezyjny i kartograficzny	PREZYDENT MIASTA KRAKOWA
Nazwa materiału zasobu	mapa ewidencyjna
Identyfikator ewidencyjny materiału zasobu	3483-6/2011
Data wykonania kopii	10-06-2019
Imię, nazwisko i podpis osoby reprezentującej organ	Paweł Kokoszka Inspektor Wydziału Geodezji

Niniejsza mapa ewidencyjna jest wydrukiem z bazy danych powiatowego zasobu geodezyjnego i kartograficznego, która powstała na podstawie pomiaru bezpośredniego oraz digitalizacji mapy ewidencyjnej.