Załącznik graficzny do Zarządzenia Nr
Prezydenta Miasta Krakowa
z dnia

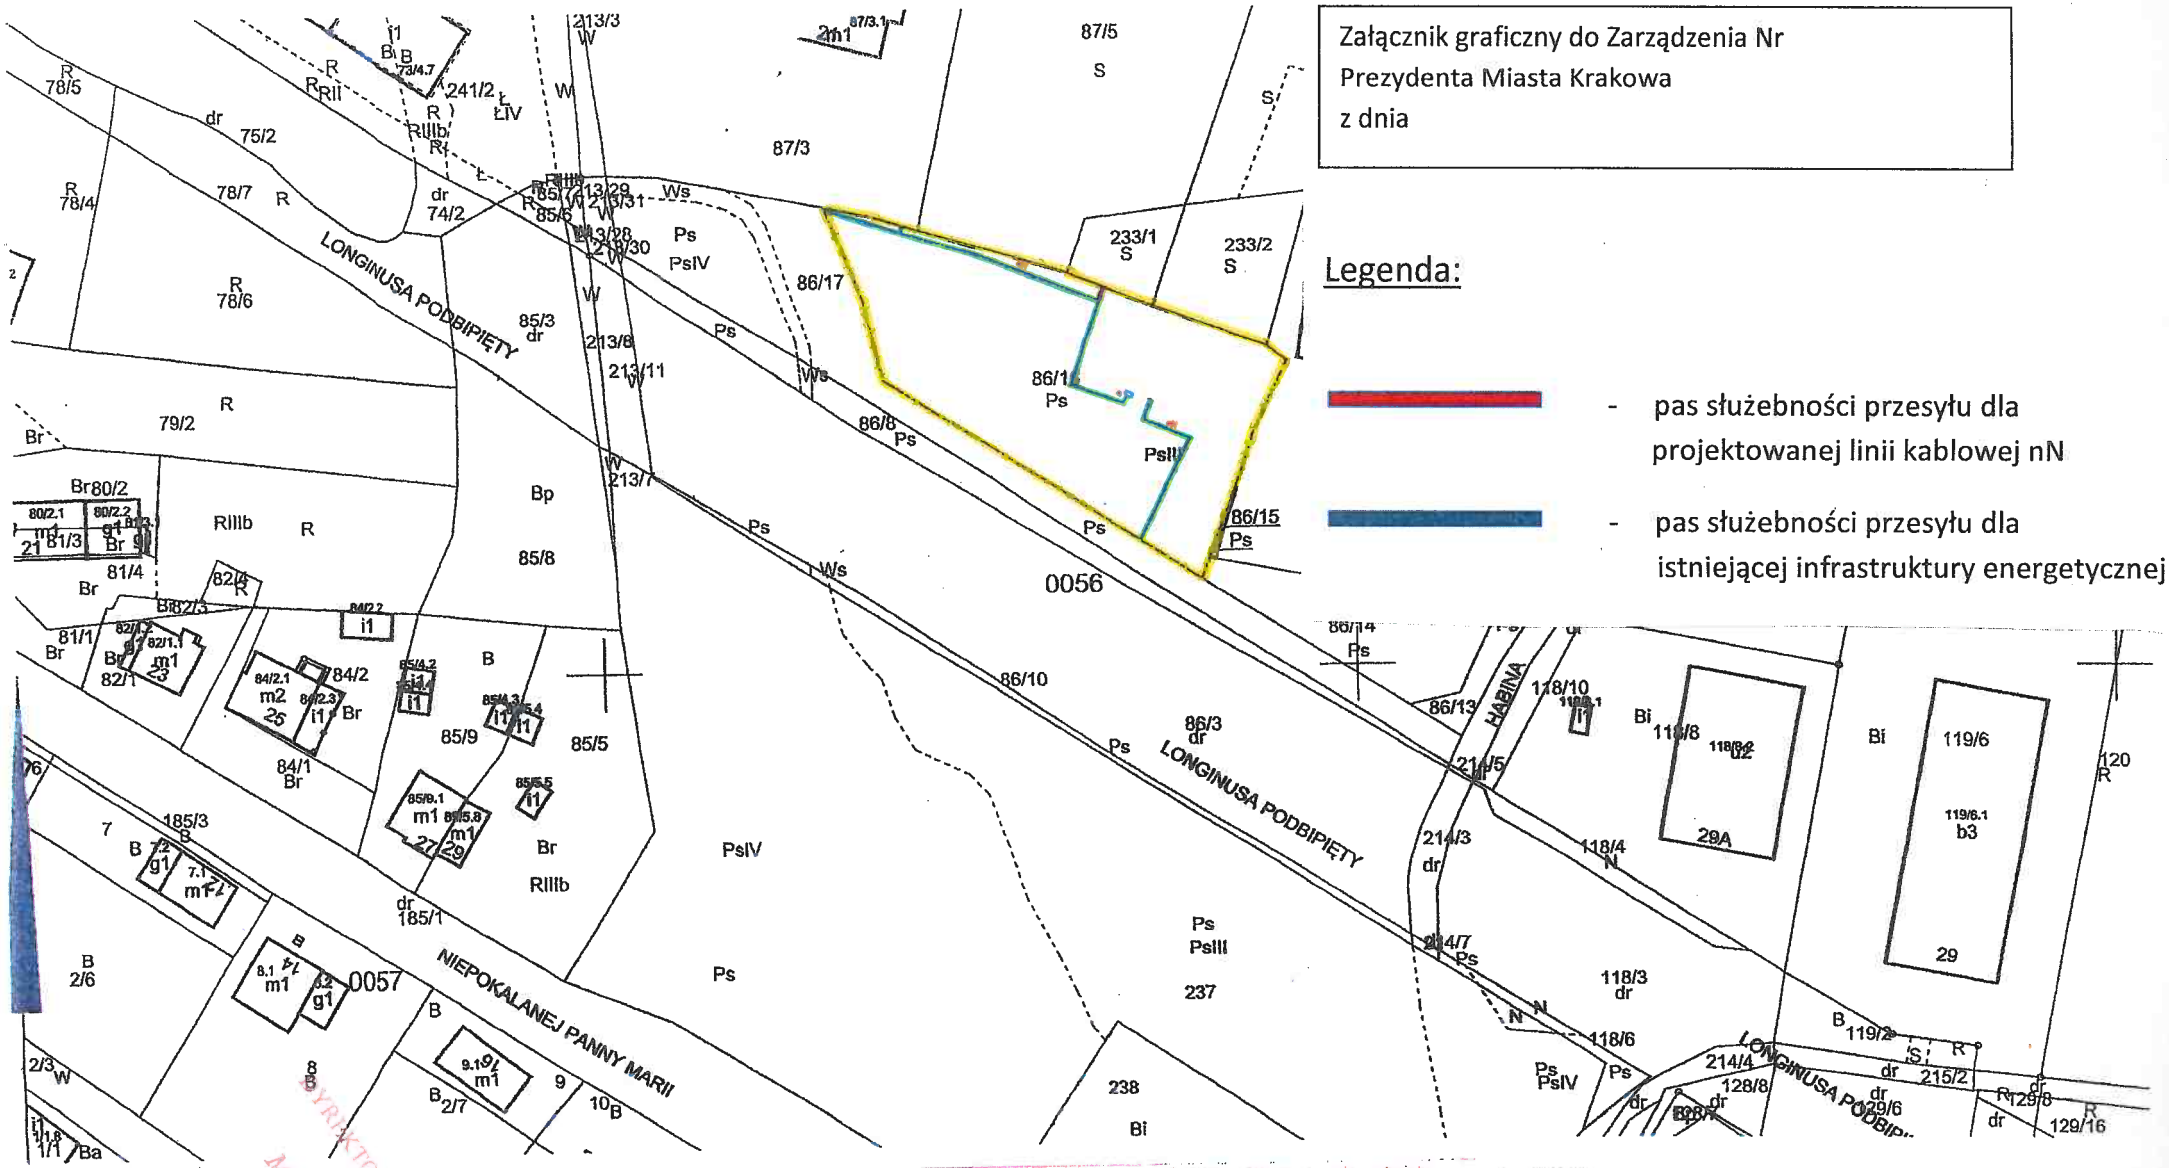

Legenda:

- pas służebności przesyłu dla projektowanej linii kablowej nN
- pas służebności przesyłu dla istniejącej infrastruktury energetycznej

dz. 86/16

- proj. sieć kablowa nN - 2 m - pas służebności 0,5 m, powierzchnia (2*0,5= 1m²)
- istn. sieć kablowa nN - 84 m - pas służebności 0,5 m, powierzchnia (84*0,5=42 m²)
- istn. ZK o wym. 1 m x 0,5 m powierzchnia (1*0,5=0,5 m²)

MAPA EWIDENCYJNA

województwo: małopolskie
powiat: M.Kraków
jedn. ewid.: Nowa Huta
obręb: 0056
nr działki: 86/16
sekcja: 7.125.12.12.4
arkusz mapy w KUL:
skala: 1:1000
układ współrzędnych: 2000
stan na dzień: 24-04-2019
wykonano przez: Wojciech Wiecha

mgr inż. SZYMON TKACZYK
Uprawnienia do projektowania i kierowania robotami budowlanymi w specjalności instalacyjnej w zakresie sieci, instalacji i urządzeń elektrycznych i elektroenergetycznych bez ograniczeń
Nr MAP/0092/PWBE/15

PREZYDENT MIASTA KRAKOWA
GD-10.6642.762.2019

Poświadcza się zgodność niniejszej kopii z treścią materiału państwowego zasobu geodezyjnego i kartograficznego

Organ prowadzący państwowy zasób geodezyjny i kartograficzny	PREZYDENT MIASTA KRAKOWA
Nazwa materiału zasobu	*mapa ewidencyjna*
Identyfikator ewidencyjny materiału zasobu	*3482-313/2011*
Data wykonania kopii	*24-04-2019*
Imię, nazwisko i podpis osoby reprezentującej organ	

Wykonawca mapy ewidencyjnej jest podmiotem z kręgu zbiorów państwowego zasobu geodezyjnego i kartograficznego, która powstała na podstawie pomiaru bezpośredniego przez digitalizację mapy ewidencyjnej