


EEM

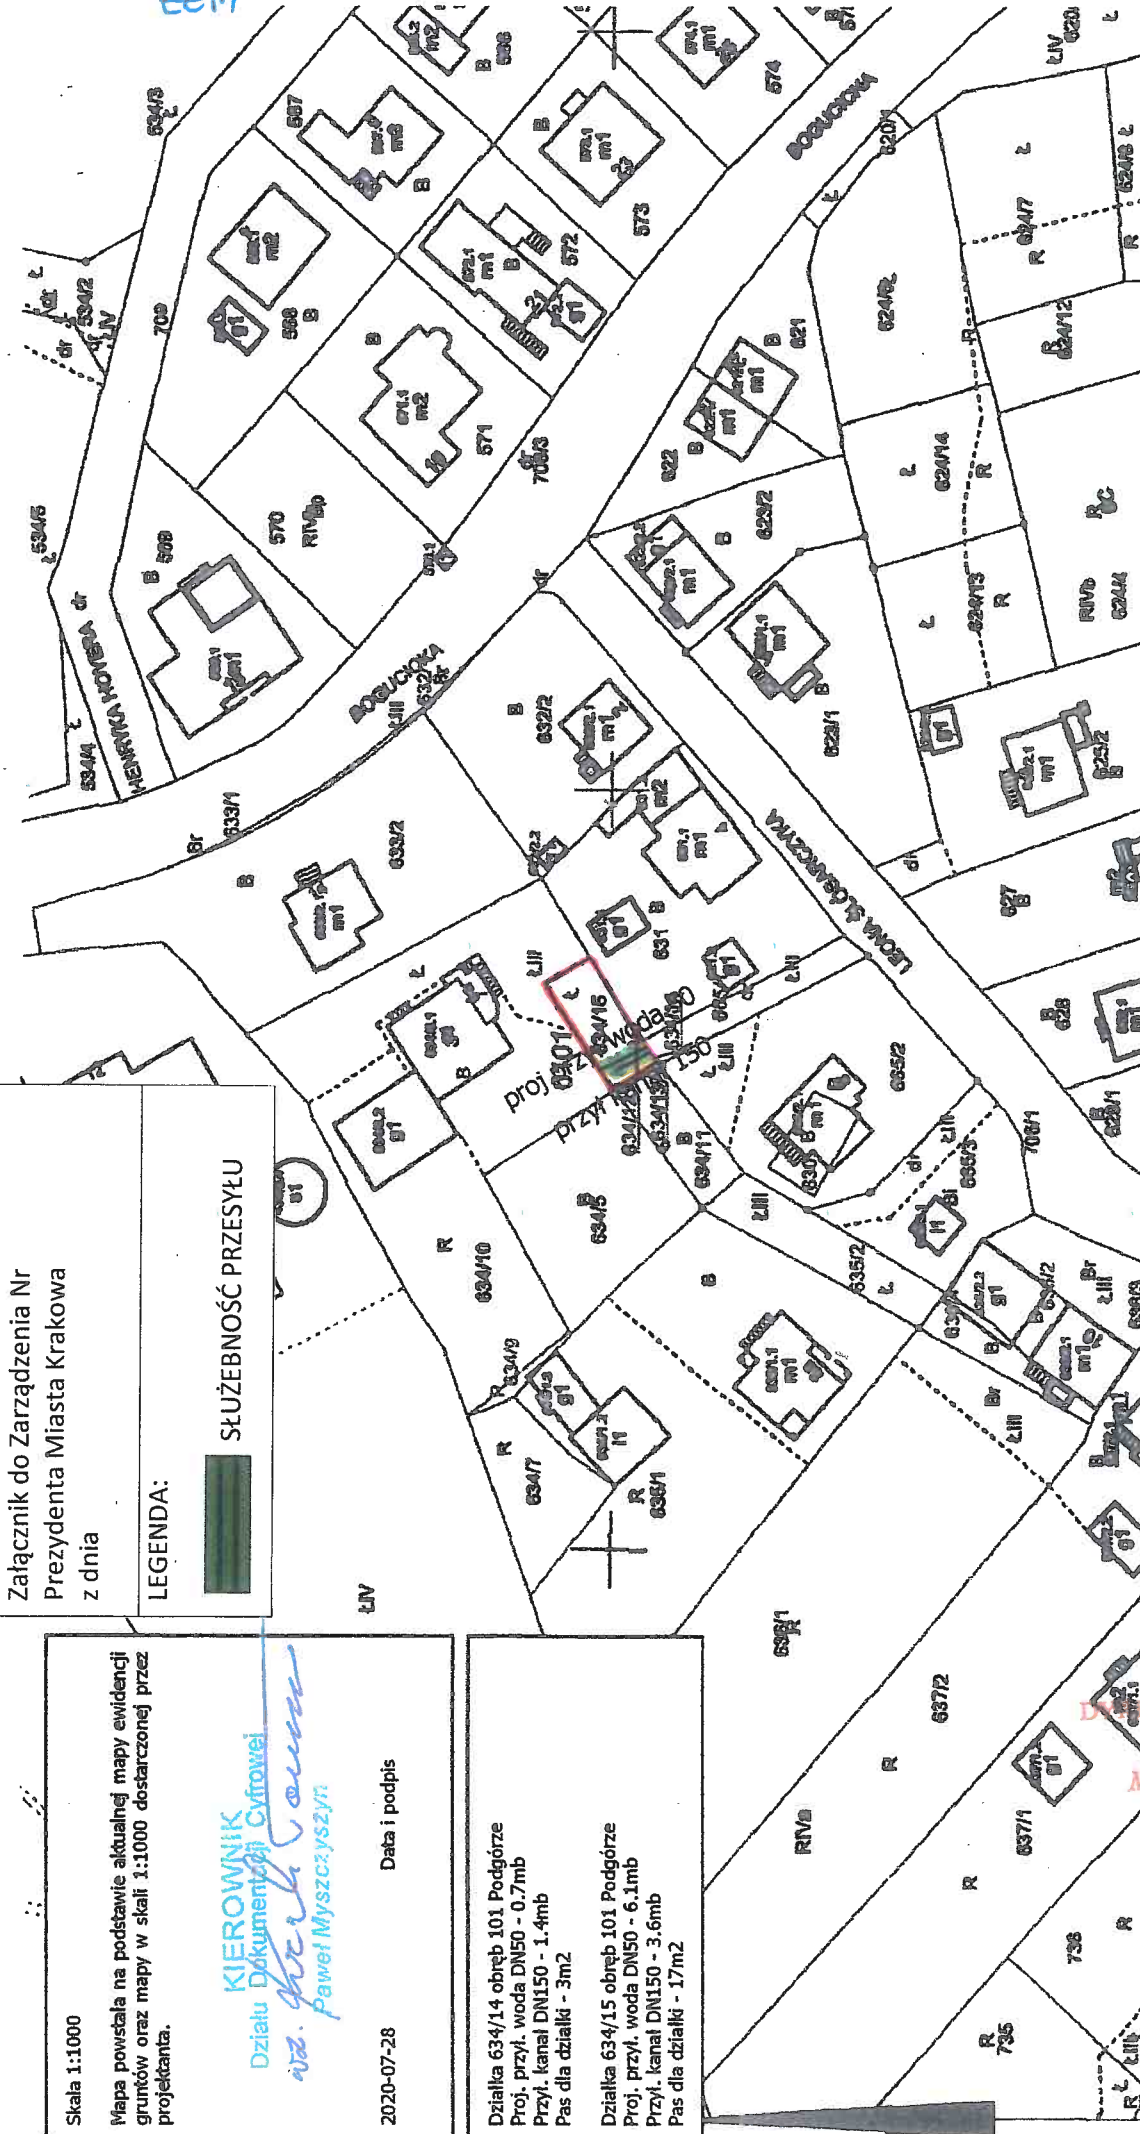

Załącznik do Zarządzenia Nr
Prezydenta Miasta Krakowa
z dnia

SŁUŻEBNOŚĆ PRZESYŁU

LEGENDA:



Skala 1:1000

Mapa powstała na podstawie aktualnej mapy ewidencji gruntów oraz mapy w skali 1:1000 dostarczonej przez projektanta.

KIEROWNIK
Działu Dokumentacji Cyfrowej

Wojciech Czerwinski
Paweł Myszczyszyn

2020-07-28

Data i podpis

Działka 634/14 obręb 101 Podgórze
Proj. przył. woda DN150 - 0.7mb
Przył. kanał DN150 - 1.4mb
Pas dla działki - 3m2

Działka 634/15 obręb 101 Podgórze
Proj. przył. woda DN150 - 6.1mb
Przył. kanał DN150 - 3.6mb
Pas dla działki - 17m2

MAPA EWIDENCYJNA

województwo: małopolskie
powiat: M. Kraków
funk. ewid.: Podgórze
obręb: 0101
nr działki: 634/13 i 634/15
cechy: 7.124.12.17.2, 7.124.12.18.1
arkusz mapy w KUL:
skala: 1:1000
data wyodrębnienia: 2000
stan na dzień: 28-07-2020
wykonano przez: Wojciech Włoch

DIREKTOR WYDZIAŁU
Marta Wilkowiak

PREZYDENT MIASTA KRAKOWA

GD-10.6642.....2020

Powielaczka się zgodności; niniejszej kopii z treścią materiału państwowego zasobu geodezyjnego i kartograficznego	PREZYDENT MIASTA KRAKOWA
Organ prowadzący państwowy zasób geodezyjny i kartograficzny	mapa ewidencyjna
Nazwa materiału zasobu	3610-660/2010
Identyfikator ewidencyjny materiału zasobu	30-07-2020
Data wyznaczenia terenu	
Imię, nazwisko i podpis osoby reprezentującej organ	

mgr inż. Adam Nowakowski
Uprawnienia budowlane do projektowania bez ograniczeń w specjalności instalacyjnej w zakresie sieci, instalacji i urządzeń: ciepłych, wentylacyjnych, gazowych, wodociagowych i kanalizacyjnych
Nr ewid. MAP/0237/POOS/05