

Skala 1:1000

Mapa powstała na podstawie aktualnej mapy ewidencji gruntów oraz na podstawie aktualnych danych dotyczących przebiegu sieci wodociagowych i kanalizacyjnych ujawnionych w Systemie Informacji Przestrzennej MPWiK S.A.

KIEROWNIK
Działu Dokumentacji Cyfrowej

Paweł Myszczyzyn

2020-08-11

Data i podpis

Działka 106/9 obręb 47 Nowa Huta
Kanał DN200 - 96.8mb
Kanał DN250 - 10.8mb
PRZYŁ Kanał DN150 - 18,9mb
PRZYŁ Kanał DN200 - 33.4mb
PRZYŁ Woda DN32 - 3.2mb
PRZYŁ Woda DN25 - 2.3mb
PRZYŁ Woda DN50 - 0.1mb
PRZYŁ Woda proj. DN25 - 0.7mb
PRZYŁ Woda proj. DN50 - 4.8mb
Woda DN100 - 19.2mb
Woda DN80 - 2.2mb
Woda proj. DN100 - 54.3mb
Woda proj. DN80 - 0.5mb
Pas dla działki - 508m2

Działka 110 obręb 47 Nowa Huta
PRZYŁ Kanał DN200 - 8.5mb
PRZYŁ Woda DN32 - 10.1mb
PRZYŁ Woda DN50 - 18.6mb
Woda DN100 - 44.6mb
Woda proj. DN100 - 15.5mb
Pas dla działki - 209m2

Załącznik graficzny
Do Zarządzenia Prezydenta Miasta Krakowa

Nr
Z dnia


Legenda



pas służebności przesyłu



granica działki

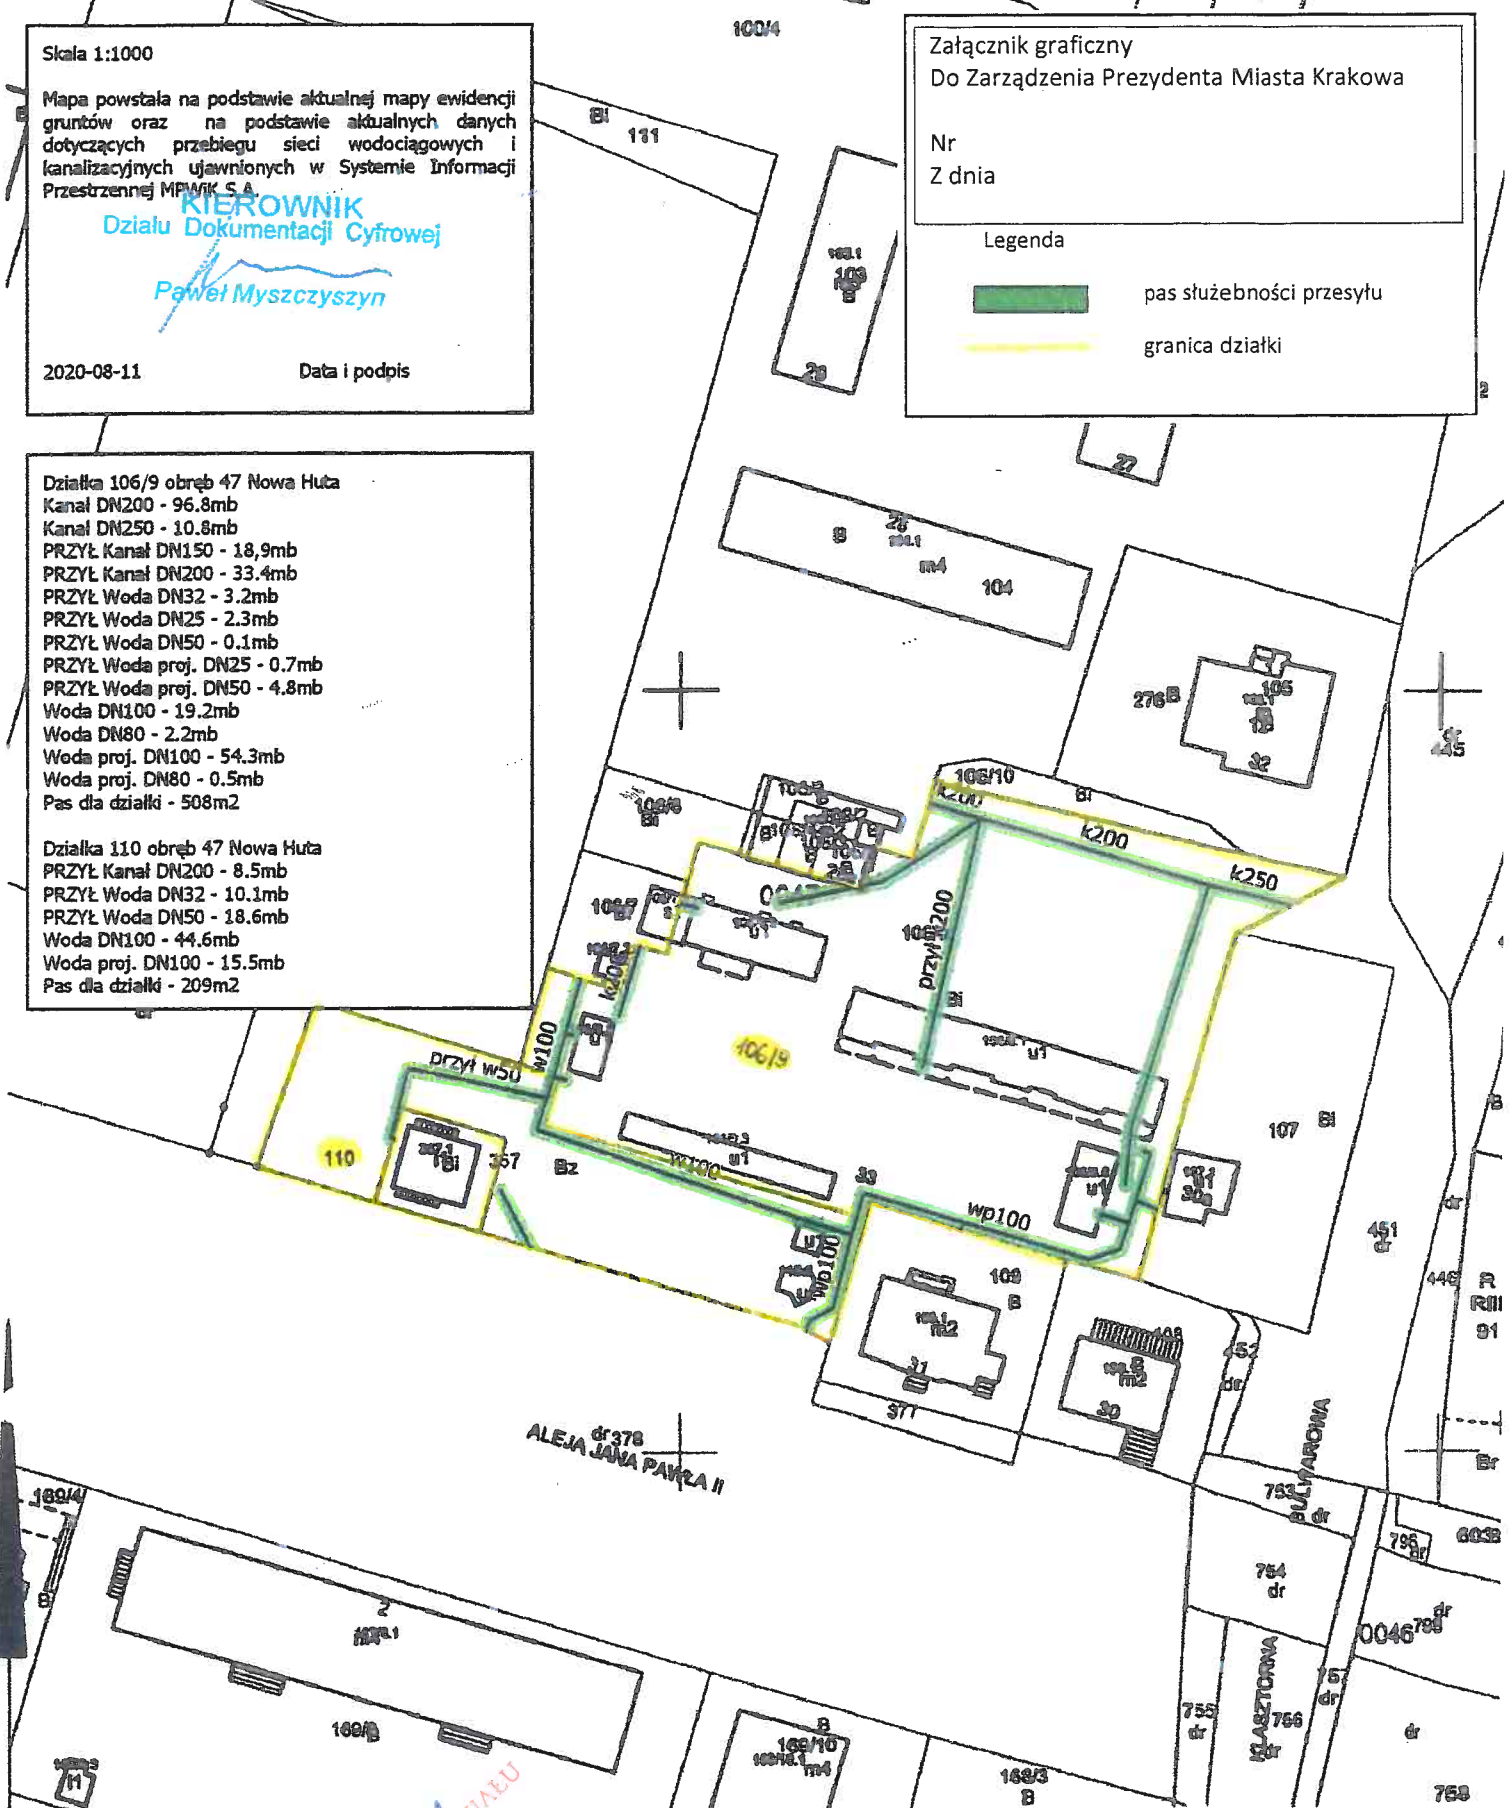

MAPA EWIDENCYJNA

województwo: małopolskie
powiat: M. Kraków
jedn. ewid.: Nowa Huta
obręb: 0047
nr działki: 106/9
sekcja: 7.125.12.08.2, 7.125.12.08.4
arkusz mapy w KUL:
skala: 1:1000
ulid współrzędnych: 2000
stosunek do daty: 12-03-2020
wykonano przez: Wojciech Włocha

DYREKTOR DZIAŁU
Marta Witkiewicz
So praw

PREZYDENT MIASTA KRAKOWA

GD-10.6642 5234 2020

* Posiada się zgodność niniejszej kopii z treścią materiału państwowego zasobu geodezyjnego i kartograficznego	
Organ prowadzący państwowy zasob geodezyjny i kartograficzny	PREZYDENT MIASTA KRAKOWA
Nazwa rodzaju zasobu	mapa ewidencyjna
Identyfikator ewidencyjny materiału Zasobu	3610-660/2010
Data wykonania kopii	12-03-2020
Imię, nazwisko i podpis osoby reprezentującej organ	<i>[Signature]</i>