


Załącznik do Zarządzenia Nr
Prezydenta Miasta Krakowa
z dnia

LEGENDA:

SŁUŻEBNOŚĆ PRZESYŁU

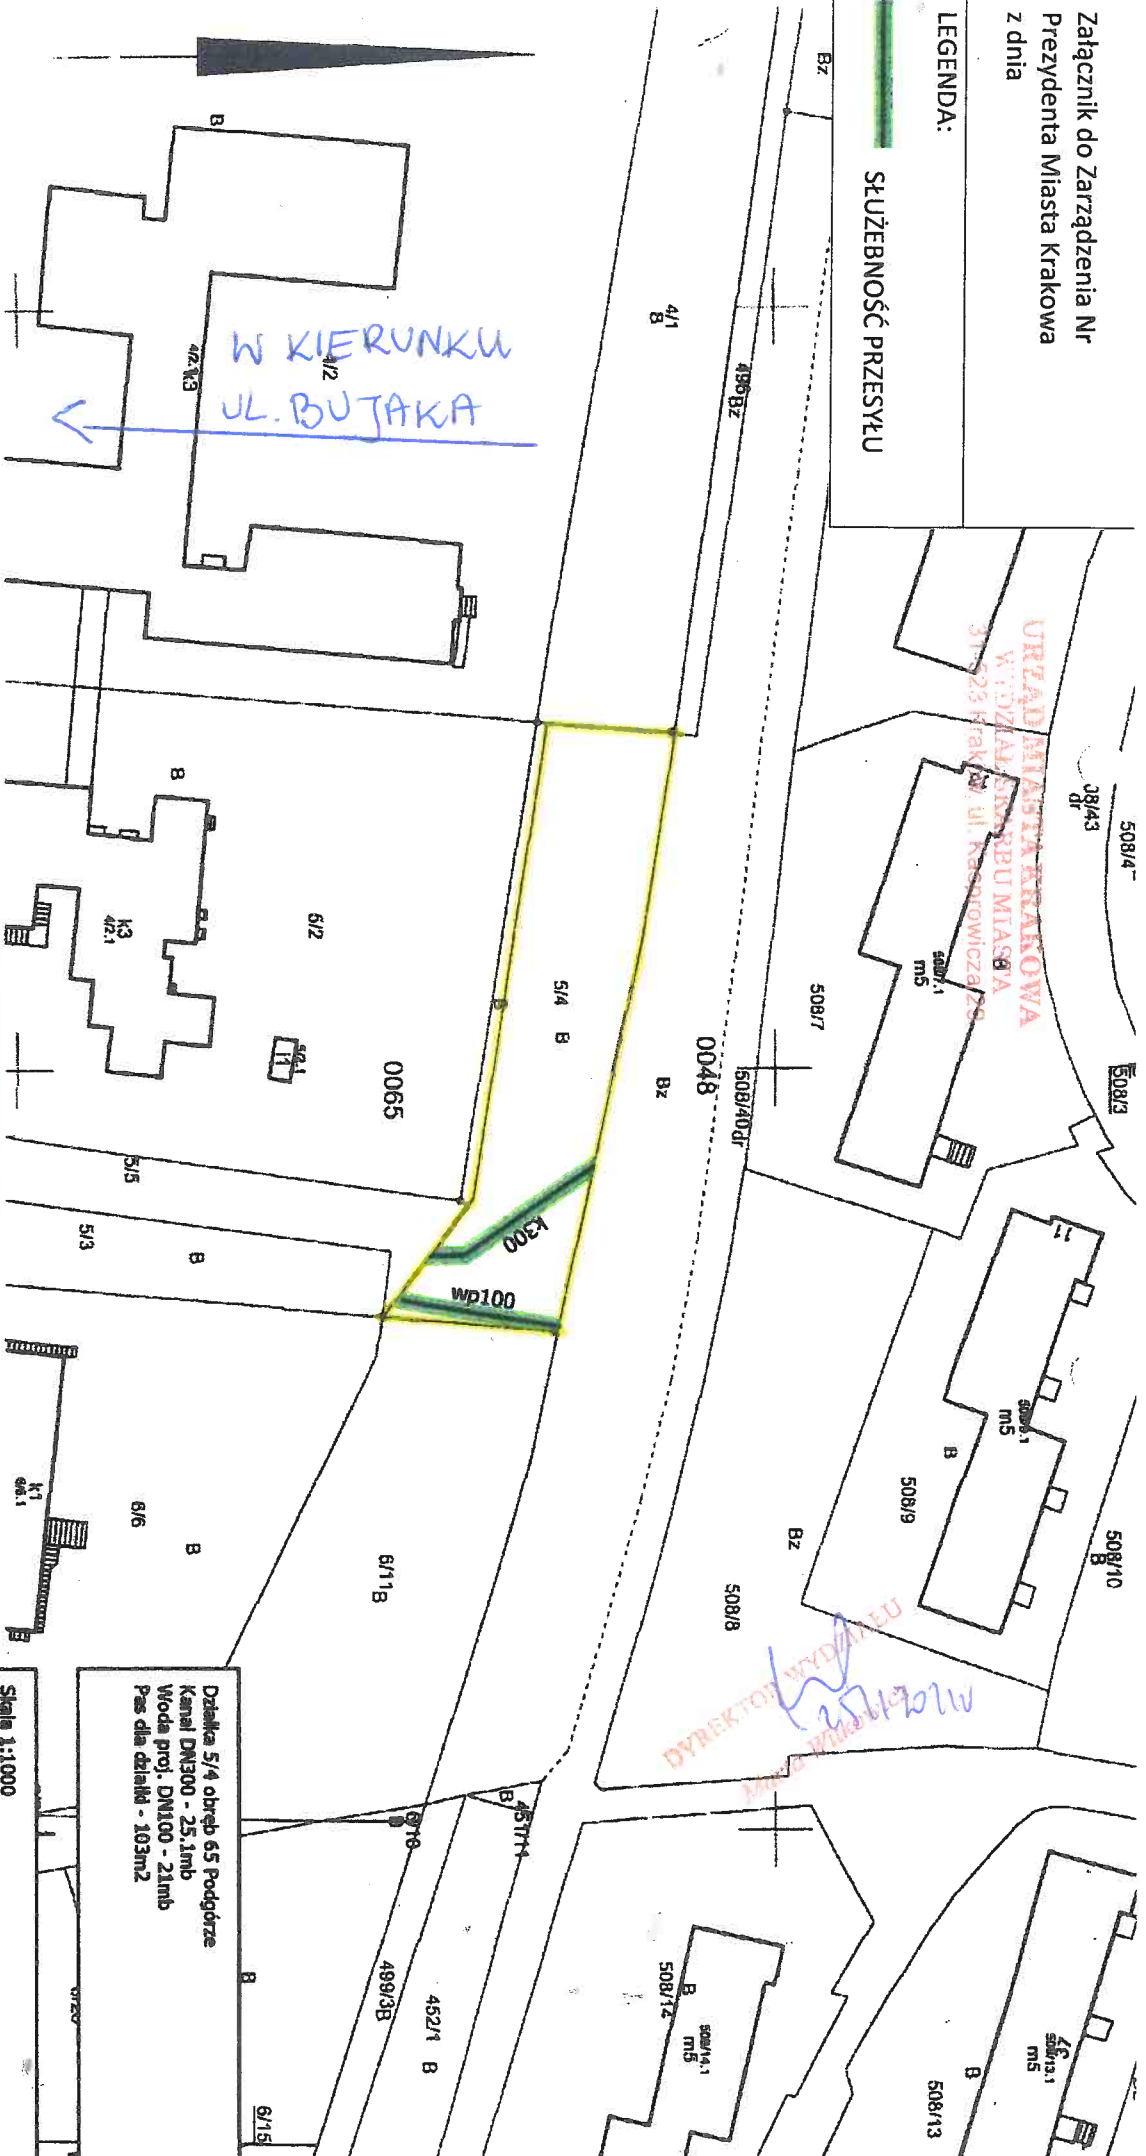

MAPA EWIDENCYJNA

województwo: małopolskie
powiat: M.Kraków
jedn. ewid.: Podgórze
obręb: 0065
nr działki: 5/4
sekcja: 7.124.11.13.4, 7.124.11.14.3
artuz mapy w KUL:
skala: 1:1000
latać współrzędnych: 2000
stan na dzień: 18-07-2021
wykorano przez: Iwona Gryzlic

PREZYDENT MIASTA KRAKOWA

GD-10.6642... 2021

Postawiona się zgodność niniejszej kopii z treścią protokołu dokumentacji zarobku geodezyjnego i inżynierskiego.	PREZYDENT MIASTA KRAKOWA
Opis prowadzący dokumentację geodezyjną i inżynierską	mapa ewidencyjna
Nazwa ewidencyjnego zasobu	3610-660/2010
Wzrost/okres ewidencyjny numeracji zasobu	
Data wykonania kopii	Z up. PREZ. 18-07-2021
Imię, nazwisko i podpis osoby reprezentującej organ	AWONC PREZ.

Działka 5/4 obręb 65 Podgórze
Kanal DN300 - 25 1mb
Woda proj. DN100 - 21mb
Pas dla działki - 103m2

Skala 1:1000

Mapa powstała na podstawie aktualnej mapy ewidencyjnej
gminnej oraz na podstawie aktualnych danych
dotyczących przebiegu sieci wodociągowej i
kanalizacyjnych ujętych w Systemie Informacji
Przeznaczony WNK S.A.

KIEROWNIK
Działu Dokumentacji Geodezyjnej
Powiatowego Urzędu Geodezyjnego

2021-08-02

Data i podpis